


# KOKKOLAN KAUPUNKI KARLEBY STAD

## LOUHOSALUEEN OSAYLEISKAAVA DELGENERALPLAN FÖR GRUVOMRÅDET

LÄNTTÄ

1:10 000

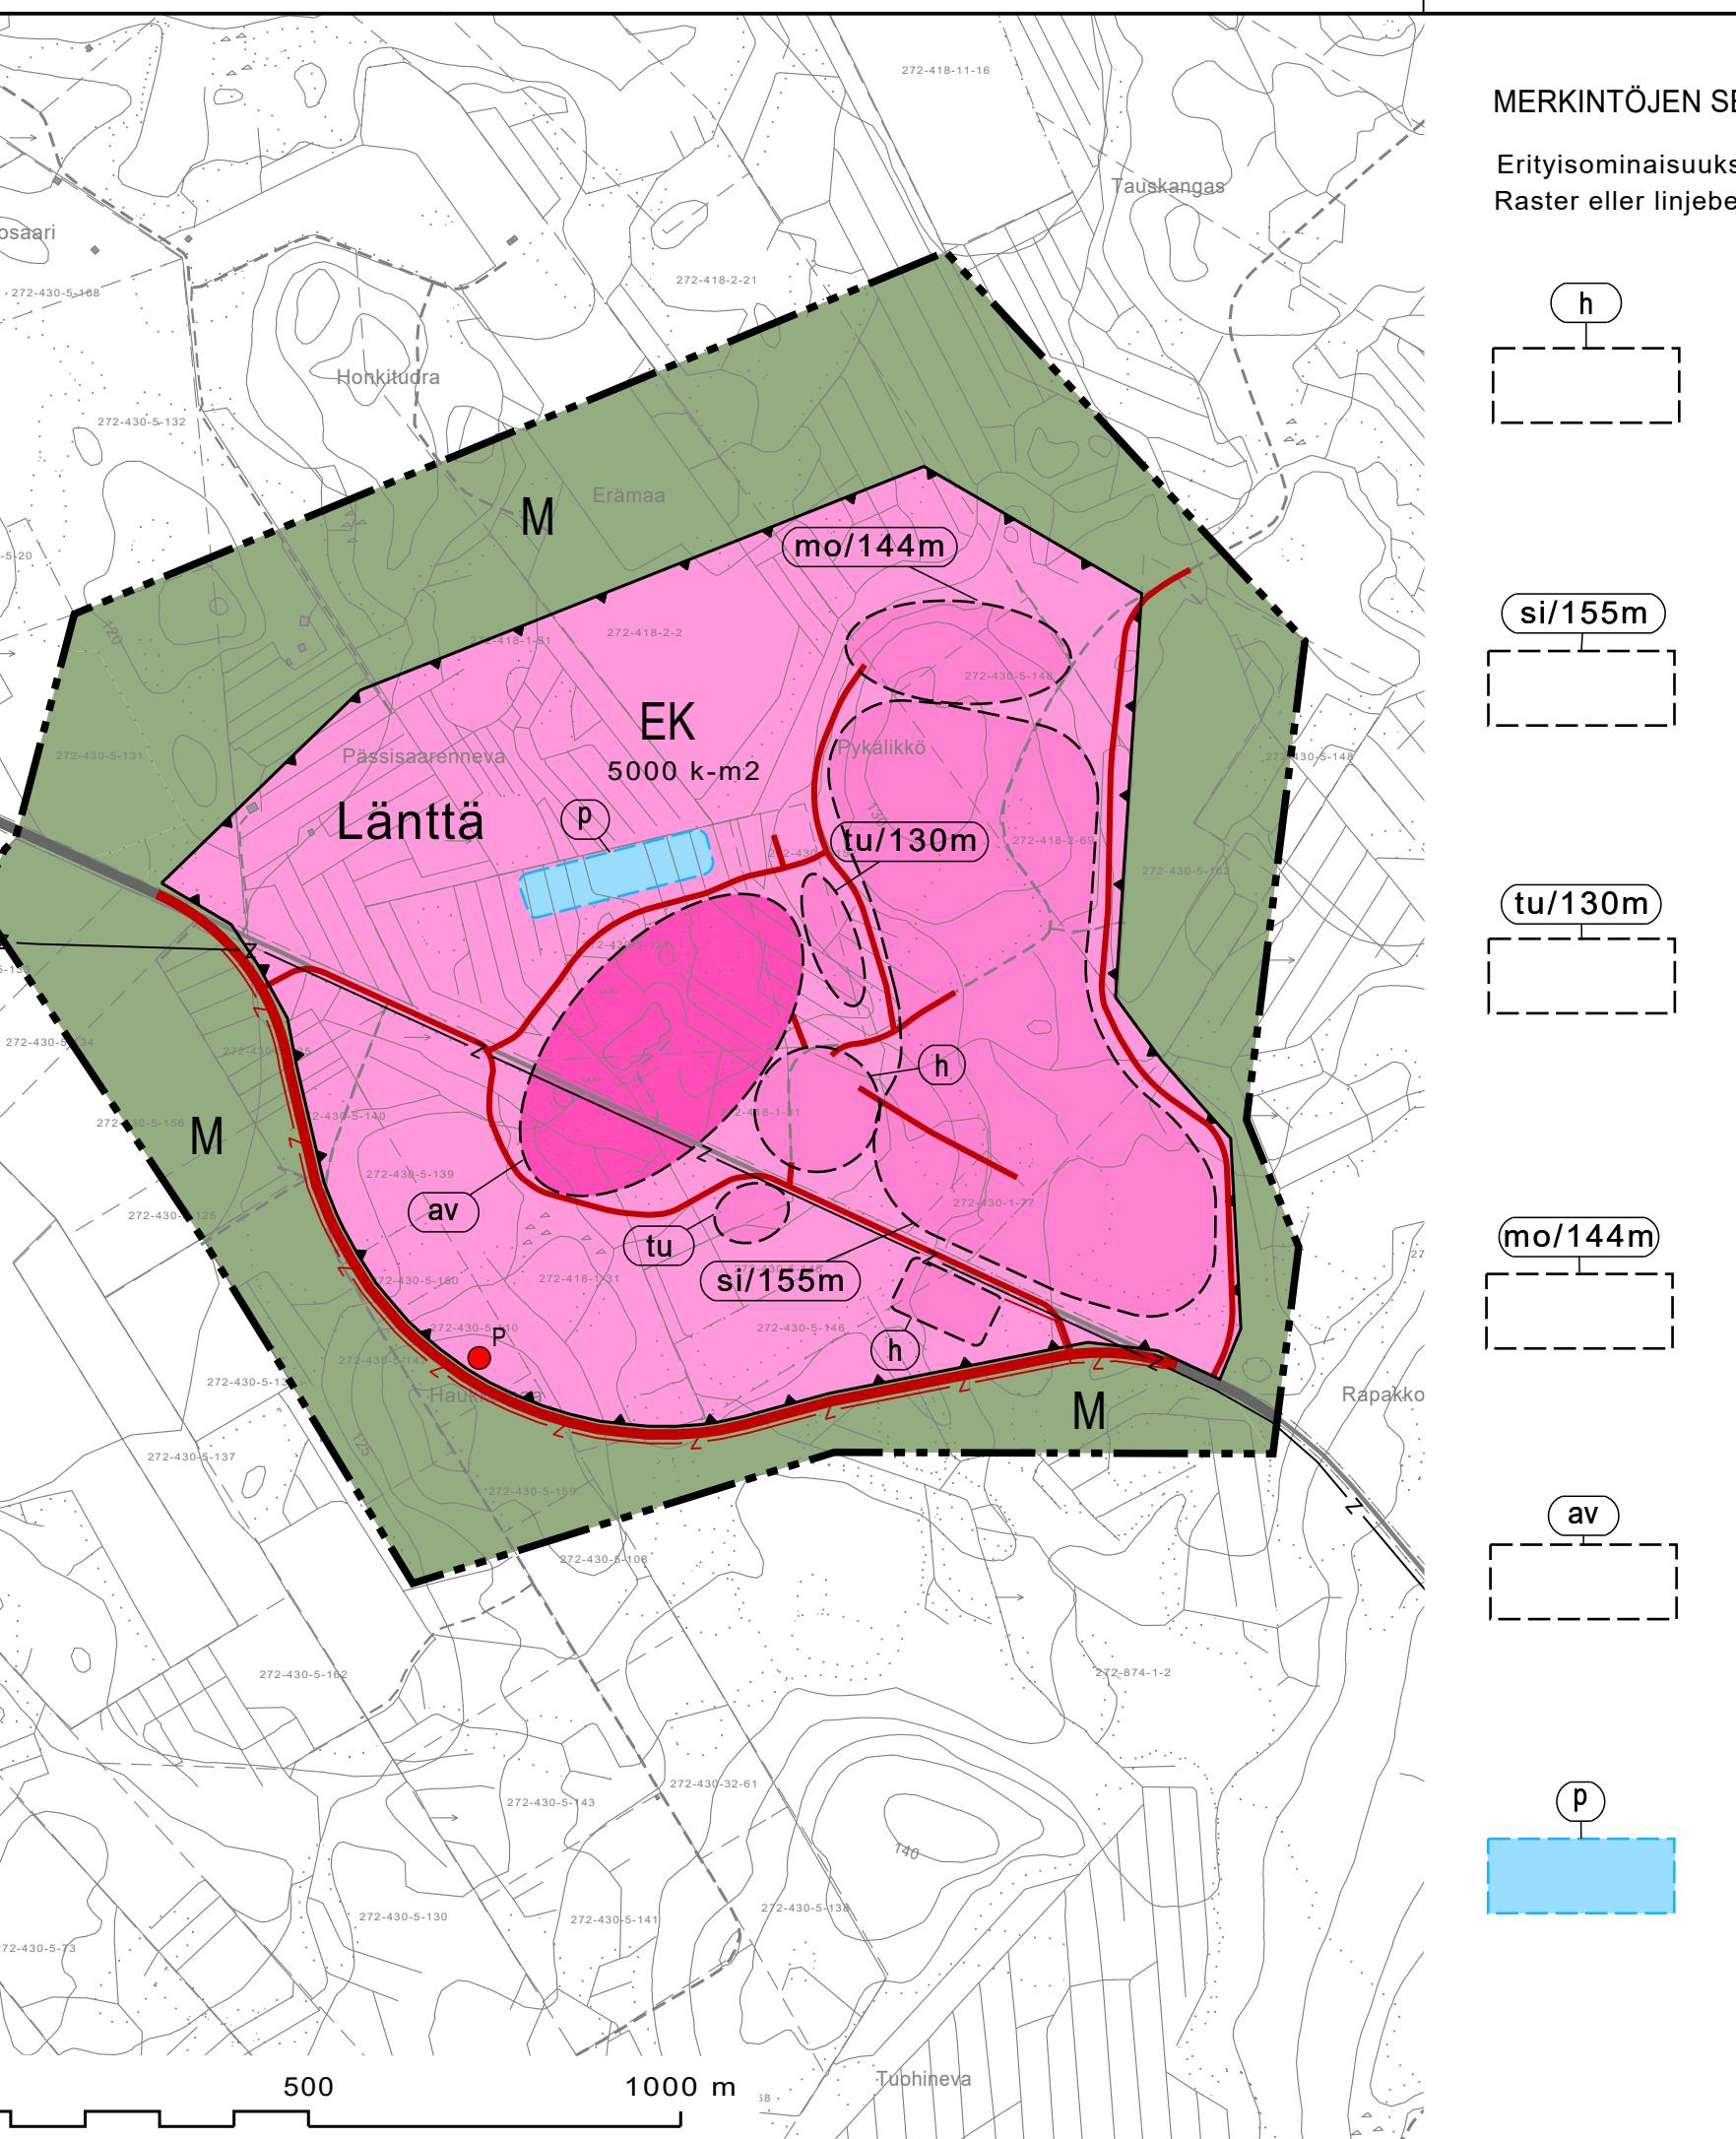

### MERKINTÖJEN SELITYKSET/FÖRKLARINGAR TILL BETECKNINGARNA:

Eriyisominaisuksien rasteri- tai viivamerkinnät/  
Raster eller linjebeteckningar som anger särskilda egenskaper:

### Alueiden käyttötarkoitukset/Användningsändamål för områdena:

EK

Ohjeellinen kaivostoiminnan edellyttämien rakennusten ja rakennelmien sekä varastointialue,  
jossa sallitaan tilapäinen murskaustoiminta/  
Riktgivande område för byggnader och konstruktioner som behövs för gruvverksamheten  
samt uppställningsområde där tillfällig krossning är tillåten.

Toiminnaissa on järjestettävä asianmukaiset säilytystilat jäteille.  
Tillbörliga förvaringsplatser för avfall ska anordnas inom ramen för verksamheten.

Ohjeellinen sivukiven varastointialue/Riktgivande upplagsområde för gråberg.  
Numero osoittaa sivukivivaraston ylimmän sallitun korkeuden merenpinnasta  
(N2000 järjestelmässä).

Siffran anger upplagets högsta tillåtna höjd från havsytan (enligt  
N2000-systemet).

Ohjeellinen pintamaan tai turpeen läjitysalue/Riktgivande deponeringsområde  
för ytjord eller torv.

Numero osoittaa läjitysalueen ylimmän sallitun korkeuden merenpinnasta  
(N2000 järjestelmässä).

Siffran anger deponeringsområdets högsta tillåtna höjd från havsytan (enligt  
N2000-systemet).

Ohjeellinen moreenin läjitysalue/Riktgivande deponeringsområde för morän.  
Numero osoittaa läjitysalueen ylimmän sallitun korkeuden merenpinnasta  
(N2000 järjestelmässä).

Siffran anger deponeringsområdets högsta tillåtna höjd från havsytan (enligt  
N2000-systemet).

Ohjeellinen avolouhos ja maanalainen louhos/.  
Riktgivande dagbrott och brott under jorden.

Pääsy vaaraa aiheuttaville alueille on estettävä aitaamalla alue toiminnan  
aikana sekä tarvittaessa ennen ja jälkeen louhostoiminnan.

Tillträde till farliga områden ska förhindras genom att området inhägnas  
under den tid gruvverksamheten pågår samt vid behov även innan  
verksamheten inleds och efter att den lagts ned.

Ohjeellinen pintavalutuskenttä/Riktgivande ytarvinningsfält.  
Varaus ylitevesien purkamiselle.

Reservering för utlopp av överskottsvatten.

### Piirtämistekniset merkinnät/Ritteknika beteckningar:

- Kunnan raja/Kommunens gräns.
- Yleiskaava-alueen raja/Generalplaneområdets gräns.
- Alueen raja/Områdets gräns.
- Osa-alueen raja/Delområdets gräns.
- Ohjeellinen alueen tai osa-alueen raja/  
Riktgivande gräns för ett område eller delområde.

I området får man placera dagbrott och deponeringsområden för malm,  
gråberg, ytjord och andra massor som behandlas i gruvverksamheten samt  
på de separat anvisade platserna bygga bassänger, diken, byggnader och  
konstruktioner som behövs för gruvverksamheten.

Det rekommenderas att träd bevaras i den mån det är möjligt eftersom de  
förebygger spridning av buller och damm.

Rakennusoikeus kerrosalaneliometrén/Byggrätt i kvadratmeter váningsyta.

Alueelle saa toteuttaa korkeintaan rakennusoikeuden osoittaman määrän  
kaivostoiminnan kannalta tarpeellisia määräraikaisia rakennuksia tai  
rakennelia. Alueella suositellaan säilyttämään mahdollisuksien mukaan puusta  
melun ja pölyn levämisen ehkäisemiseksi.

I området får för viss tid uppföras byggnader och konstruktioner som behövs  
för gruvverksamheten högst i den omfattning som byggrätten anvisar. Det  
rekommenderas att träd bevaras i den mån det är möjligt eftersom de  
förebygger spridning av buller och damm.

Maa- ja metsätalousvaltainen alue/Jord- och skogsbruksdominerat område.

Alue suositellaan säilyttämään puistoisen kaivostoiminnan pölyn ja melun  
levämisen ehkäisemiseksi.

Det rekommenderas att träd bevaras i den mån det är möjligt eftersom de  
förebygger spridning av buller och damm.

### Kohde- ja viivamerkinnät/Objekts och linjebeteckningar:

- Yhdystie/Förbindelseväg.
- Ohjeellinen uusi yhdystie/Riktgivande ny förbindelseväg.
- Ohjeellinen uusi tie/Riktgivande ny väg.
- Tie/Väg.
- Sähkölinja/Ellinje.
- Ohjeellinen sähkölinjan yhteystarve/Riktgivande förbindelsebehov för ellinje.
- Ohjeellinen pysähtymisalue/näköala/paikka.
- Riktgivande parkeringsplats/utsiktspäts.

Oulussa 29.1.2021  
Uleåborg 29.1.2021

Jouni Laitinen  
Johanna Lehto  
FM

Liikka Ranta  
Arkitehti/Arkitekt, SAFA, YKS-298

Jouni Laitinen  
Kaupunkisuunnittelupäällikkö