


Kaivonumero

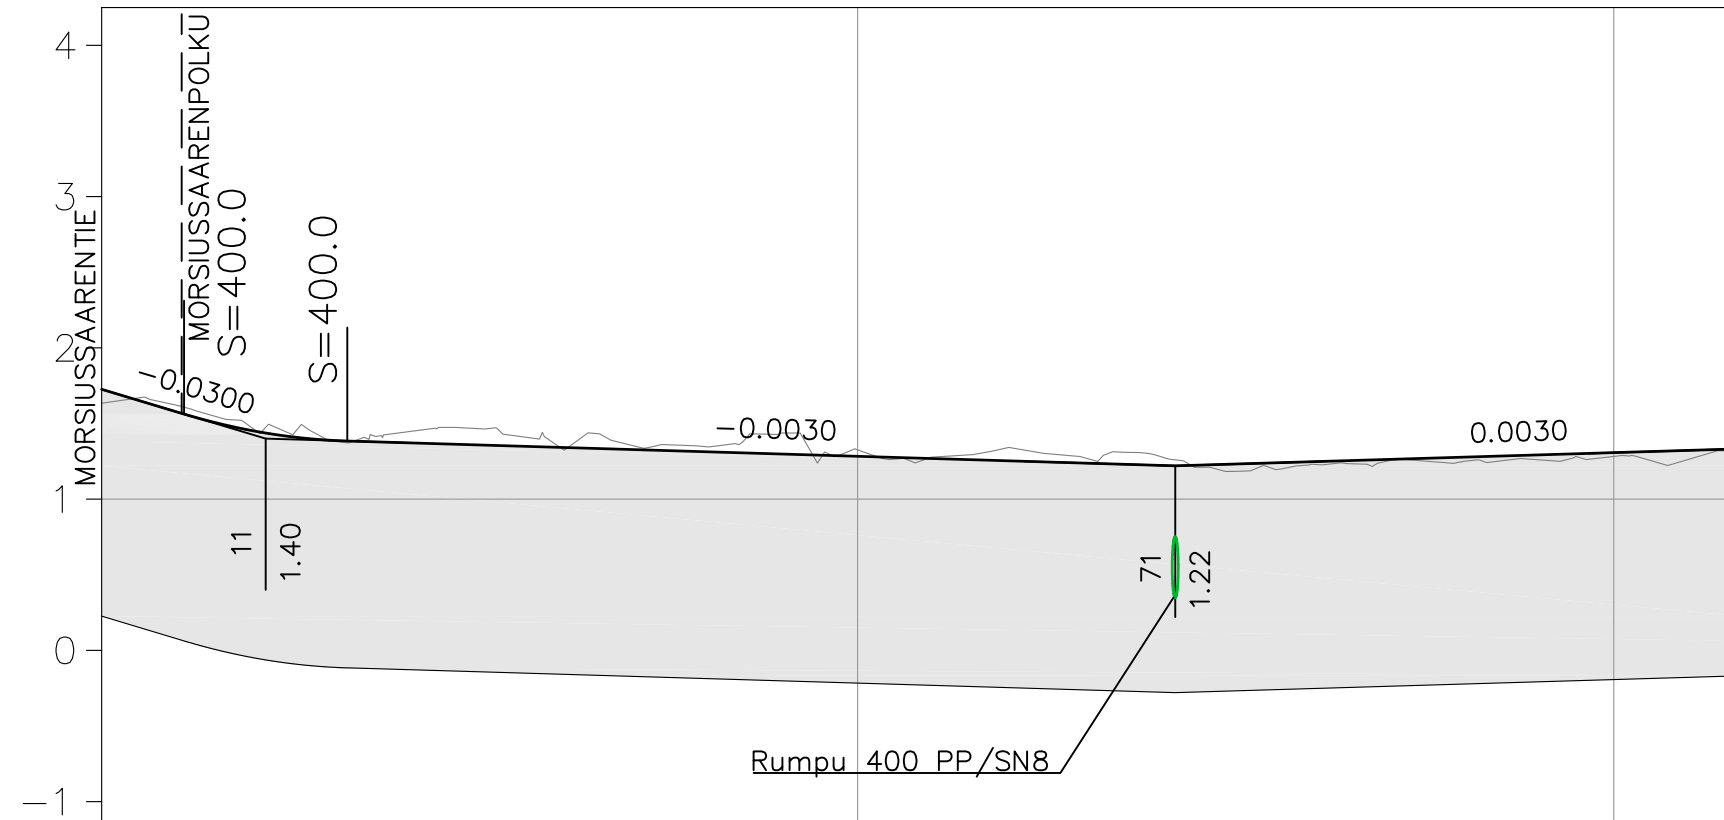

Hulevesiviemäri, sisäpohjan korkeus, mitat ja laatu

Paalu, kaivoväli ja kaltevuus

Jätevesiviemäri, sisäpohjan korkeus, mitat ja laatu

Paalu, kaivoväli ja kaltevuus

Vesijohto, putken laen korkeus, mitat ja laatu



Paalu
Putkien perustamistapa
Päällysrakenne

Tasausviivan korkeus

Maanpinnan korkeus

Kaarevuus

Ajoradan sivukaltevuus

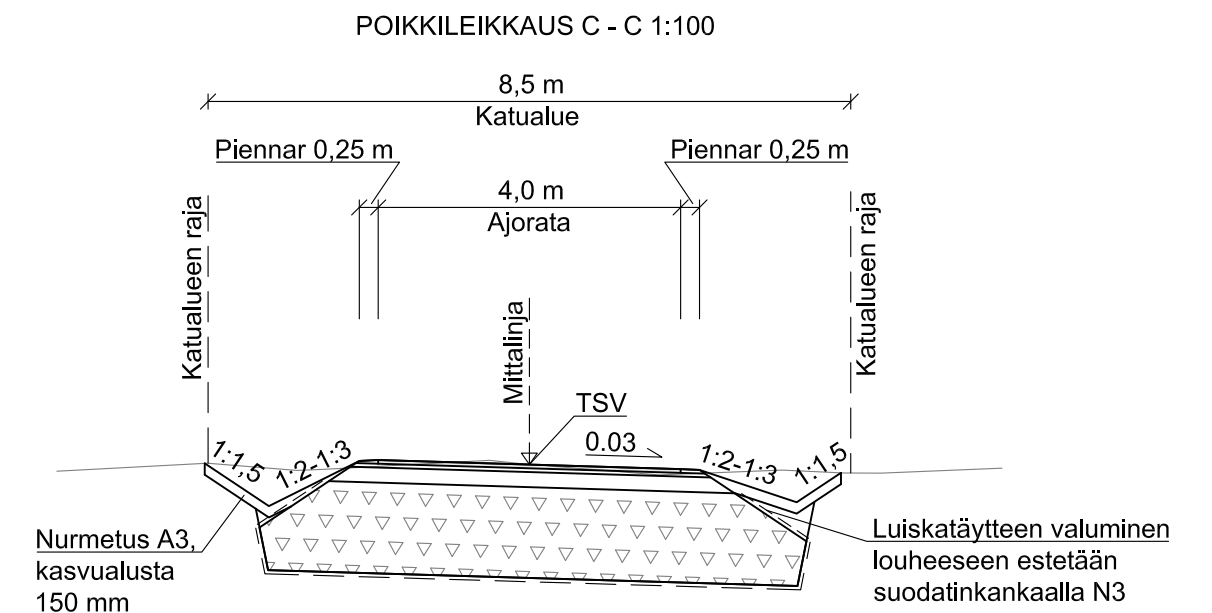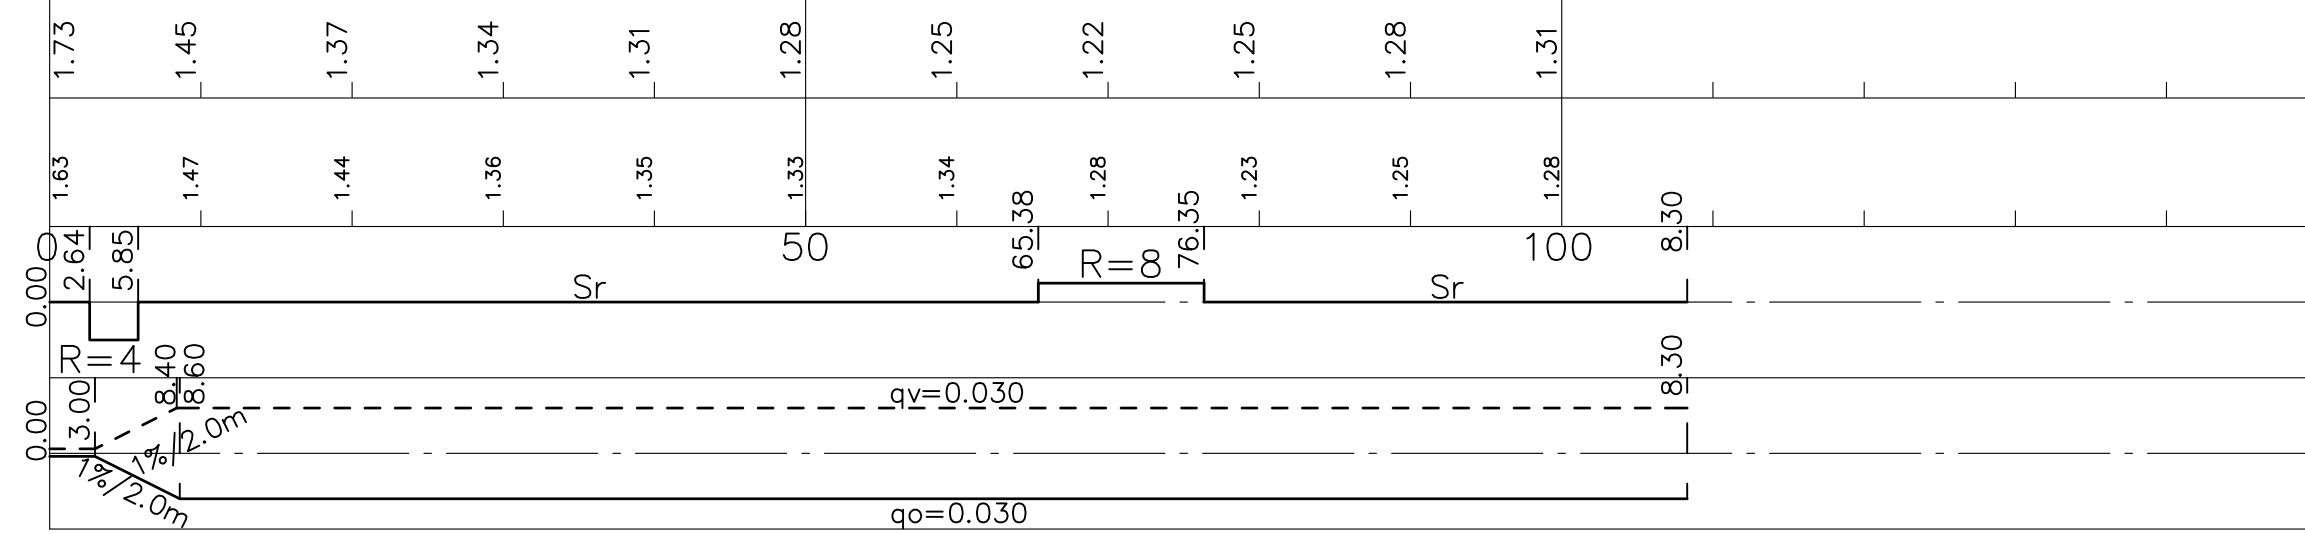

Päälyysrakenteet		
Päälyyste	AB 16/120 An10	50 mm
Profilointikerros	KaM 0-16	50 mm
Kantava kerros	KaM 0-56	200 mm
Louhe		1200 mm
Suodatinkangas	N5	
		Yht. 1500 mm

KOORDINAATTIJÄRJESTELMÄ ETRS-GK23, KORKEUSJÄRJESTELMÄ N2000

MORSIUSSAARENKUJA
KATUSUUNNITELMA
Pituusleikkaus



KOKKOLAN KAUPUNKI
KARLEBY STAD

KAUPUNKIYMPÄRISTÖ
STADSMILJÖKAUPUNKISUUNNITTELU
PLANERING

KAUPPATORI 5, 67100 KOKKOLA, PL 43, 67101 KOKKOLA
Puhelinvaihte (06) 8289 111, www.kokkola.fi

MUUTOS ÄNDRING		
PIIRITÄYNT RITÄD	10. 1. 2025	A. Kortelainen
SUUNNITTELU PLANERAD	10. 1. 2025	A. Kortelainen
TARKISTANUT GRANSKAD		
HYVÄKSYNYT GODKÄND		
VAHVISTANUT		
FASTSTÄLLD		
MITTAKAAVA SKALA	1: 500/1: 50, 1: 100	
PIIR. RITIN.	N ^o 5182e	