
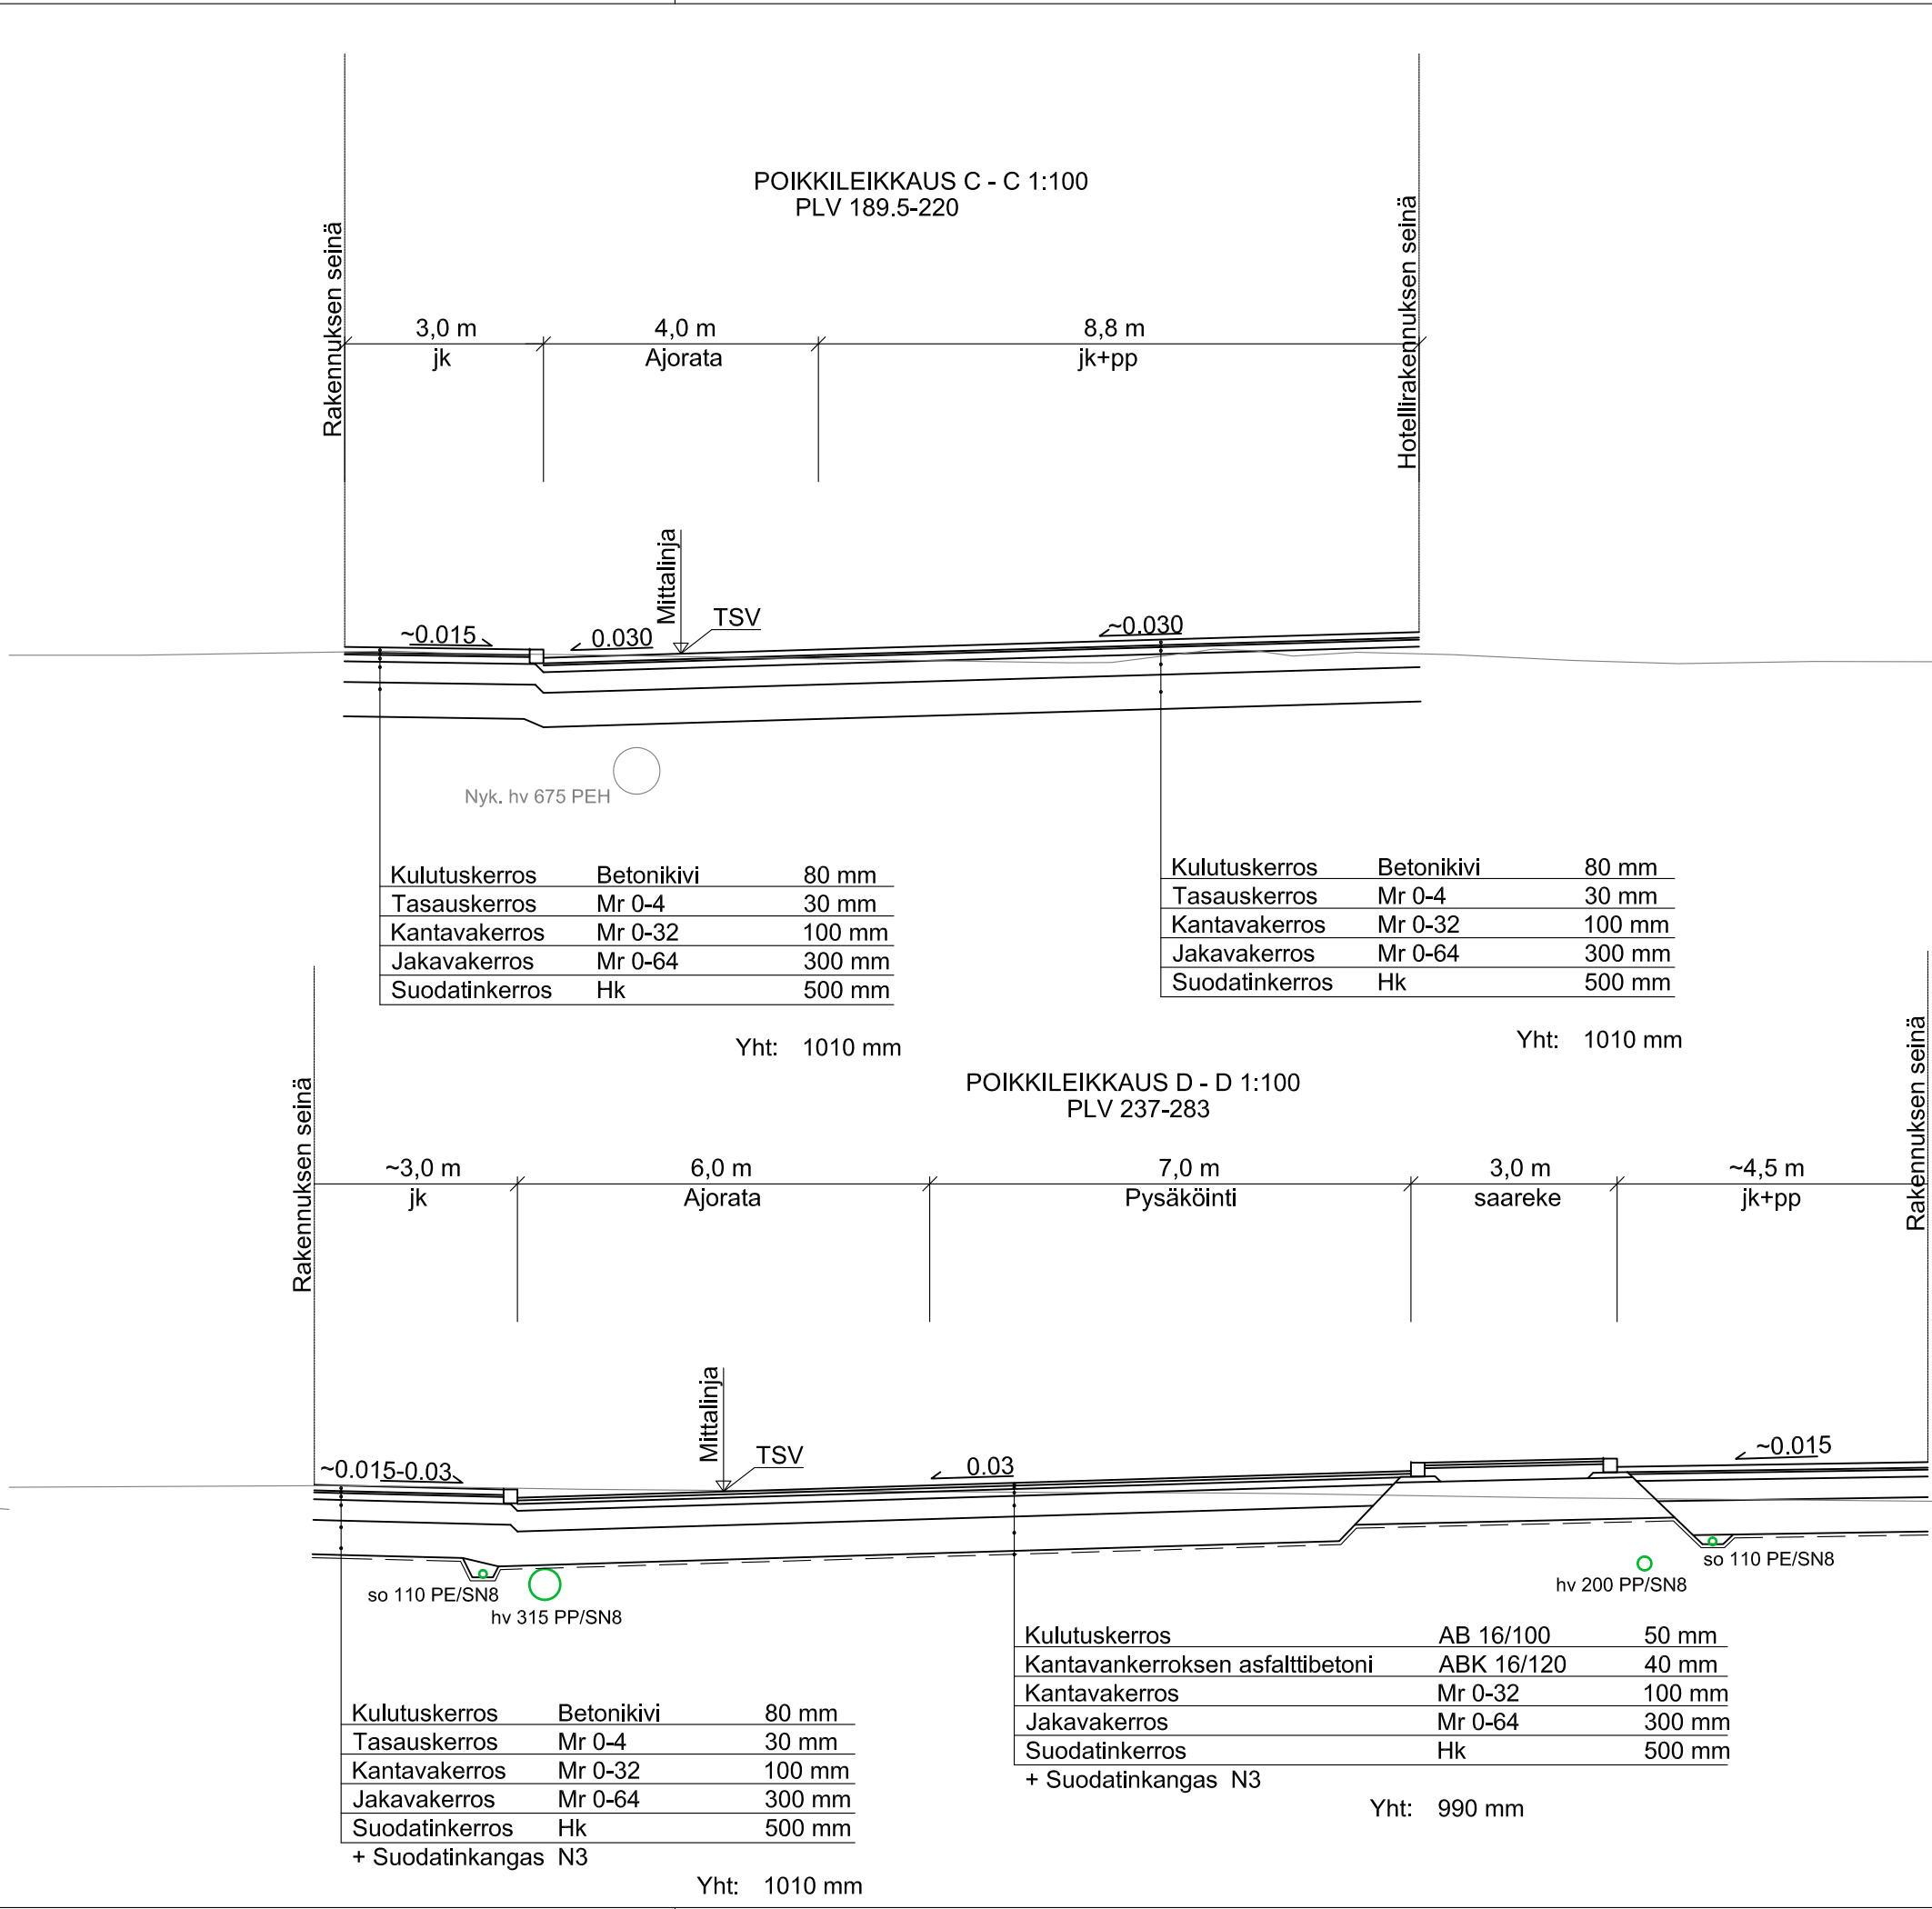
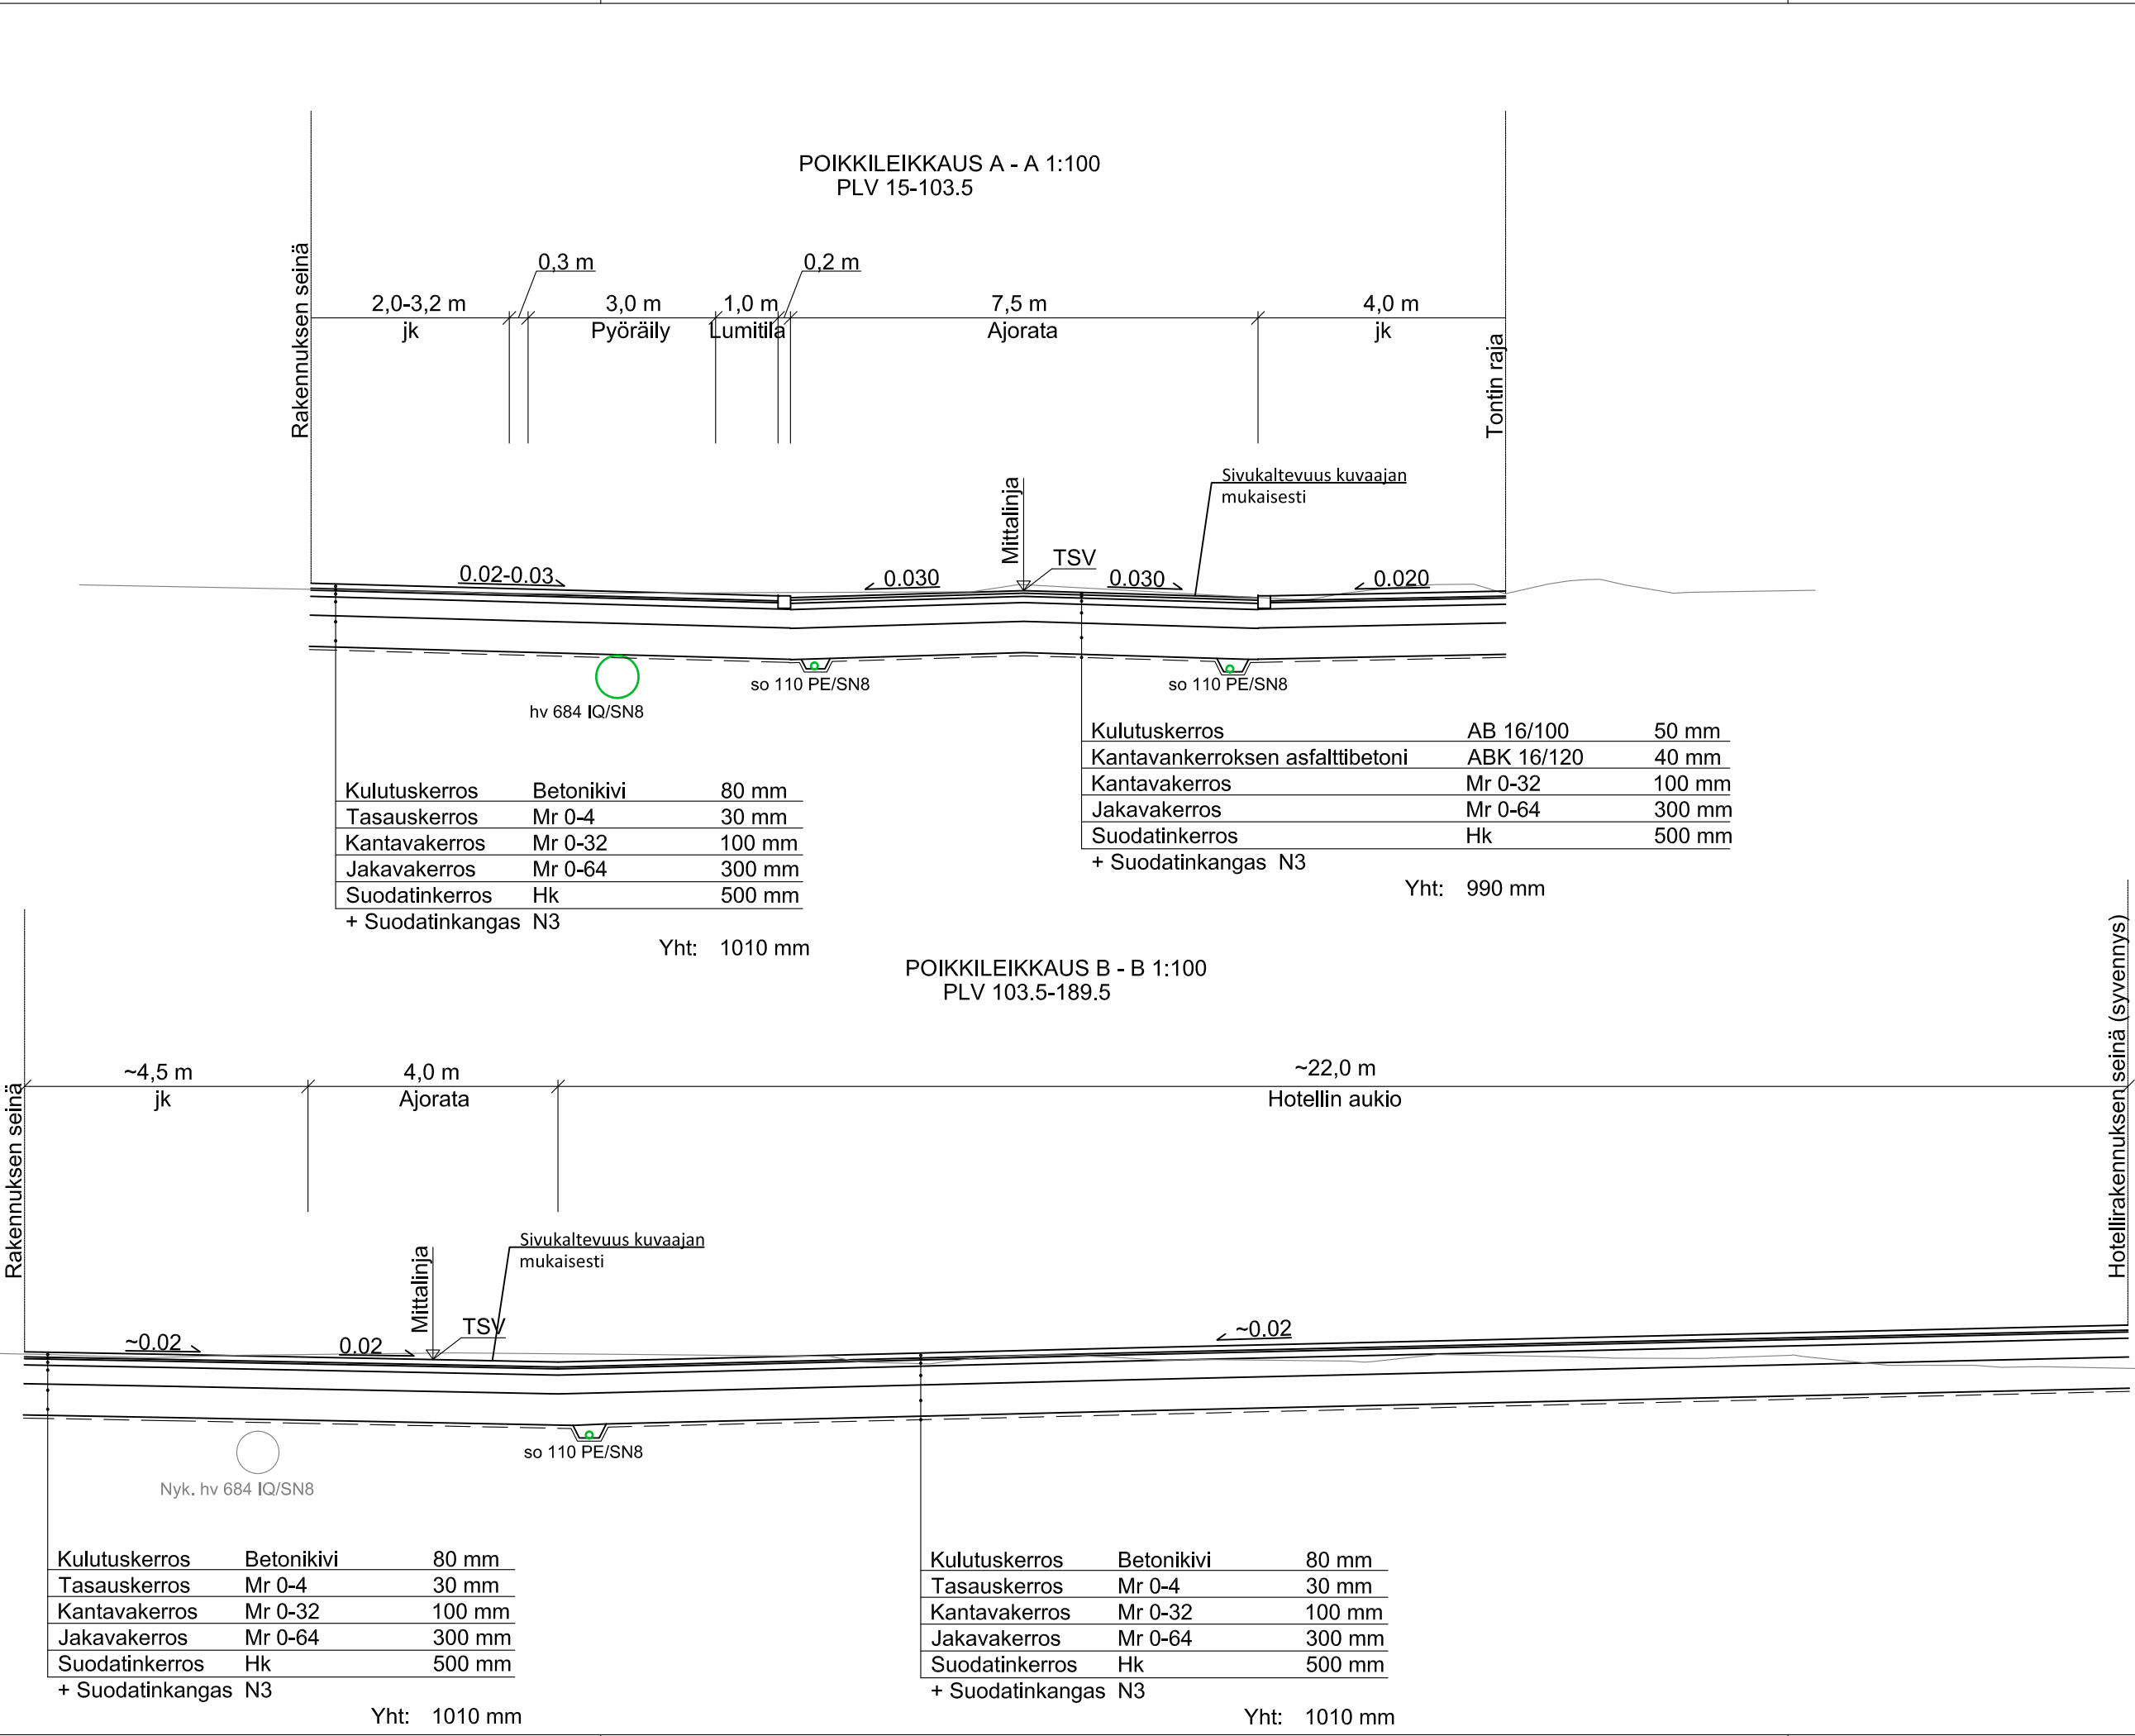


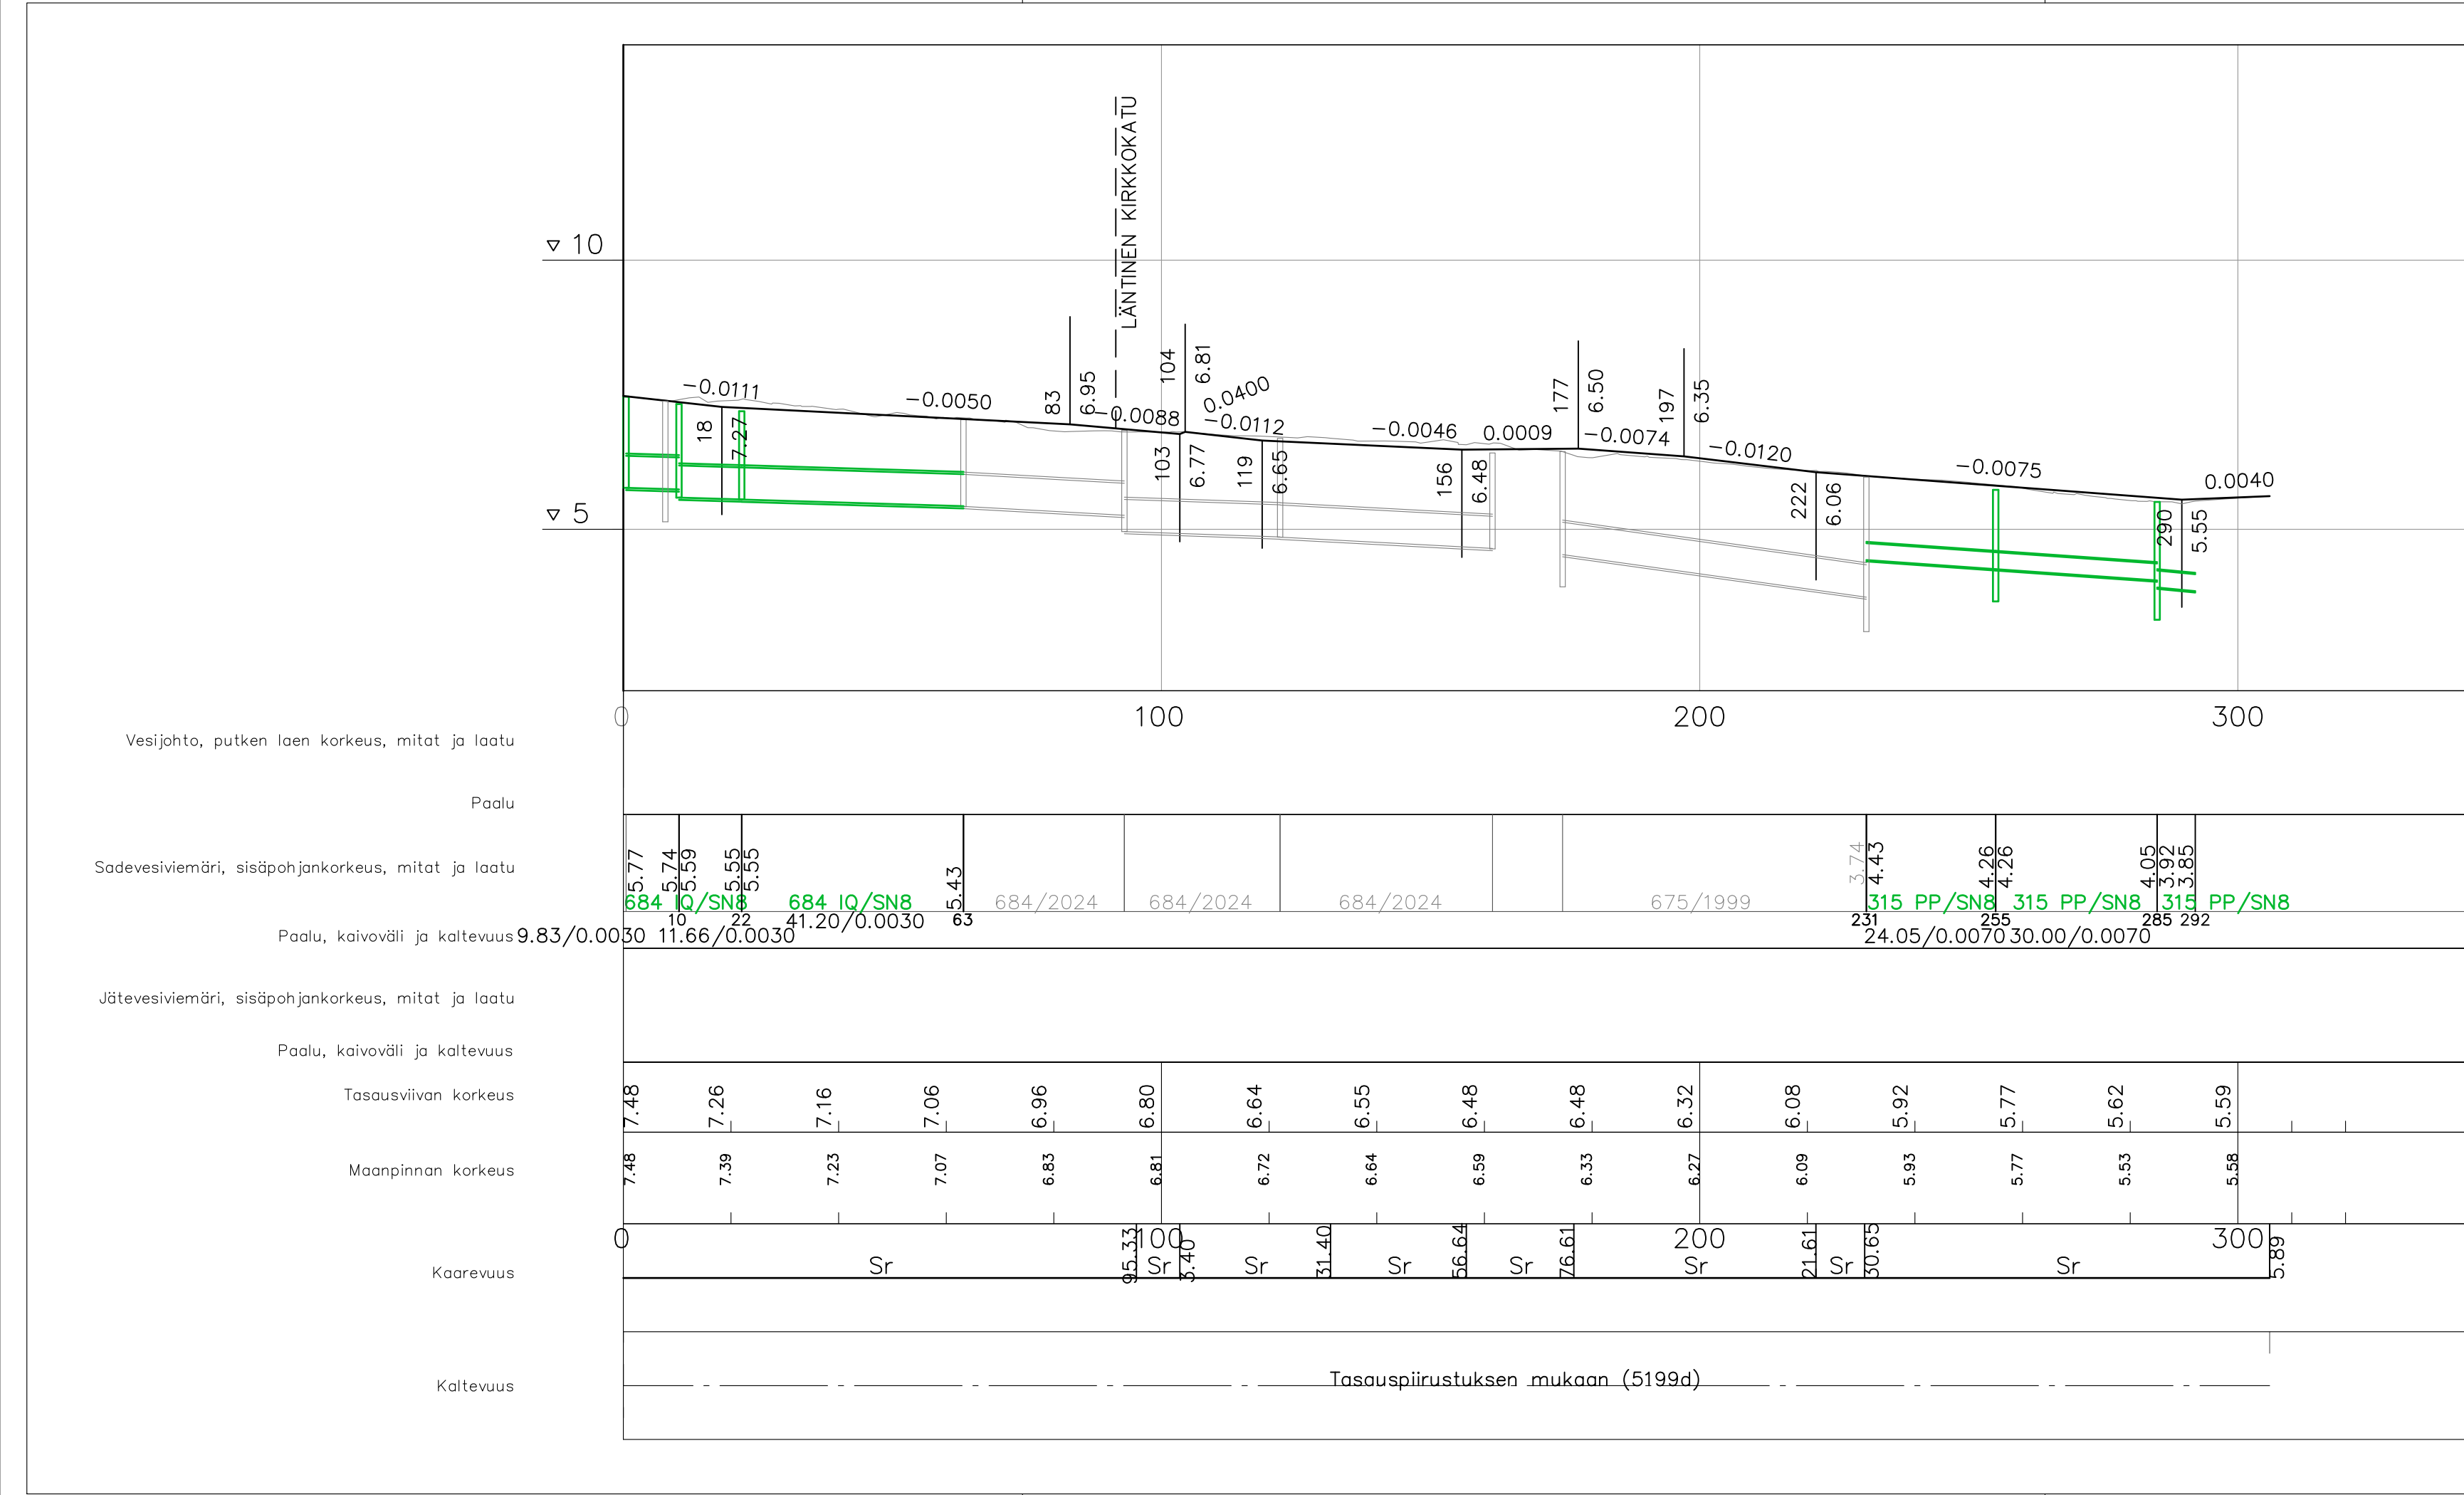

KOORDINAATTIJÄRJESTELMÄ ETRS-GK23, KORKEUSJÄRJESTELMÄ N2000			
Tehtaankatu/ Itäinen Kirkkokatu välillä Kustaa Aadolfin katu - Rautatiekatu			
KATUSUUNNITELMA			
Pituusleikkaus ja rakenteelliset tyyppipoikkileikkaukset			
	KOKKOLAN KAUPUNKI		
	KARLEBY STAD		
	KAUPUNKIYMPÄRISTÖ		
	STADSMLJÖ		
	KAUPUNKISUUNNITELU		
	PLANERING		
KAUPPATORI 5, 67100 KOKKOLA, PL 43, 67101 KOKKOLA Puhelinväylä (06) 8289 111, www.kokkola.fi		MITTAKA SKALA 1:1000/1:100, 1:100	
PIR. RITL.		N:o 5199c	