


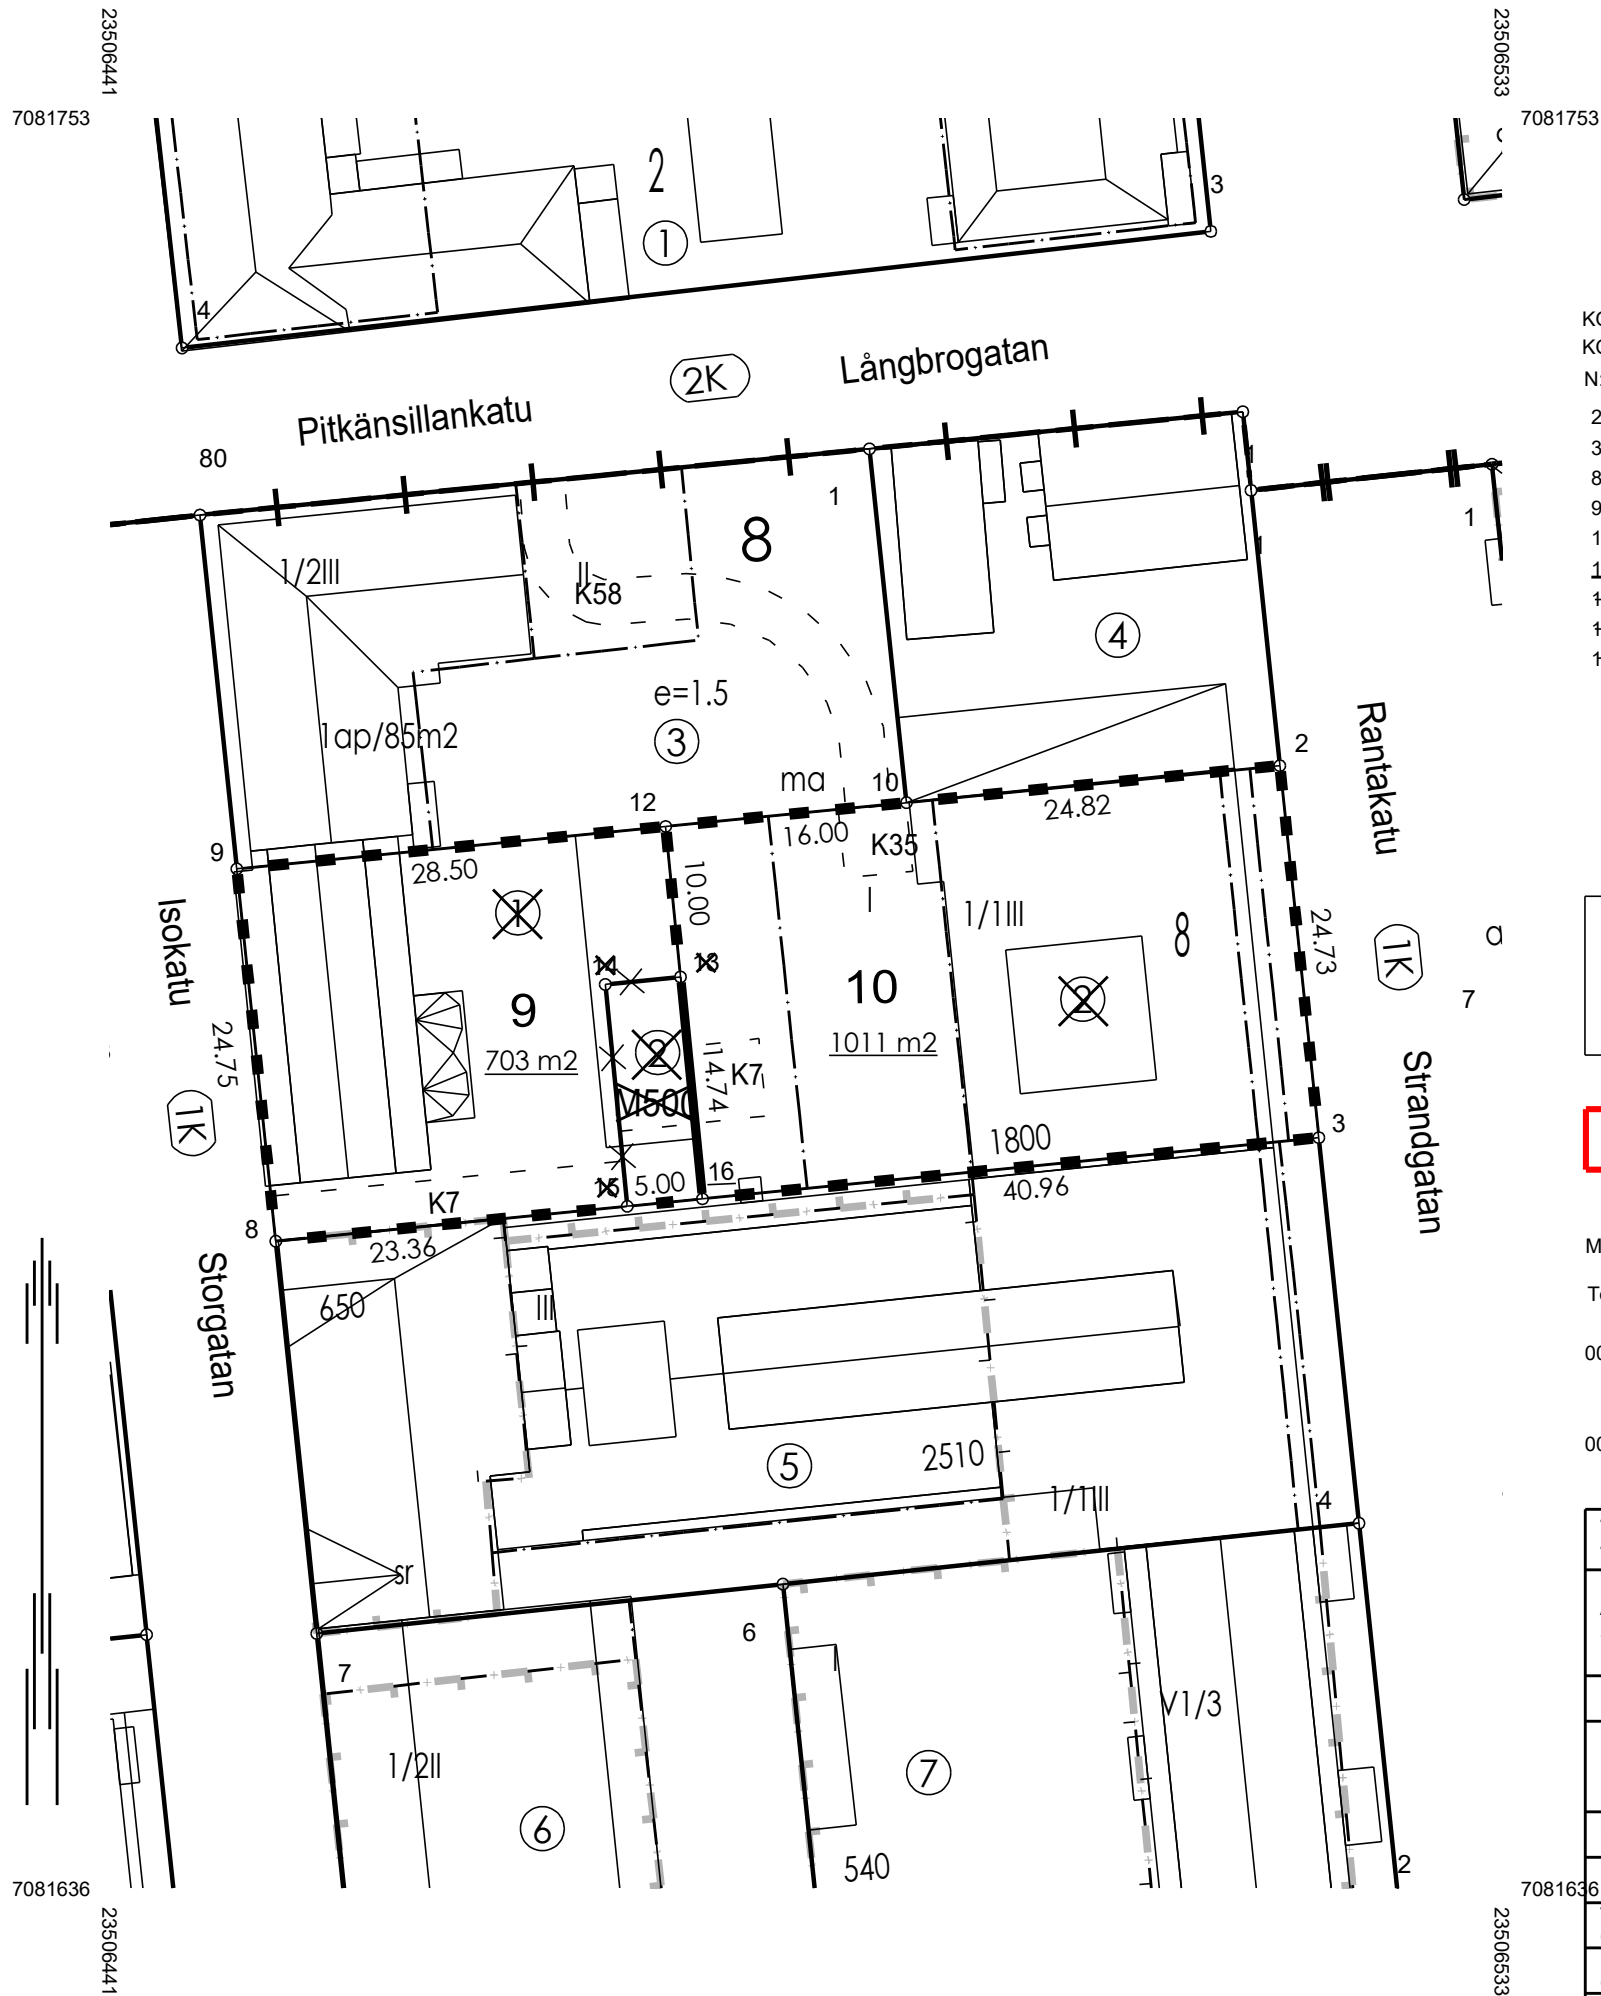

KOORDINAATTILUETTELO			
KOORDINATFÖRTECKNING			
N:O	X	Y	Rajamerkin laatu Gränsmärkets art
2	7081710.405	23506517.932	
3	7081685.811	23506520.508	
8	7081678.967	23506451.524	
9	7081703.581	23506448.948	
12	7081706.387	23506477.309	
16	7081681.767	23506479.744	
13	7081696.436	23506478.293	poistuva pyykki
14	7081695.944	23506473.318	poistuva pyykki
15	7081681.274	23506474.773	poistuva pyykki

KOORDINAATTIJÄRJESTELMÄ /
KOORDINATSYSTEM
X,Y: ETRS-GK23
Z: N2000

TONTTIJAKOALUEELLA VOI SIJAITA MAANALAISIA JOHTOJA

MUODOSTUMINEN / TOMTBILDNING					
Tontti/Tomt	P-ala/Areal	Osat/Delar	Kiinteistö/Fastighet	Määräala/ Arealb. omr.	Tilan nimi/ Fastighetens namn
001 0008 0009	703	630	001 0008 0001		
		73	001 0008 0002	M500	
001 0008 0010	1011	1011	001 0008 0002		

TONTTIJAKO / TONTTIJAON MUUTOS						
TOMTINDELNING / ÄNDRING AV TOMTINDELNING			1:500		Kokkola / Karleby 272	
ASEMAKAAVA		1/82	VAHVISTETTU		EI MAAREKISTERIALUETTA	
STADSPLAN			FASTSTÄLLD		17.02.2025	
					KARTTALEHDET	
					KARTBLAD	
EDELLINEN TONTTIJAKO						
FÖREGÅENDE TOMTINDELNING			184 20.11.1989			
POHJAKARTAN HYVÄKSYI JA TONTTIJAON LAATI						
BASKARTAN GODKÄNDE OCH TOMTINDELNINGEN VERKSTÄLLDE						
LASKI		AVa	MAANMITTAUSINSINÖÖRI		KAUP. OSA	
RÄKN					STADSDEL	
PIIRSI					1	
RIT					KORTTELI	
TARK		Jenni Paavola			KVARTER	
GRANSK					8	
					TONTIT	
					TOMTER	
					9,10	
HYVÄKSYNYT			TJ-KARTTA			
GODKÄND			TI-KARTA			
KUULUTETTU			00100805			
KUNGJORD						