


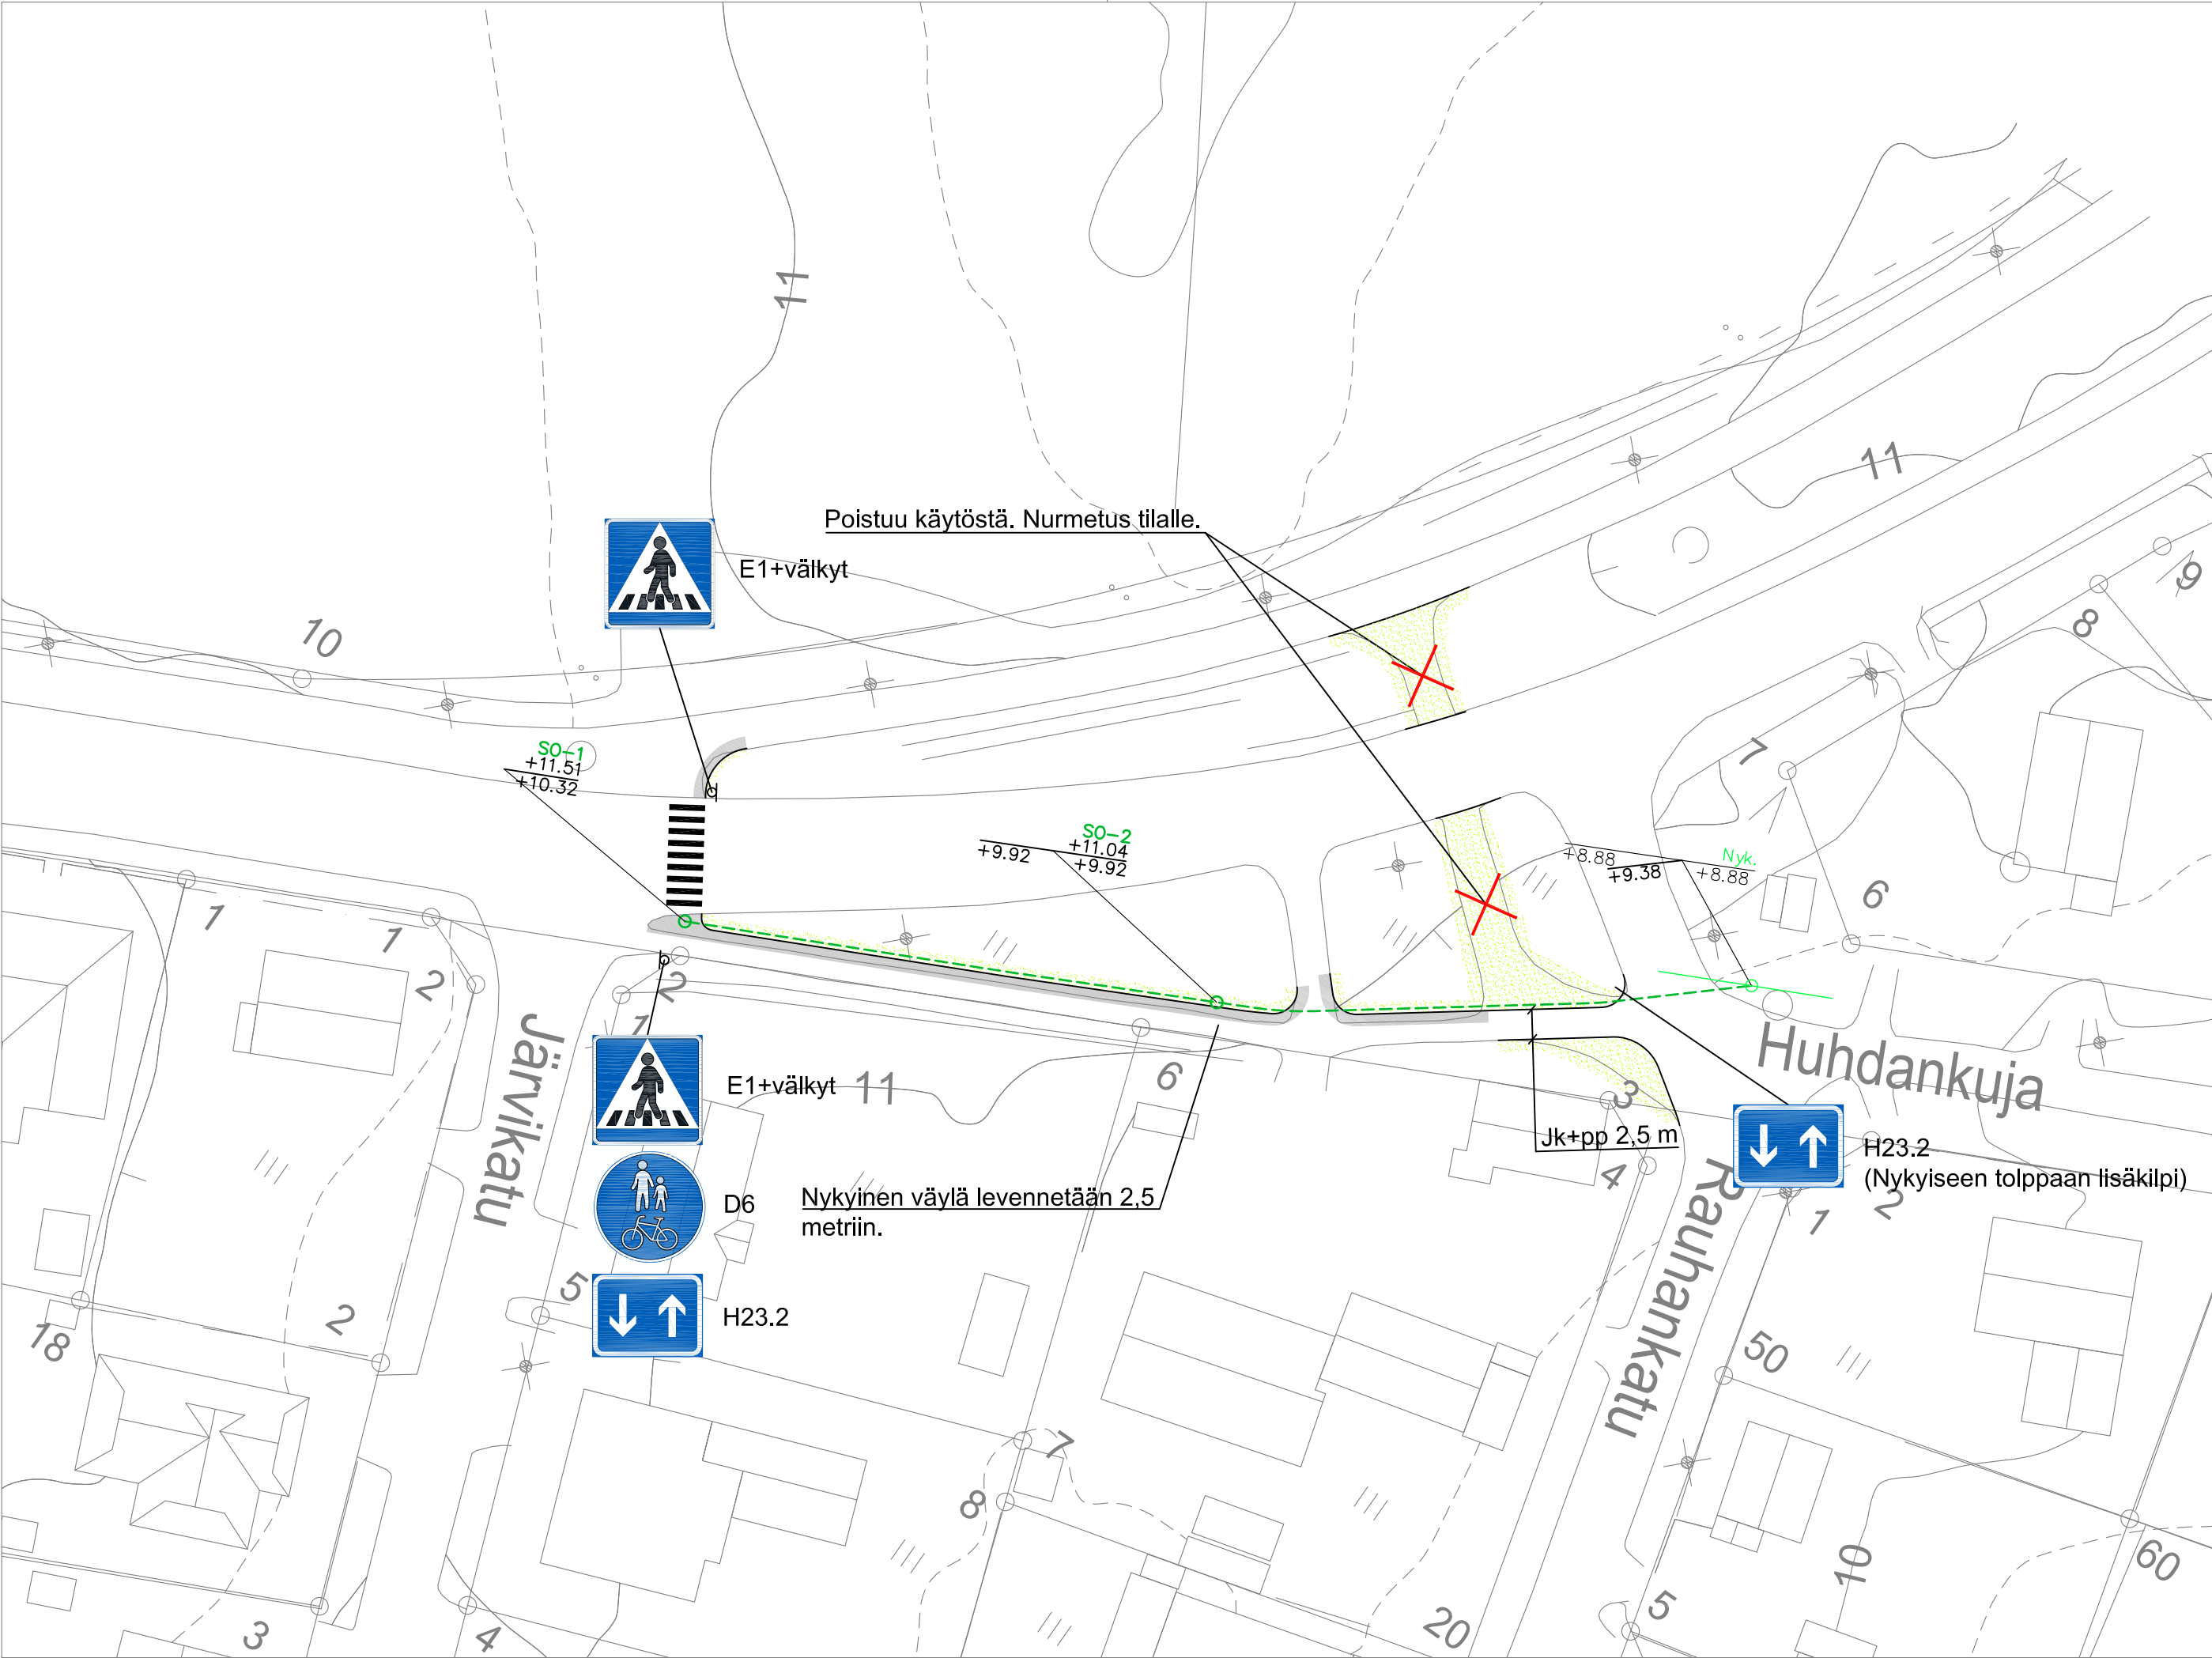

- MERKINTÖJEN SELITYKSET
- Päällysteen reuna
 - Asfalttipäällyste, jk+pp
 - Nurmetettava alue
 - Suunniteltu salaoja ja umpikantinen salaojan tarkastuskaivo (SO)
 - Nykyinen hulevesiviemäri ja -kaivo

KOORDINAATTIJÄRJESTELMÄ ETRS–GK23, KORKEUSJÄRJESTELMÄ N2000

ANTTI CHYDENIUksen KADUN LIIKENNEJÄRJESTELYT VÄLILLÄ JÄRVIKATU – RAUHANKATU

KATUSUUNNITELMA
Asemapiirustus



KOKKOLAN KAUPUNKI
KARLEBY STAD

KAUPUNKIYMPÄRISTÖ
STADSMILJÖ

KAUPUNKISUUNNITTELU
PLANERING

KAUPPATORI 5, 67100 KOKKOLA, PL 43, 67101 KOKKOLA
Puhelinväihde (06) 8289 111, www.kokkola.fi

MUUTOS ÄNDRING		
PIIRTÄNYT RITAD	18. 6. 2025	E.Timonen
SUUNNITELLUT PLANERAD	18. 6. 2025	E.Timonen
TARKISTANUT GRANSKAD		
HYVÄKSYNYT GODKÄND		
VAHVISTANUT		
FASTSTÄLLD		

MITTAKAAVA SKALA	1: 250
PIIR. RITN.	N ^o 5205a