


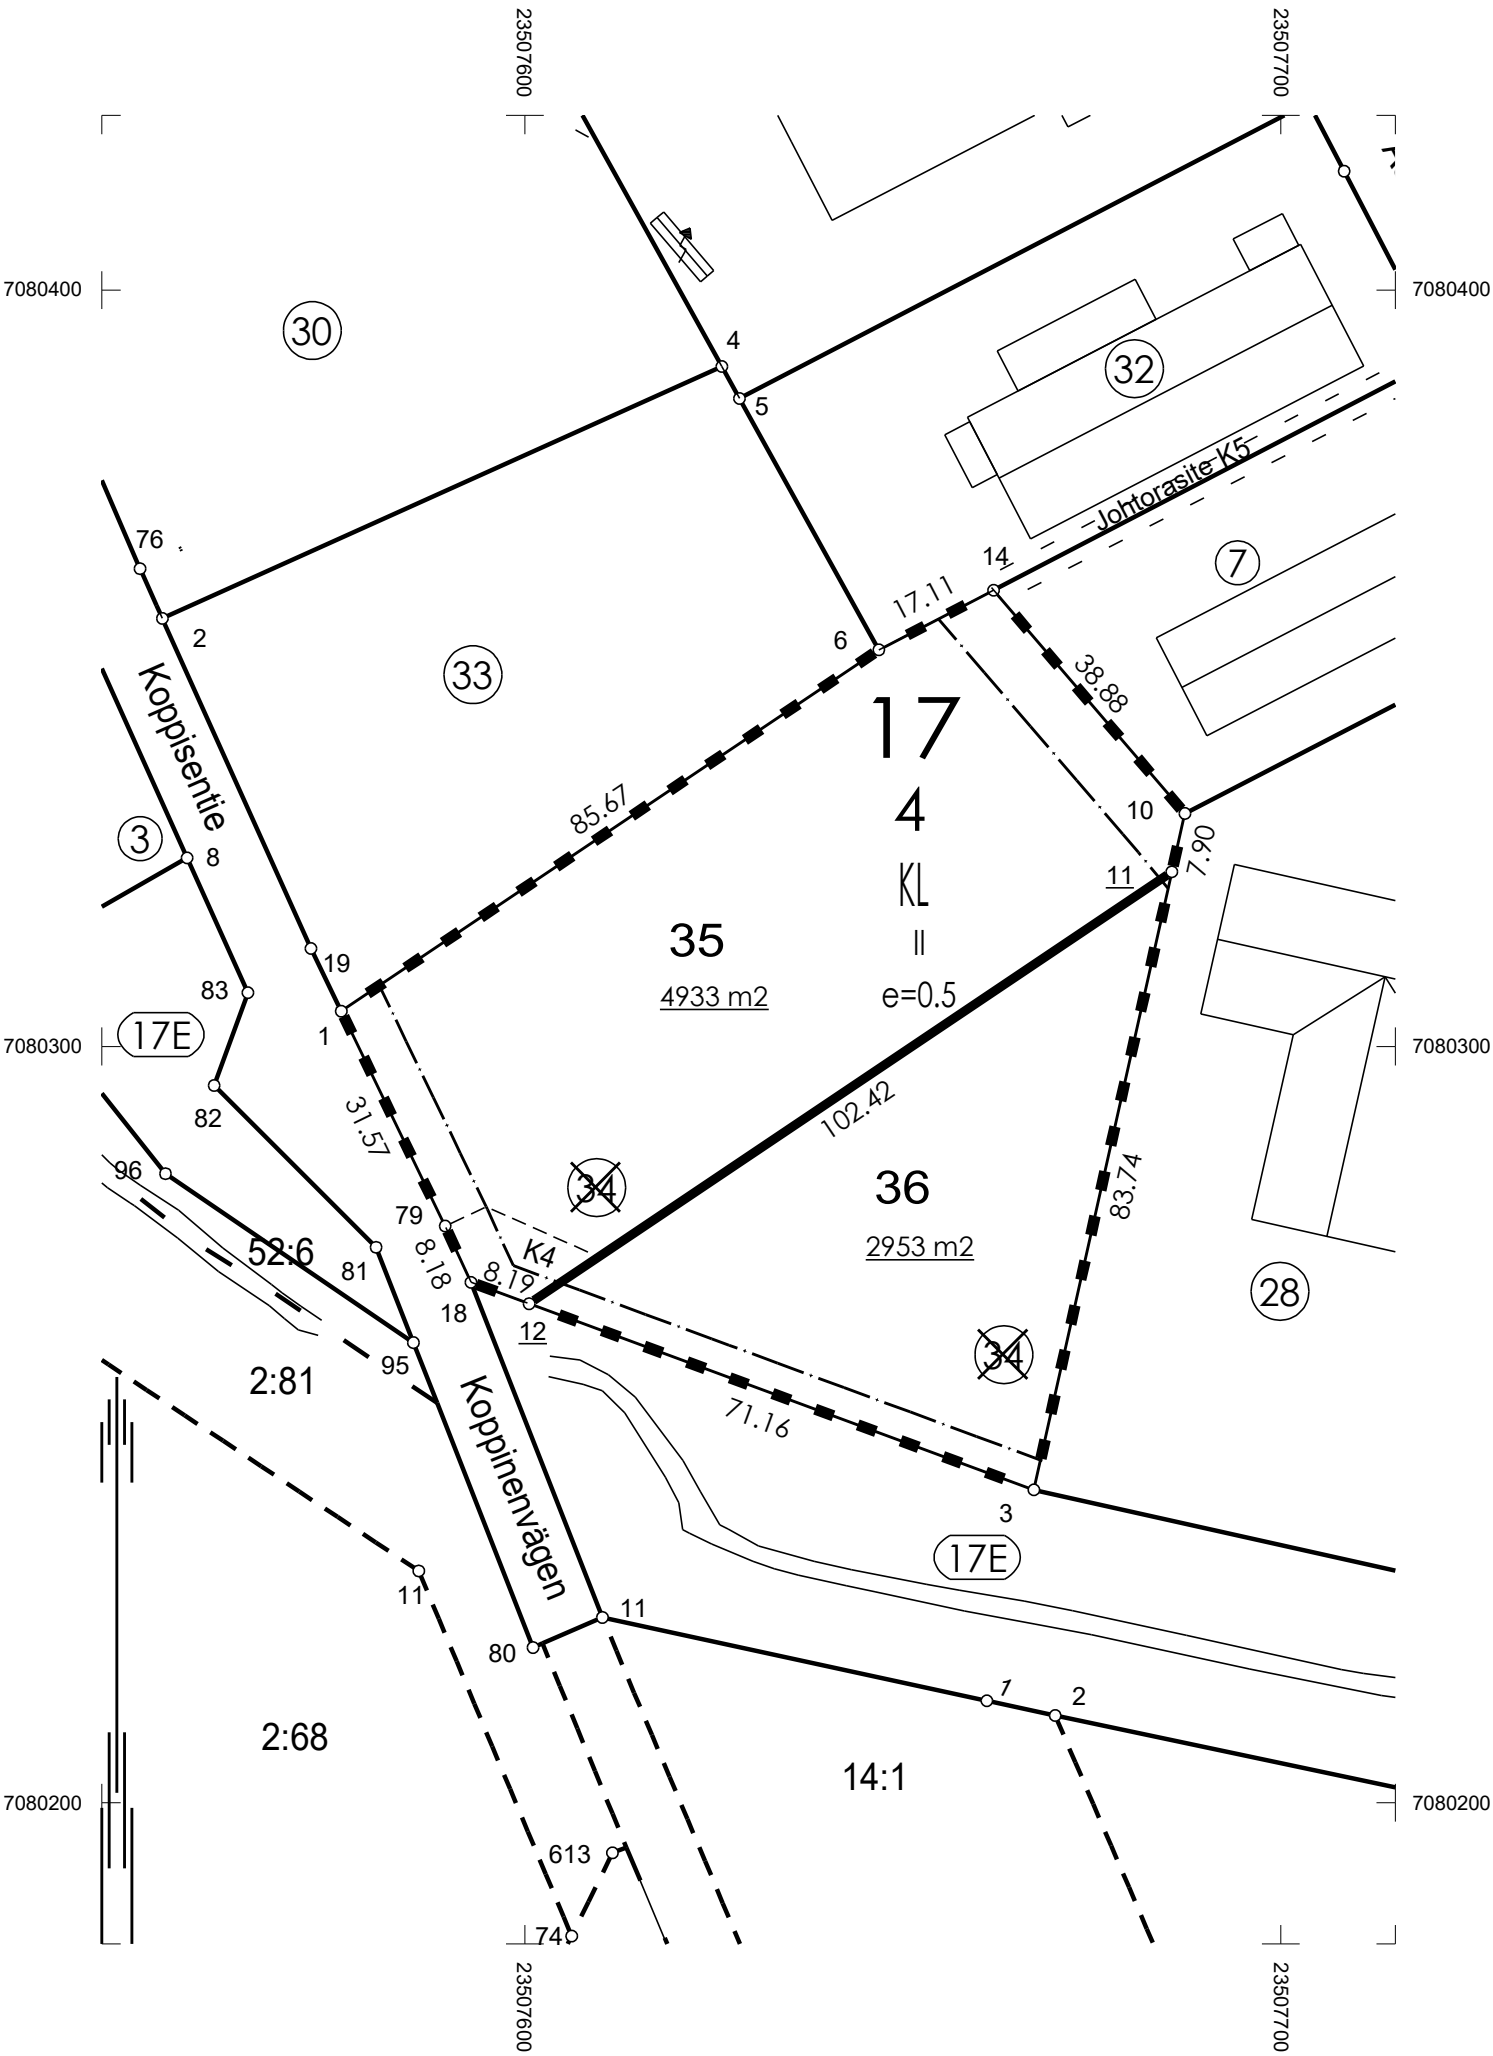

| KOORDINAATTILUETTELO<br>KOORDINATFÖRTECKNING |             |              | Rajamerkin laatu<br>Gränsmärkets art |
|----------------------------------------------|-------------|--------------|--------------------------------------|
| N:O                                          | X           | Y            |                                      |
| 1                                            | 7080304.667 | 23507575.725 |                                      |
| 3                                            | 7080241.366 | 23507667.347 | putkipyykki                          |
| 6                                            | 7080352.444 | 23507646.840 |                                      |
| 10                                           | 7080330.805 | 23507687.316 | putkipyykki                          |
| 14                                           | 7080360.331 | 23507662.021 | putkipyykki                          |
| 18                                           | 7080268.813 | 23507592.890 | putkipyykki                          |
| 79                                           | 7080276.249 | 23507589.473 | putkipyykki                          |
| 11                                           | 7080323.098 | 23507685.595 |                                      |
| 12                                           | 7080265.980 | 23507600.576 |                                      |

KOORDINAATTIJÄRJESTELMÄ /  
KOORDINATSYSTEM  
X,Y: ETRS-GK23  
Z: N2000

K4 = Kulkuyhteys asemakaava-alueella

TONTTIJAKOALUEELLA VOI SIJAITA MAANALAISIA JOHTOJA

| MUODOSTUMINEN / TOMTBILDNING |             |            |                      |                           |                                  |
|------------------------------|-------------|------------|----------------------|---------------------------|----------------------------------|
| Tontti/Tomt                  | P-ala/Areal | Osat/Delar | Kiinteistö/Fastighet | Määräala/<br>Arealb. omr. | Tilan nimi/<br>Fastighetens namn |
| 017 0004 0035                | 4933        | 4933       | 017 0004 0034        |                           |                                  |
| 017 0004 0036                | 2953        | 2953       | 017 0004 0034        |                           |                                  |

|                                                                                                |  |       |                                            |            |                          |          |
|------------------------------------------------------------------------------------------------|--|-------|--------------------------------------------|------------|--------------------------|----------|
| TONTTIJAKO / TONTTIJAON MUUTOS<br>TOMTINDELNING / ÄNDRING AV TOMTINDELNING                     |  |       |                                            | 1:1000     | Kokkola / Karleby 272    |          |
| ASEMAKAAVA<br>STADSPLAN                                                                        |  | 17/17 | VAHVISTETTU<br>FASTSTÄLLD                  | 29.08.2011 | EI MAAREKISTERIALUETTA   |          |
|                                                                                                |  |       |                                            |            | KARTTALEHDET<br>KARTBLAD |          |
| EDELLINEN TONTTIJAKO<br>FÖREGÅENDE TOMTINDELNING                                               |  |       |                                            |            |                          |          |
| POHJAKARTAN HYVÄKSYI JA TONTTIJAON LAATI<br>BASKARTAN GODKÄNDE OCH TOMTINDELNINGEN VERKSTÄLLDE |  |       |                                            |            |                          |          |
| LASKI<br>RÄKN                                                                                  |  | SKo   | MAANMITTAUSINSINÖÖRI<br>LANTMÄTERIINGENJÖR |            | KAUP. OSA<br>STADSDEL    | 17       |
| PIIRSI<br>RIT                                                                                  |  | SKo   |                                            |            | KORTTELI<br>KVARTER      | 4        |
| TARK<br>GRANSK                                                                                 |  |       |                                            |            | TONTIT<br>TOMTER         | 35,36    |
|                                                                                                |  |       |                                            |            |                          |          |
| Jenni Paavola                                                                                  |  |       |                                            |            |                          |          |
| HYVÄKSYNYT<br>GODKÄND                                                                          |  |       |                                            |            | TJ-KARTTA<br>TI-KARTA    | 01700414 |
| KUULUTETTU<br>KUNGJORD                                                                         |  |       |                                            |            |                          |          |