


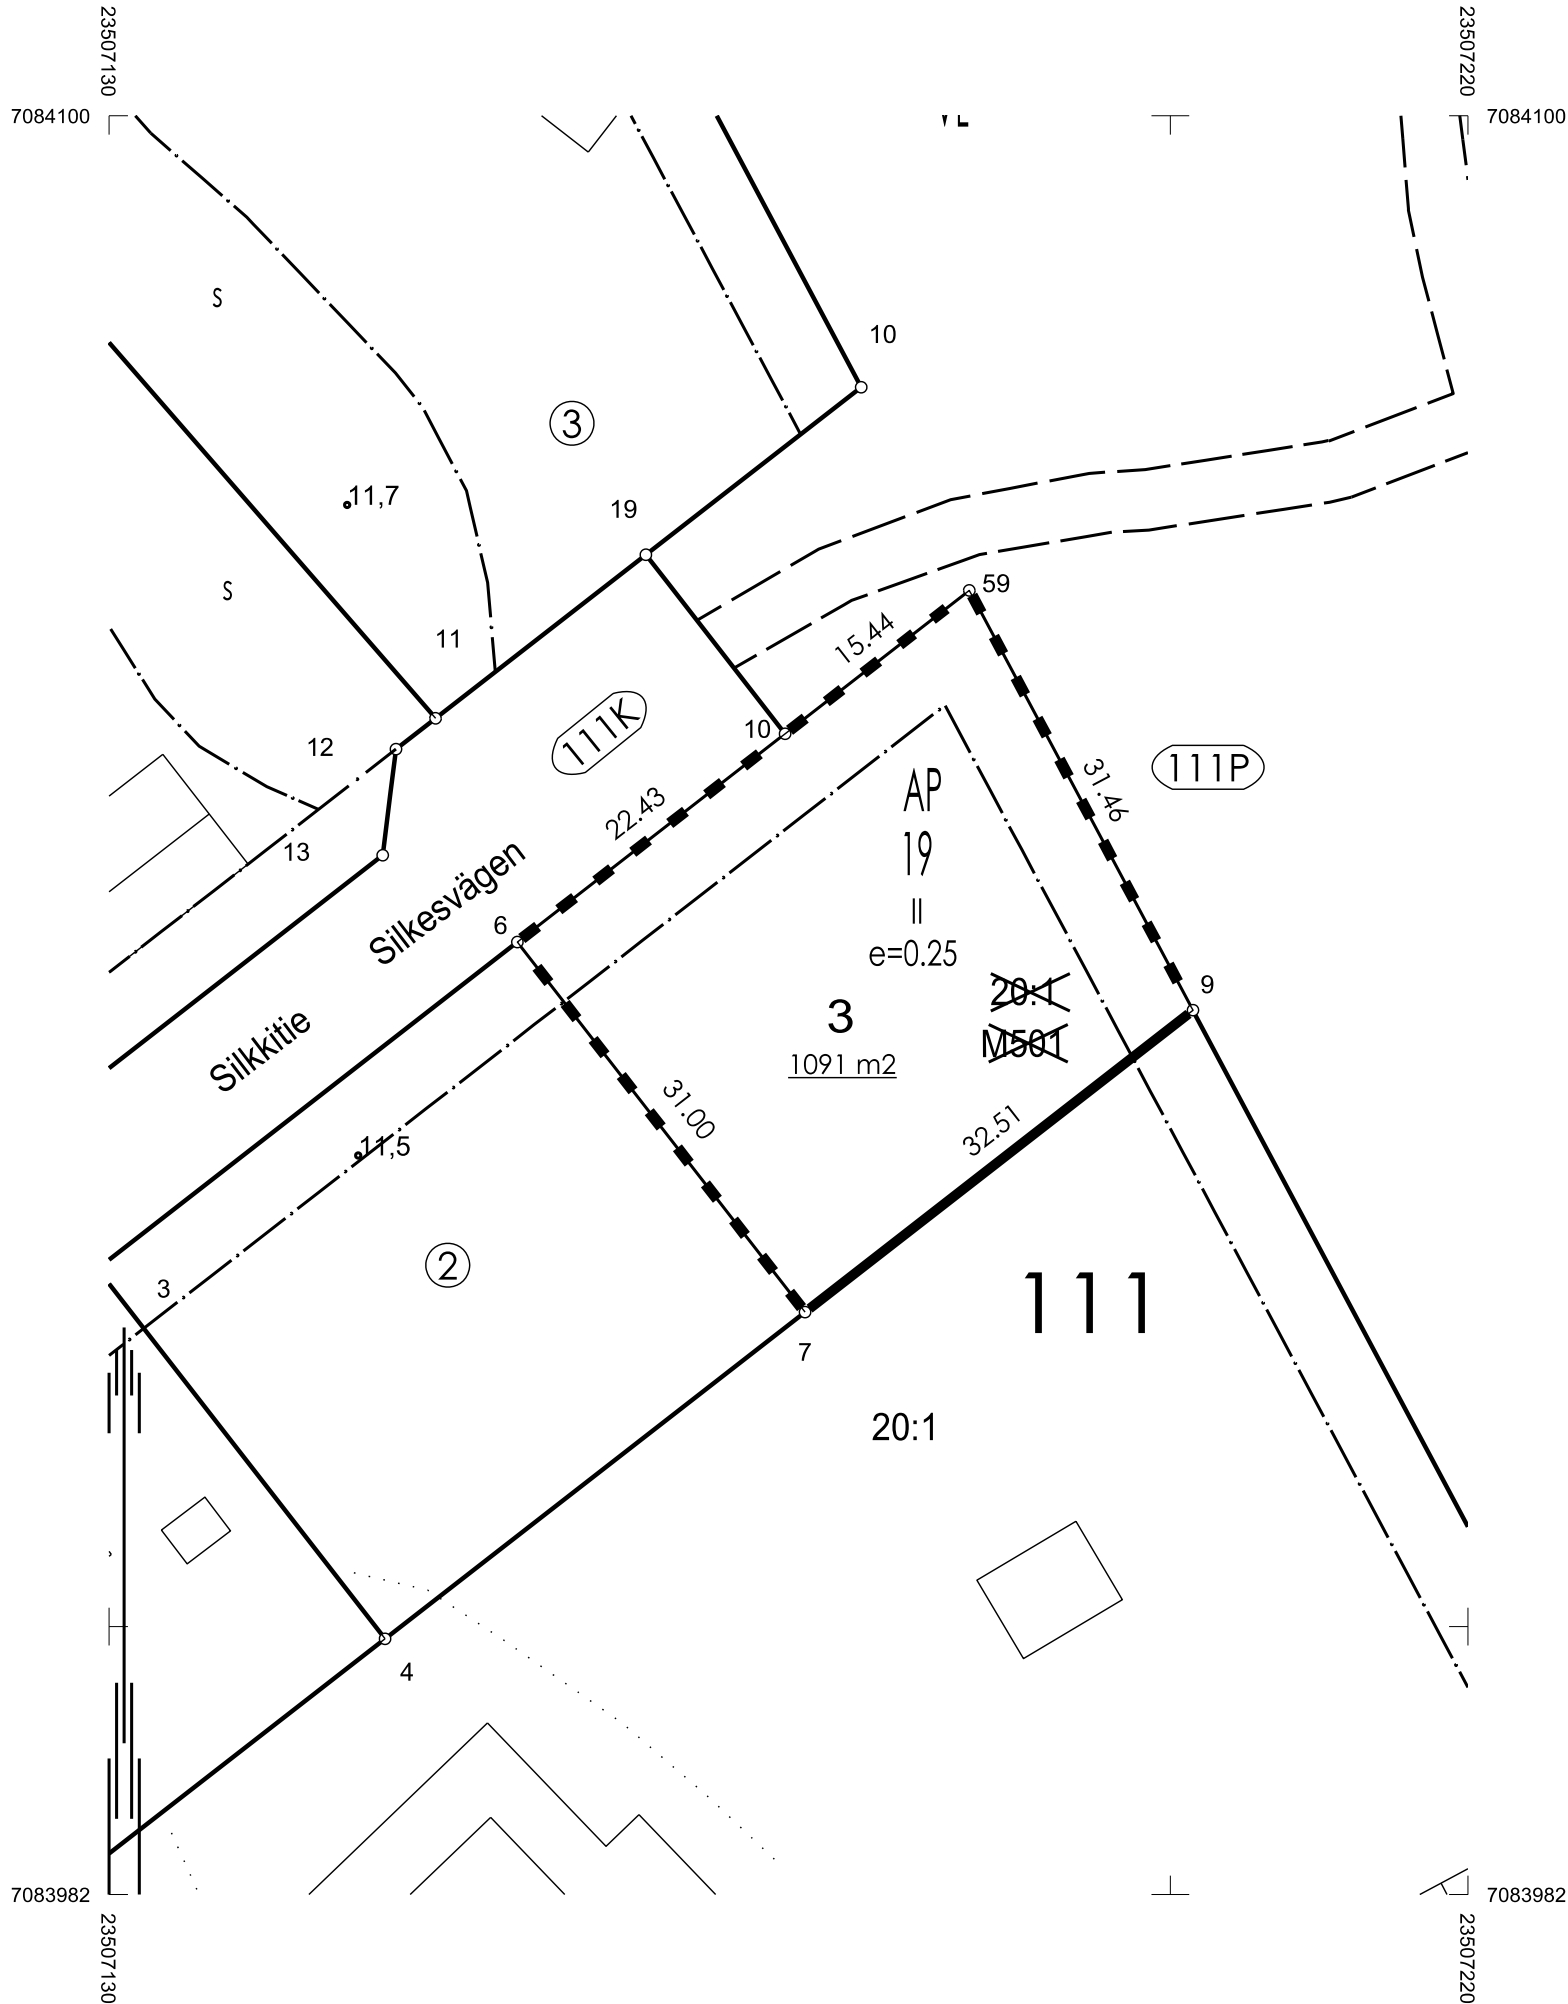

KOORDINAATTILUETTELO KOORDINATFÖRTECKNING			
N:O	X	Y	Rajamerkin laatu Gränsmärkets art
6	7084045.264	23507156.808	
7	7084020.793	23507175.838	
9	7084040.749	23507201.500	
10	7084059.036	23507174.517	
59	7084068.517	23507186.710	putkipyykki

KOORDINAATTIJÄRJESTELMÄ /
KOORDINATSYSTEM
X,Y: ETRS-GK23
Z: N2000

MUODOSTUMINEN / TOMTBILDNING					
Tontti/Tomt	P-ala/Areal	Osat/Delar	Kiinteistö/Fastighet	Määräala/ Arealb. omr.	Tilan nimi/ Fastighetens namn
111 0019 0003	1091	1091	405 0020 0001	M501	ENEBACKEN

TONTTIJAKO / TONTTIJAON MUUTOS TOMTINDELNING / ÄNDRING AV TOMTINDELNING			1:500	Kokkola / Karleby 272		
ASEMAKAAVA STADSPLAN		111/14	VAHVISTETTU FASTSTÄLLD	26.08.2013	ON MAAREKISTERIALUETTA	
					KARTTALEHDET KARTBLAD	
EDELLINEN TONTTIJAKO FÖREGÅENDE TOMTINDELNING						
POHJAKARTAN HYVÄKSYI JA TONTTIJAON LAATI BASKARTAN GODKÄNDE OCH TOMTINDELNINGEN VERKSTÄLLDE						
LASKI RÄKN		AVa	MAANMITTAUSINSINÖÖRI LANTMÄTERIINGENJÖR		KAUP. OSA STADSDEL	111
PIIRSI RIT					KORTTELI KVARTER	19
TARK GRANSK					TONTIT TOMTER	3
HYVÄKSYNYT GODKÄND					TJ-KARTTA TI-KARTA	11101904
KUULUTETTU KUNGJORD						