


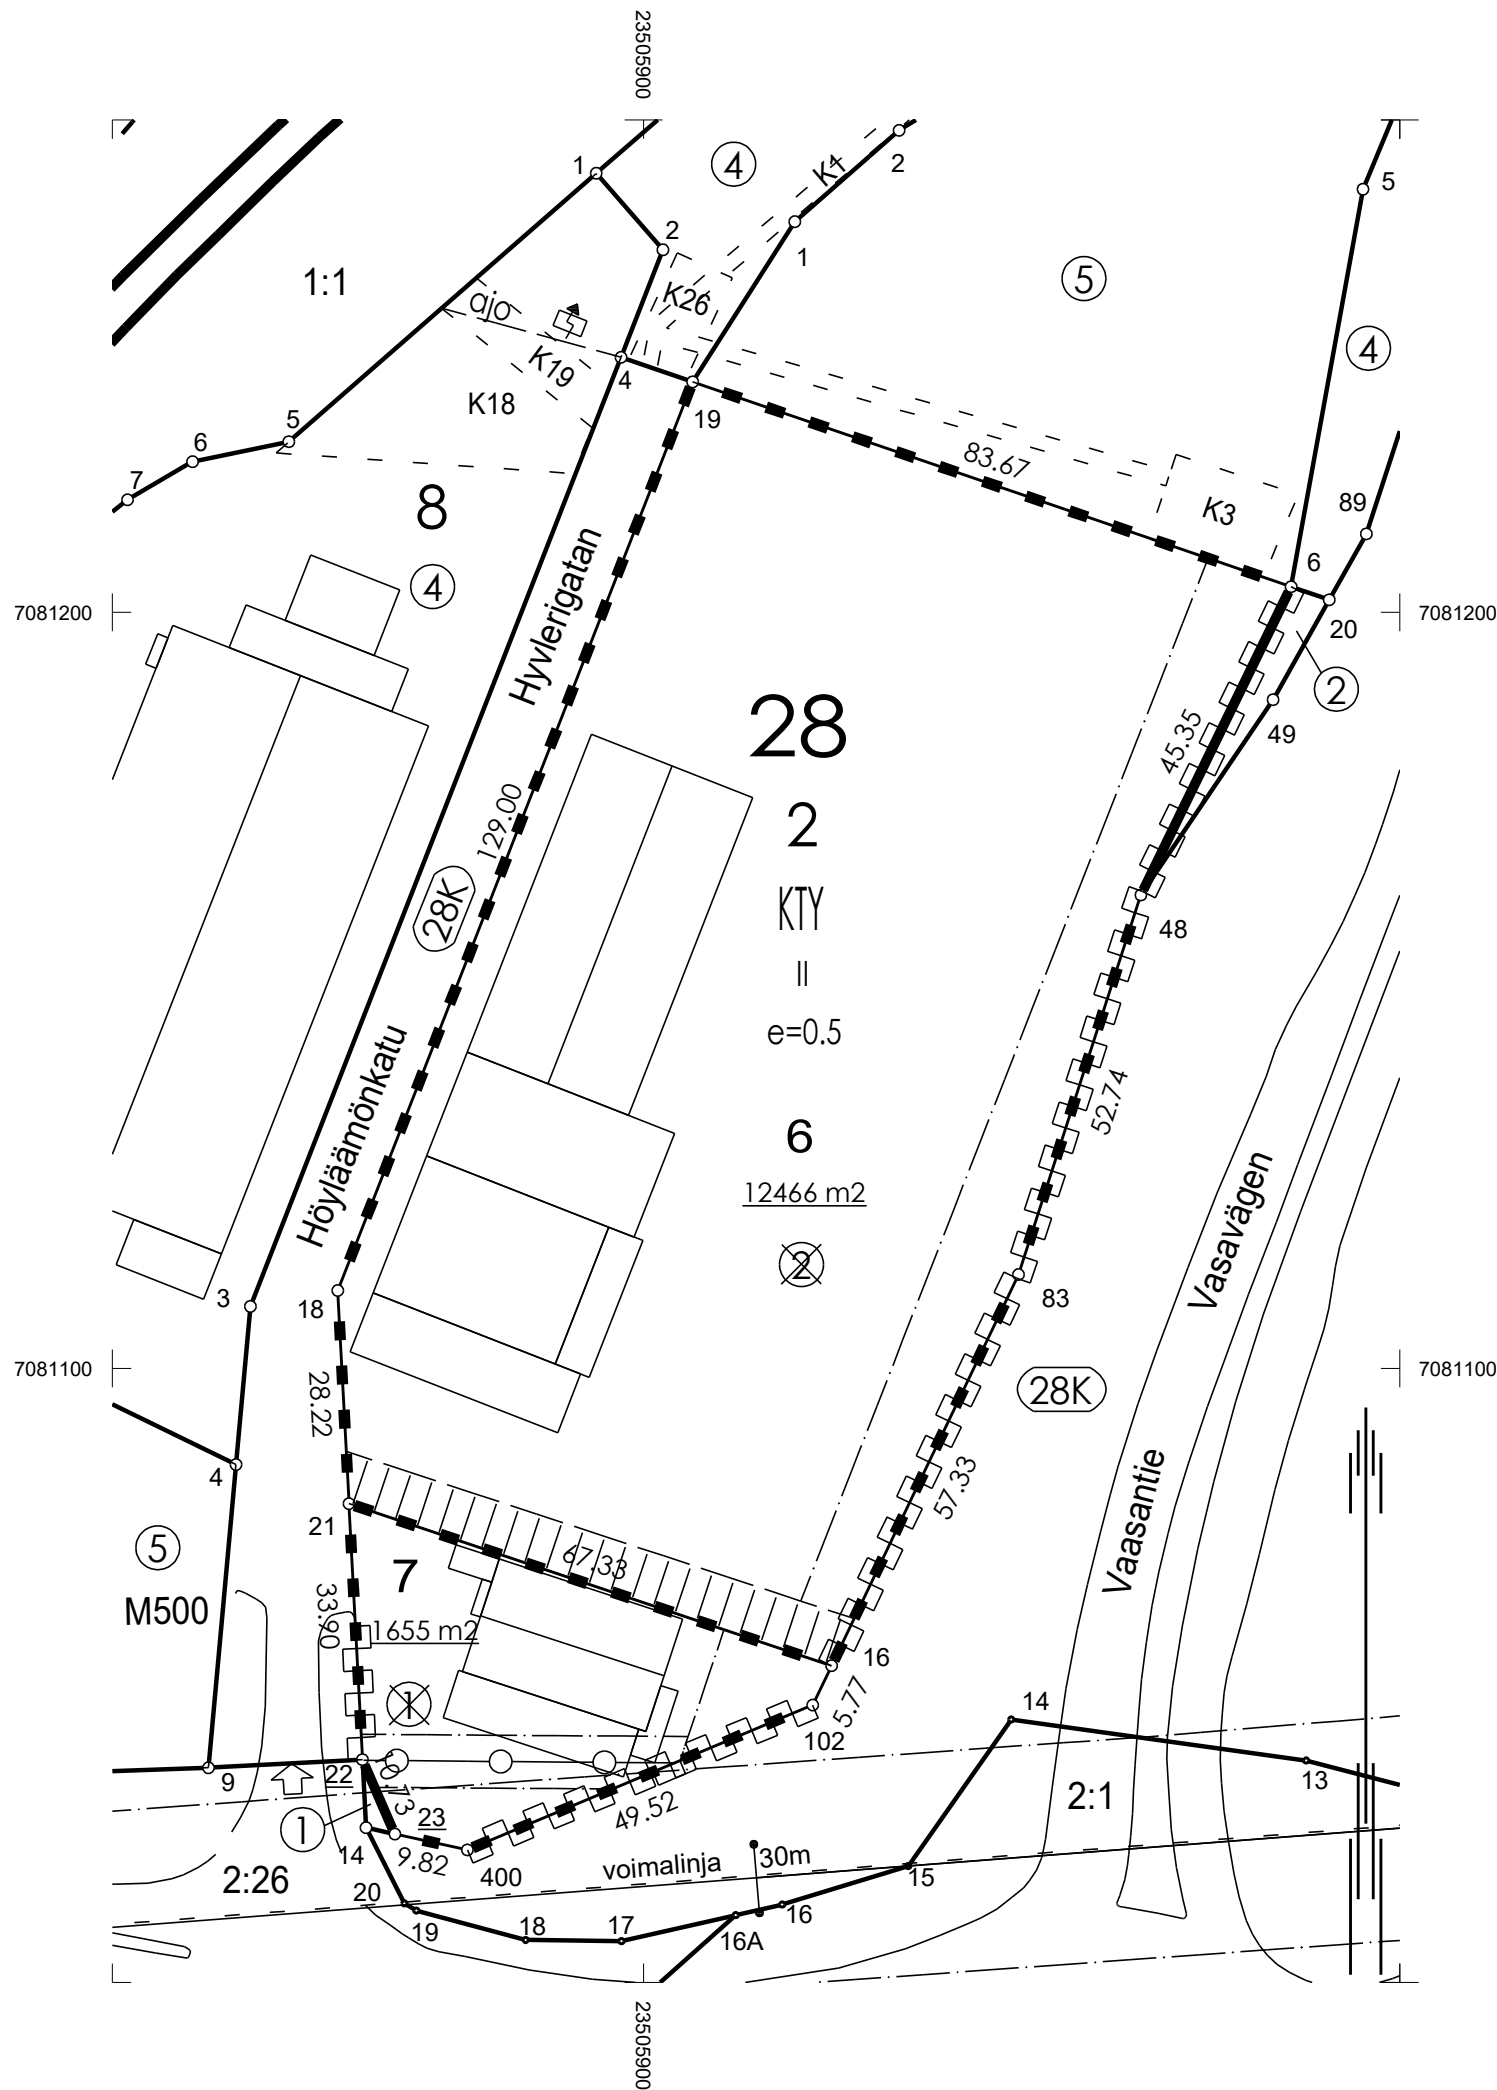

KOORDINAATTILUETTELO
KOORDINATFÖRTECKNING

N:O	X	Y	Rajamerkin laatu Gränsmärkets art
6	7081203.364	23505985.626	
16	7081060.681	23505924.843	
18	7081110.299	23505859.526	
19	7081230.452	23505906.465	putkipyykki
21	7081082.116	23505861.012	
22	7081048.264	23505862.798	
23	7081038.426	23505867.088	
48	7081162.601	23505965.762	
83	7081112.408	23505949.573	
102	7081055.477	23505922.354	
400	7081036.326	23505876.682	

KOORDINAATTIJÄRJESTELMÄ /
KOORDINATSYSTEM
X,Y: ETRS-GK23
Z: N2000

TONTTIJAKOALUEELLA VOI SIJAITA MAANALAISIA JOHTOJA

MUODOSTUMINEN / TOMTBILDNING

Tontti/Tomt	P-ala/Areal	Osat/Delar	Kiinteistö/Fastighet	Määräala/ Arealb. omr.	Tilan nimi/ Fastighetens namn
028 0002 0006	12466	12466	028 0002 0002		
028 0002 0007	1655	1655	028 0002 0001		

TONTTIJAKO / TONTTIJAON MUUTOS TOMTINDELNING / ÄNDRING AV TOMTINDELNING				1:1000	Kokkola / Karleby 272		
ASEMAKAAVA STADSPLAN		28/10	VAHVISTETTU FASTSTÄLLD		08.04.2024	EI MAAREKISTERIALUETTA	
						KARTTALEHDET KARTBLAD	
EDELLINEN TONTTIJAKO FÖREGÅENDE TOMTINDELNING		2821	24.02.1986				
POHJAKARTAN HYVÄKSYI JA TONTTIJAON LAATI BASKARTAN GODKÄNDE OCH TOMTINDELNINGEN VERKSTÄLLDE							
LASKI RÄKN		SKo	MAANMITTAUSINSINÖÖRI LANTMÄTERIINGENJÖR			KAUP. OSA STADSDEL	28
PIIRSI RIT		SKo				KORTTELI KVARTER	2
TARK GRANSK						TONTIT TOMTER	6,7
HYVÄKSYNYT GODKÄND						TJ-KARTTA TI-KARTA	02800204
KUULUTETTU KUNGJORD							