




ESIMERKKIKUVIA VÄLINEISTÄ

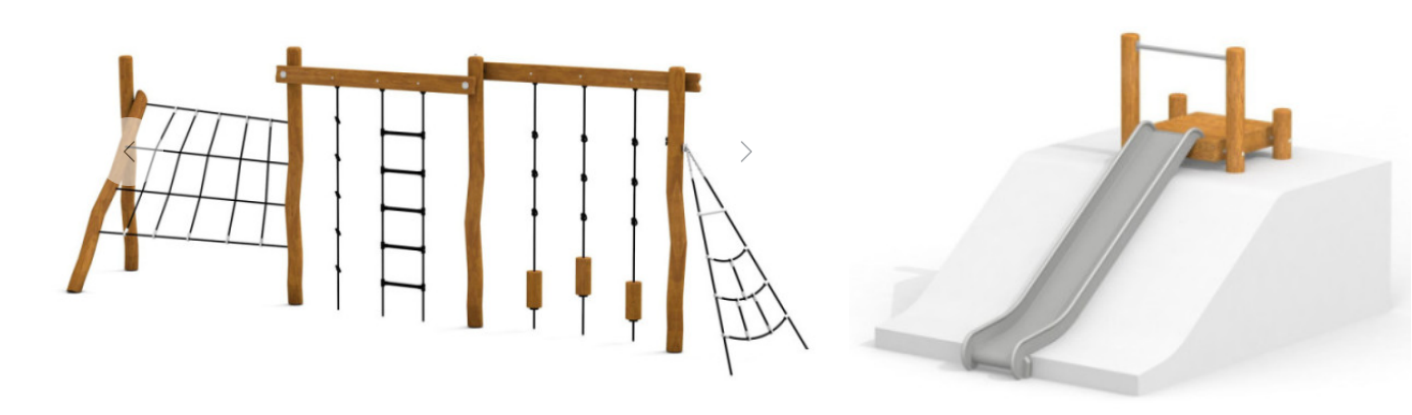


L1 KIIPELYRATA ROBINIA L2 RINNELIUKU ROBINIA



L3 VITOSKEINU ROBINIA

ESIMERKKIKUVIA RAKENTEISTA

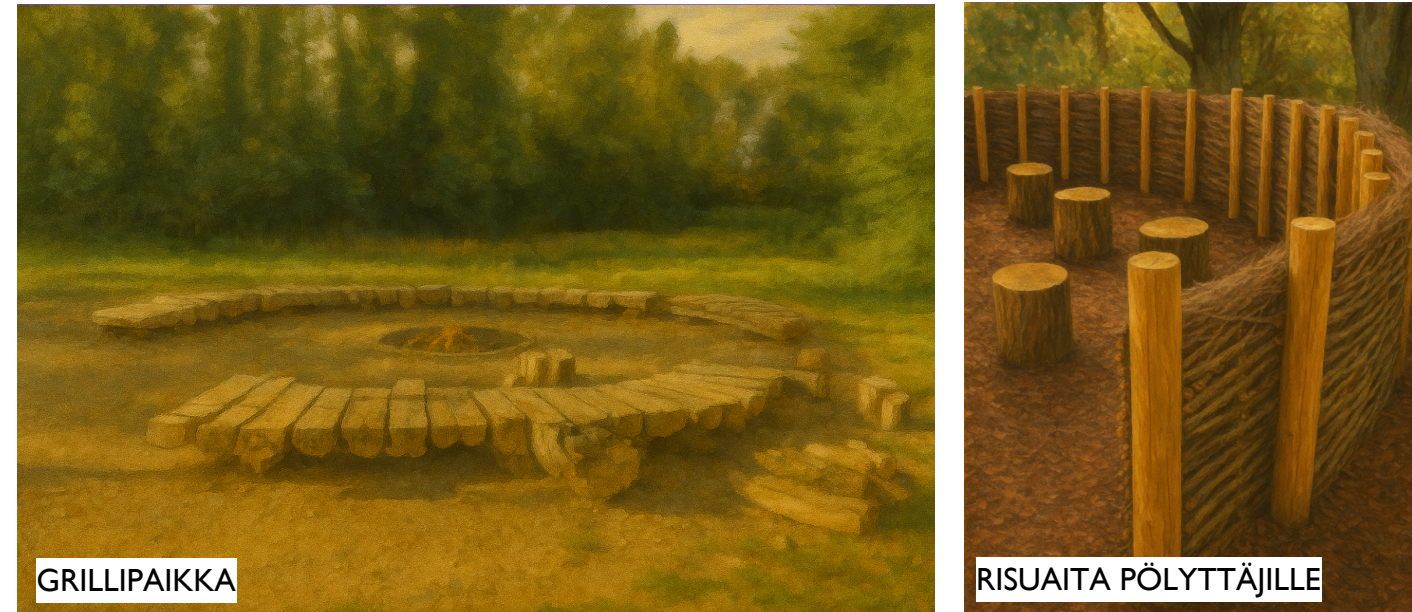

GRILLIPAikka OLESKELUPAikka: KELOPUUNEUVOSTO



Kuvissa on käytetty apuna tekoalby.

ESIMERKKIKUVIA MUOTOILUSTA



Kuvissa on käytetty apuna tekoalby.

ESIMERKKIKUVIA TEEMA / TUNNELMA



Kuvissa on käytetty apuna tekoalby.

PINNOITTEET JA RAKENTEET

TUNNUS	TYYPPI	VÄRI	LISÄTIEDO	VALMISTAJA	TUNNUS	M2/JM
BK	BETONIKIVI					20 M2
NO	NOPPAKIVI					32 M2
NU	NURMIKIVI		278X138X80	RUDUS		3,5 M2
SYNTEETTISET PINNOITTEET						
TUR	TURVALAATTA	VIHREÄ				130,5 M2
SITOMATTOMAT PINNOITTEET						
KT	KIVITUHKA					
TH	TURVAHIEKKA		40 CM / KIIPELYRATA, 30 CM RIIPPUKEINU			105 M2
KASVILLISUUSALUEET						
	ISTUTUSALUEET 1 & 2					50 M2

AIDAT, PORTIT, MUURIT, REUNAKIVET

RL	KASVILLISUUDEN SUOJA-AITA REUNALAUTA RISUAITA	OMARAKENNE TURVAHIEKKA-ALUE, ISTUTUSALUE 1 TUKIPÄÄLLYT, RAKENTUU HIJALLEEN	18 JM 20 JM
----	---	--	----------------

KALUSTEET JA VARUSTEET

</

LUETTELOSSA MAINITUT VÄLINEET OVAT ESIMERKKIJÄ KOHTEESSEN SORPISTA TUOTTEISTA.

TURVALAATAN PAKSUUS / PUTOAMISKORKEUS

LEIKKISET	LAPPSET
30 mm < 920 mm	Sora, nurmi, hiekka
40 mm < 1230 mm	40 mm < 1200 ... 1300 mm
45 mm < 1370 mm	
48 mm < 1510 mm	50 mm < 1500 ... 1700 mm
60 mm < 1780 mm	60 mm < 1800 ... 2000 mm

ISTUTETTAVA KASVILLISUUS

TUNNUS	NIMI	KPL	KOKO
LEHTIPUUT			
AC NE	ACER NEGUNDO, SAARNIVAATERA	2	RY 6-8
AL GL	ALNUS GLUTINOSA, TERVALEPPÄ	2	RY 6-8
AC PL	ACER PLATANOIDES, VAAHTERA	3	RY 6-8
AC TA	ACER TATARICUM, TATAARIVAATERA	7	150-200
BE DA	BETULA PENDULA 'DALECARICA', TAALAINKOIVU	10	RY 4-8
FR EX	FRAXINUS EXCELSIOR, LEHTOSAARNI	3	RY 6-8
MA DO	MALUS DOMESTICA, OMENAPUUN 'SÄVSTÄHOLM'	1	RY 4-6
PR DO	PRUNUS DOMESTICA, PUNALUUMU 'KUOKKALA'	2	RY 4-6
PR CE	PRUNUS CERASUS, KIRSIKKAPUUN 'SUKLAAKIRSikka'	2	RY 4-6
HAVUPUUT			
PI PE	PINUS PEUCE, MAKEDONIANMÄNTY	2	100-125
AB KO	ABIES KOREANA, KOREANPIHTI	4	100-125
PI MA	PICEA MARIANA, MUSTAKUUSI	1	100-125
HAVUPENSAAT			
PI MU	PINUS MUGO, VUORIMÄNTY	4	40-50
TA	TAXUS, MARJAKUUSIRYHMÄ (ERI LAJEJA)	3	40-50
PERENNAT			
	KS. DETALJISUUNNITELMA		

KOORDINAATTIJÄRJESTELMÄ ETRS-GK23, KORKEUSJÄRJESTELMÄ N2000

KALLENPUISTO, PUISTON PERUSPARANNUS
Savitie 11, 67100 KOKKOLA

KOKKOLAN KAUPUNKI
KARLEBY STAD

KAUPUNKIYMPÄRISTÖ
STADSMILJÖ
KAUPUNKISUUNNITTELU
PLANERING

KAUPPATORI 5, 67100 KOKKOLA, PL 43, 67101 KOKKOLA
Puhelinvalhe (06) 8289 111, www.kokkola.fi

MAKULOS ANDRÉS POTIANTY BOCHET PLANEADO TARJASTAMAT ORANIKAT KIVIPÄÄLLYT ODONAND KIVIPÄÄLLYT PASTISTALO	1.12.2025 1.10.2025	M.N. N.M.
MATTIARIN SALA POTI POTI	1:200	Nº 5211