


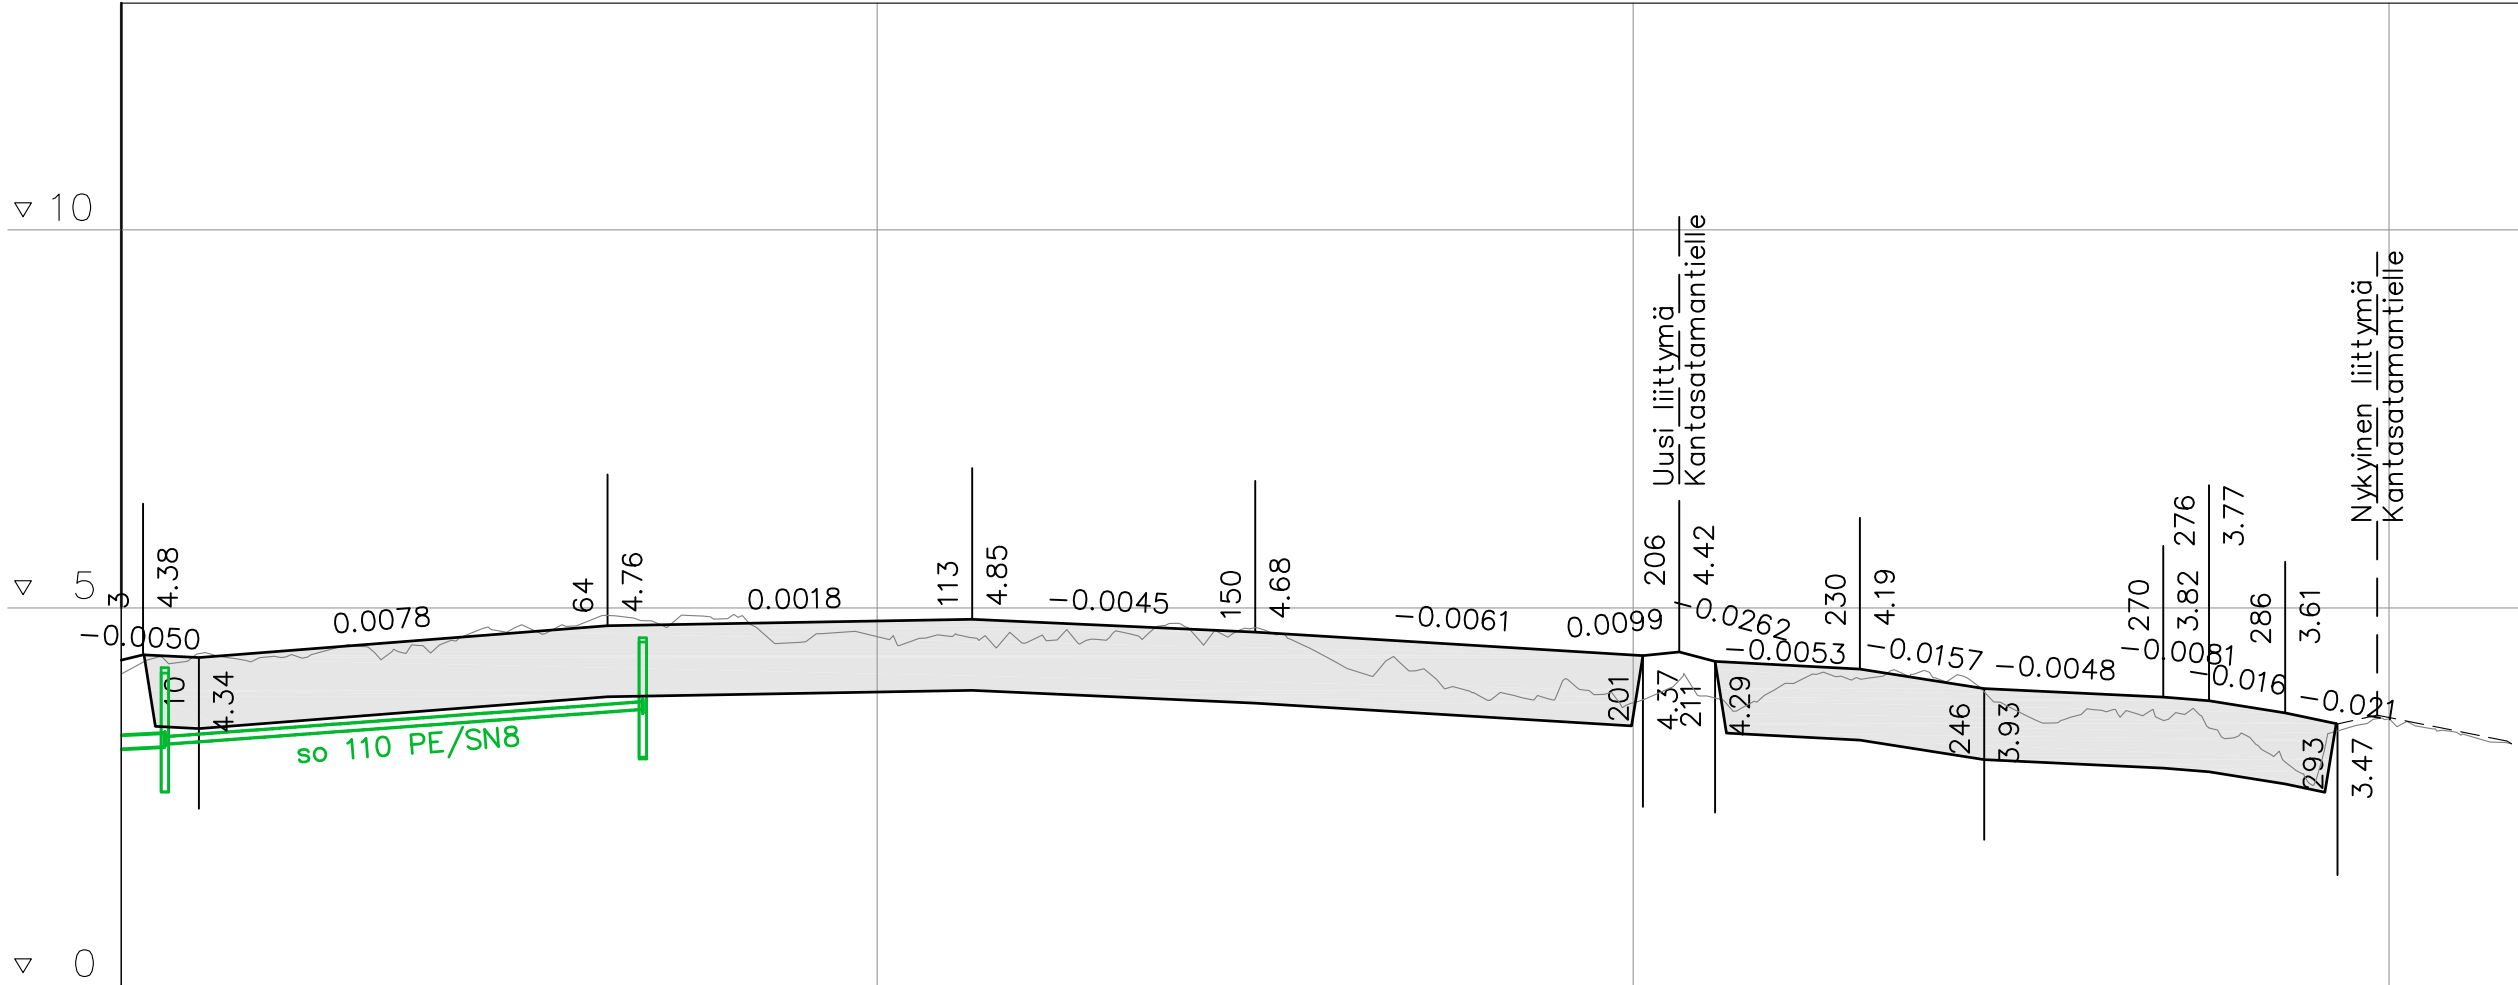

Hulevesiviemäri, sisäpohjan korkeus, mitat ja laatu

Paalu, kaivoväli ja kaltevuus

Jätevesiviemäri, sisäpohjan korkeus, mitat ja laatu

Paalu, kaivoväli ja kaltevuus

Vesijohto, putken laen korkeus, mitat ja laatu

Paalu

Putkien perustamistapa


Päällysrakenne

Tasausviivan korkeus

Maanpinnan korkeus

Kaarevuus

Ajoradan sivukaltevuus

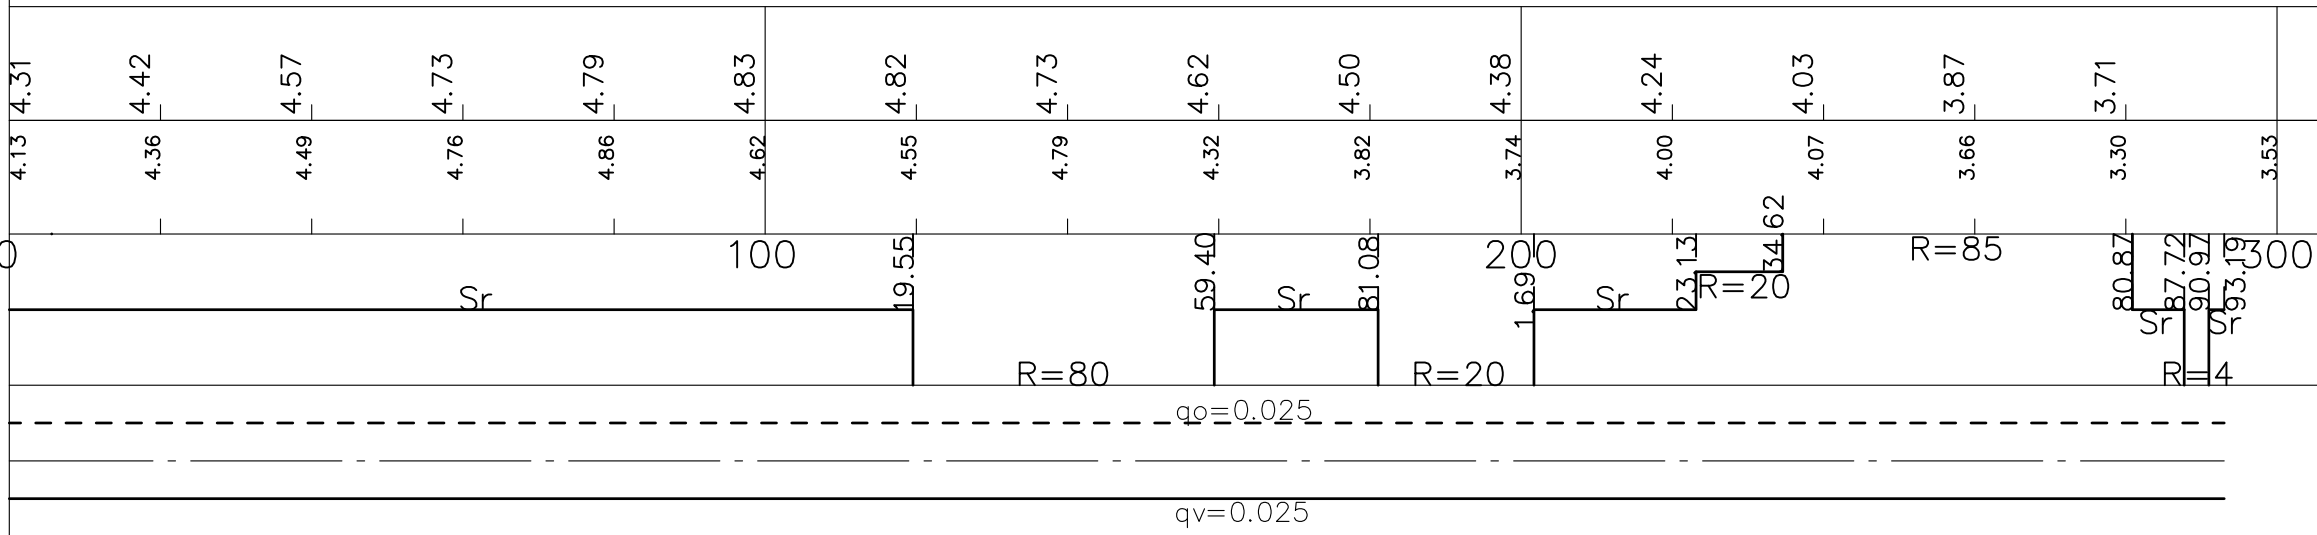

KOORDINAATTIJÄRJESTELMÄ ETRS-GK23, KORKEUSJÄRJESTELMÄ N2000

SATAMAKADUN JALANKULKU- JA PYÖRÄILYVÄYLÄ VÄLILLÄ METSÄKATU – SAHAKATU SEKÄ KANTASATAMANTIE

KATUSUUNNITELMA
Pituusleikkaus (kevyen liikenteen väylä)



KOKKOLAN KAUPUNKI
KARLEBY STAD

KAUPUNKIYMPÄRISTÖ
STADSMILJÖ

KAUPUNKISUUNNITTELU
PLANERING

KAUPPATORI 5, 67100 KOKKOLA, PL 43, 67101 KOKKOLA
Puhelinvaihe (06) 8289 111, www.kokkola.fi

MUUTOS ÄNDRING		
PIIRTÄNYT RITAD	29. 01. 2026	E. Timonen
SUUNNITTELLUT PLANERAD	29. 01. 2026	E. Timonen
TARKISTANUT GRANSKAD		
HYVÄKSYNYT GODKÄND		
VAHVISTANUT FASTSTÄLLD		

MITTAKAAVA
SKALA 1: 1000/1: 100

PIIR.
RITN. № 5206b