
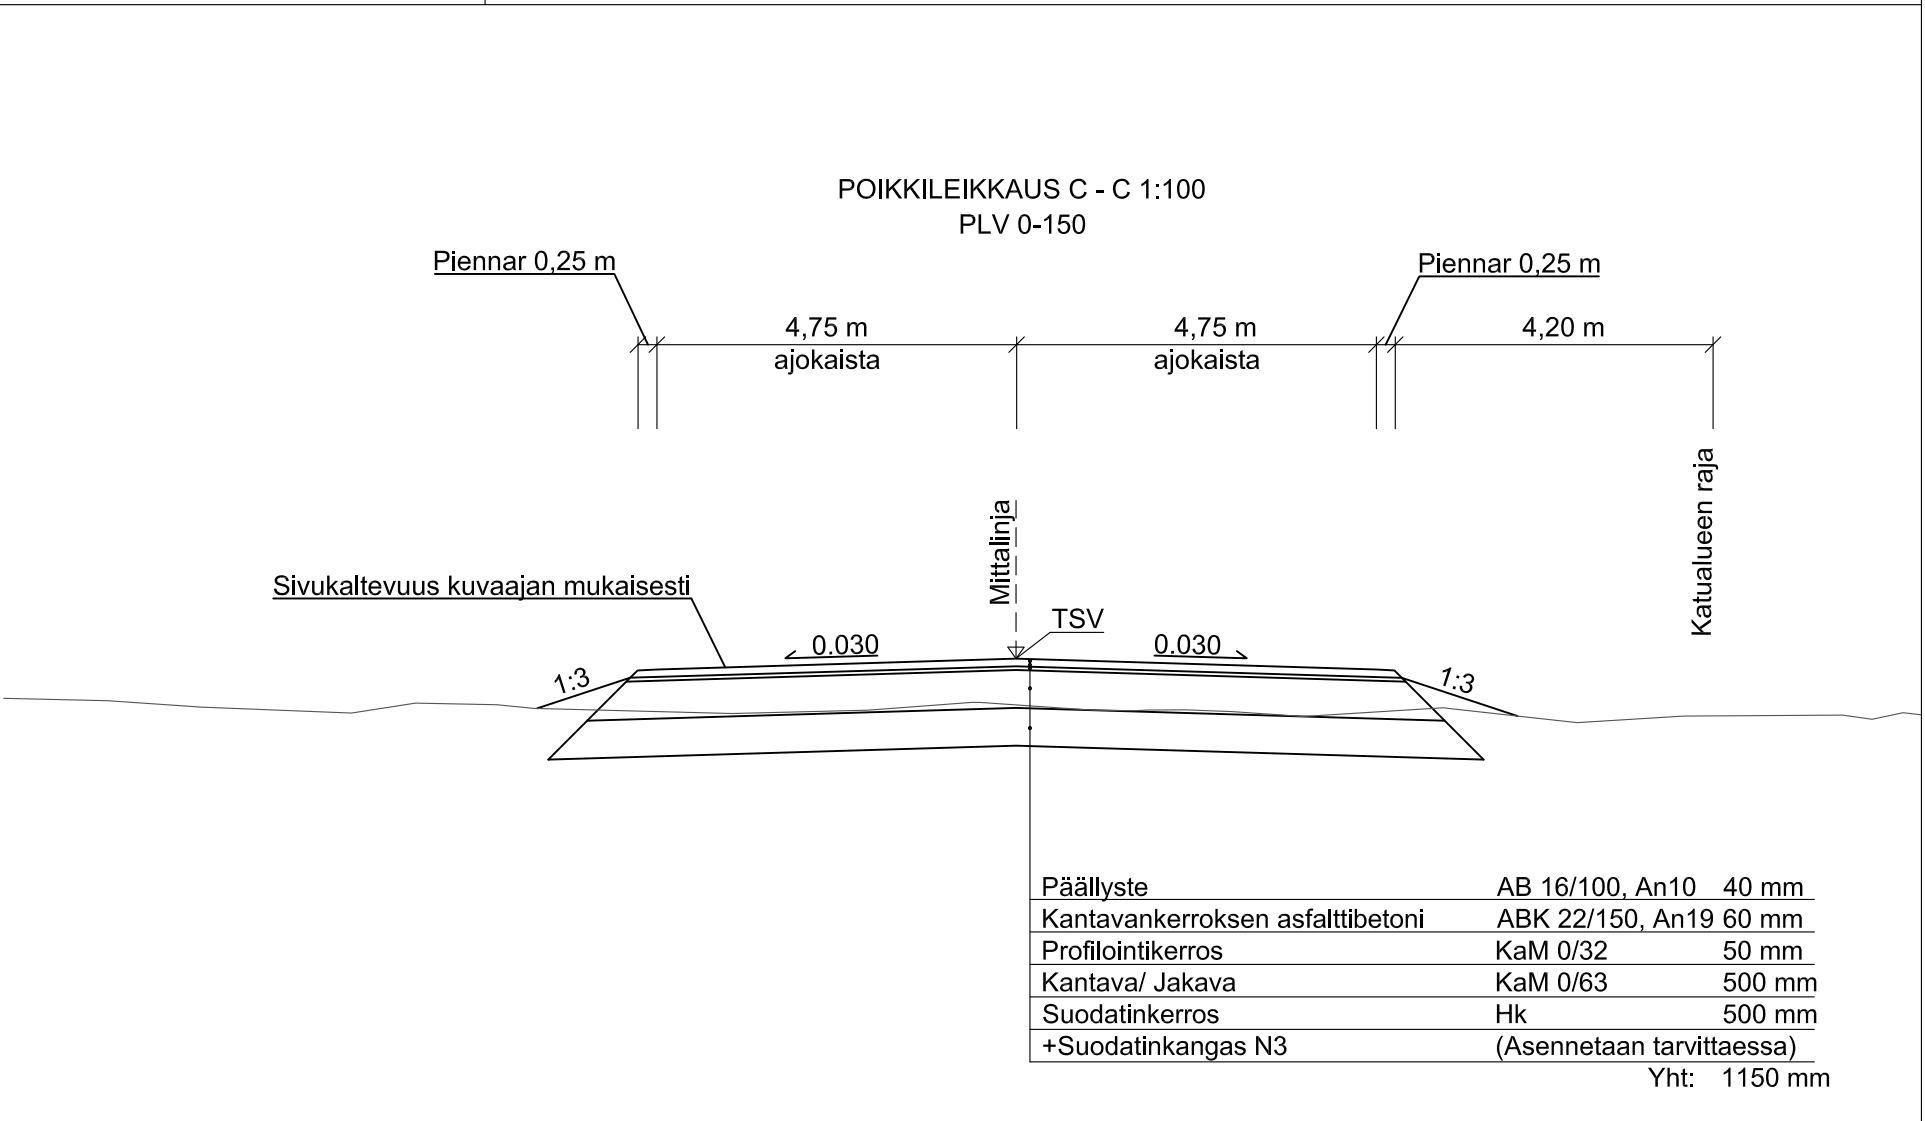
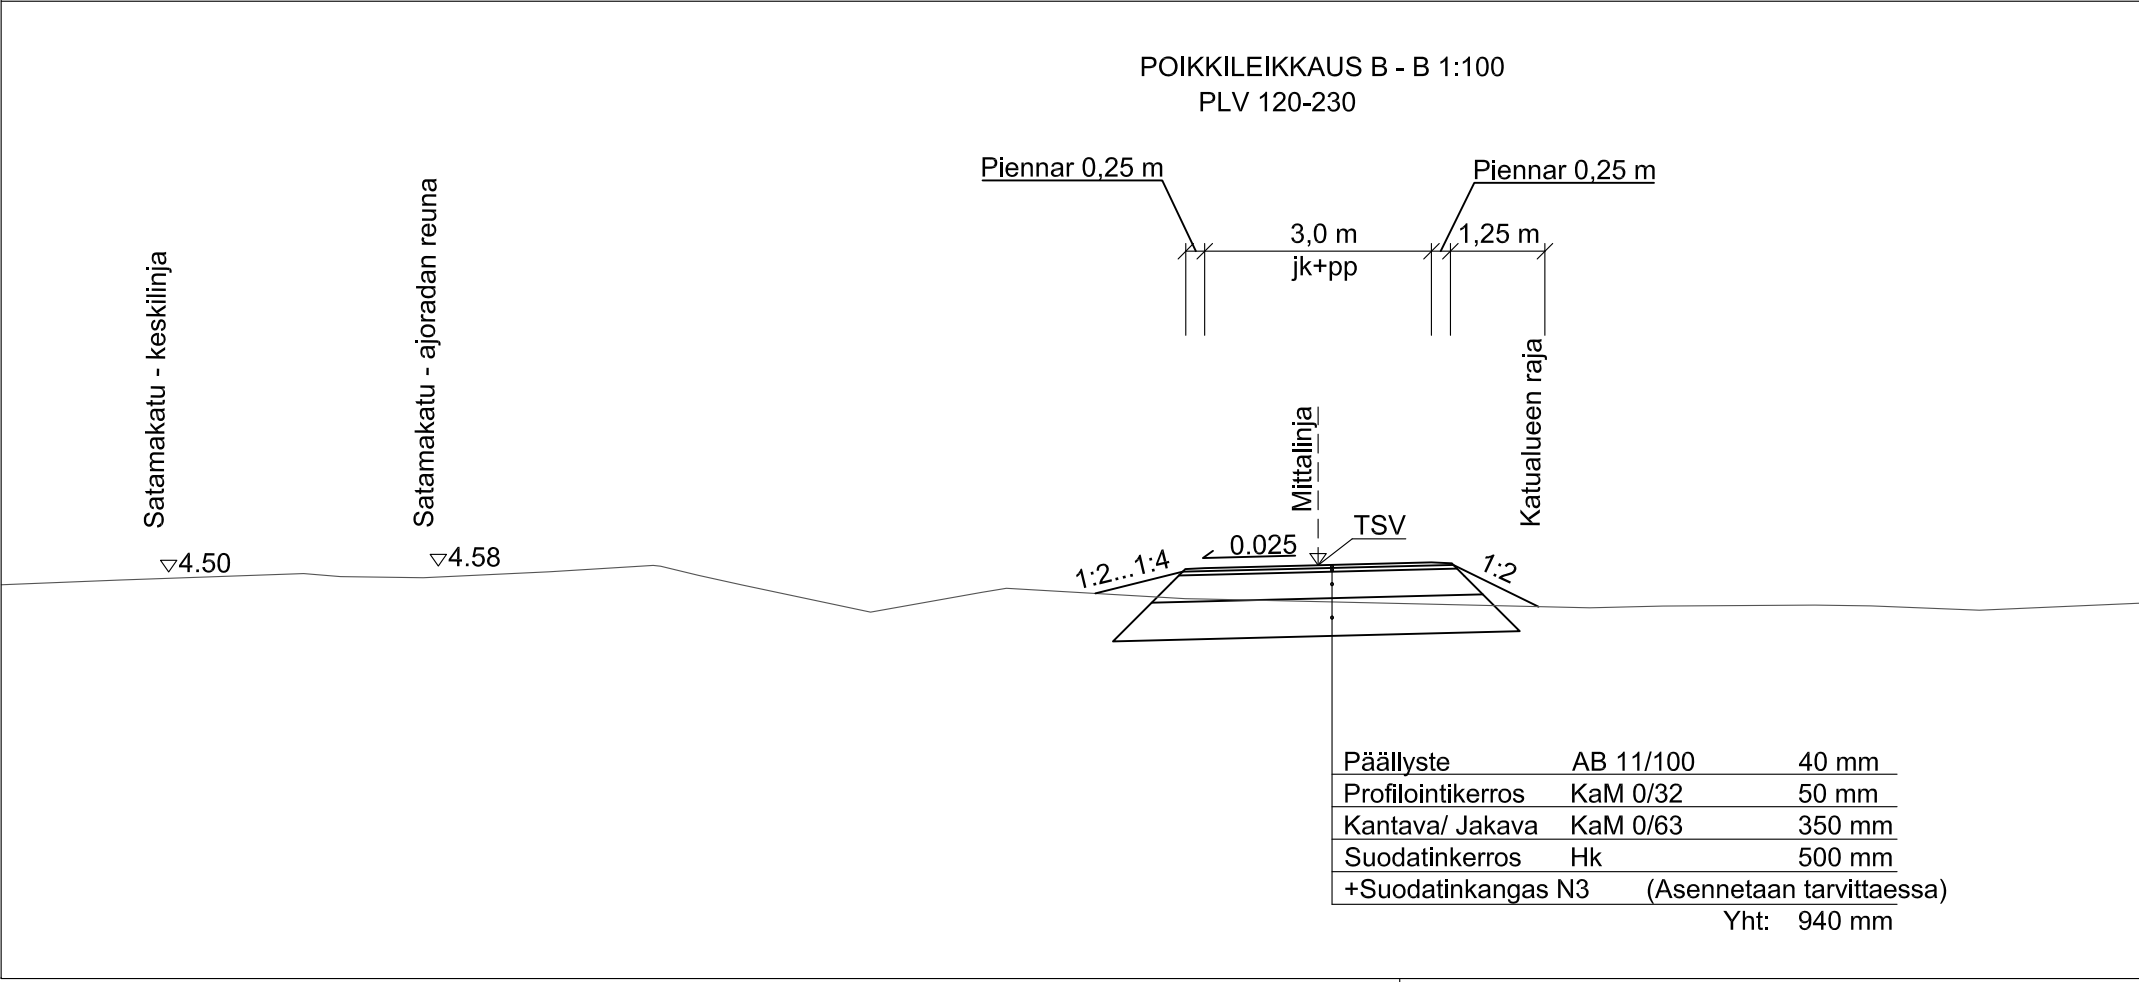


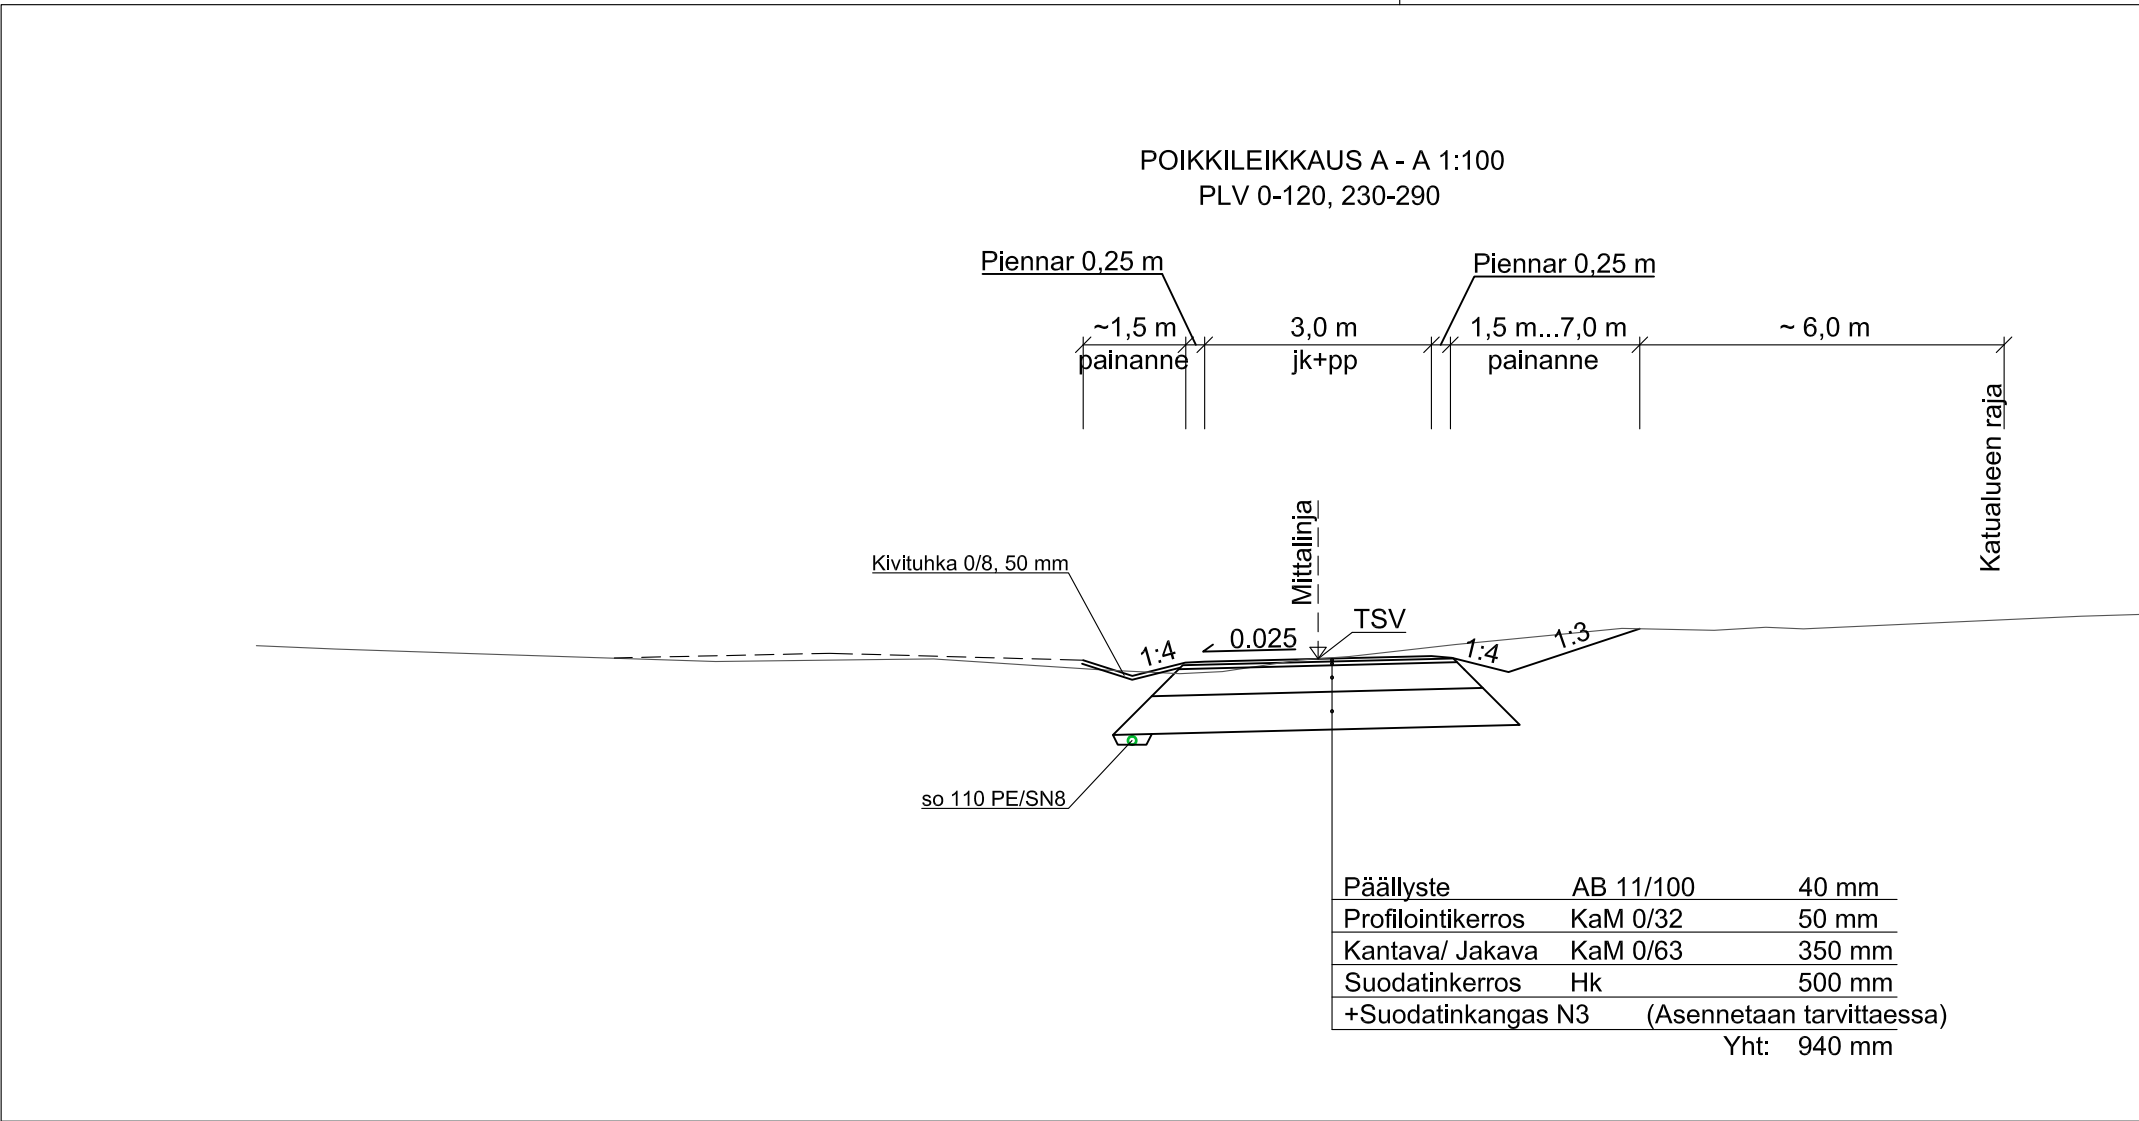

Putkikaivannot

Alkutäyttö	KaM 0-16	300 mm putken laen yläpuolelle
Asennusalusta	KaM 0-16	150 mm
Suodatinkangas	N3	Tarvittaessa

KOORDINAATTIJÄRJESTELMÄ ETRS-GK23, KORKEUSJÄRJESTELMÄ N2000

SATAMAKADUN JALANKULKU- JA PYÖRÄILYVÄYLÄ VÄLILLÄ
METSÄKATU – SAHAKATU SEKÄ KANTASATAMANTIE
KATUSUUNNITELMA
Rakenteelliset tyyppipoikkileikkaukset



KOKKOLAN KAUPUNKI
KARLEBY STAD

KAUPUNKIYMPÄRISTÖ
STADSMILJÖ

KAUPUNKISUUNNITTELU
PLANERING

KAUPPATORI 5, 67100 KOKKOLA, PL 43, 67101 KOKKOLA
Puhelinvaihe (06) 8289 111, www.kokkola.fi

MUUTOS ÄNDRING		
PIIRTÄNYT RITAD	29. 01. 2026	E. Timonen
SUUNNITTELLUT PLANERAD	29. 01. 2026	E. Timonen
TARKISTANUT GRANSKAD		
HYVÄKSYNYT GODKÄND		
VAHVISTANUT FASTSTÄLLD		

MITTAKAAVA
SKALA

1: 100

PIIR.
RITN.

Nº 5206d