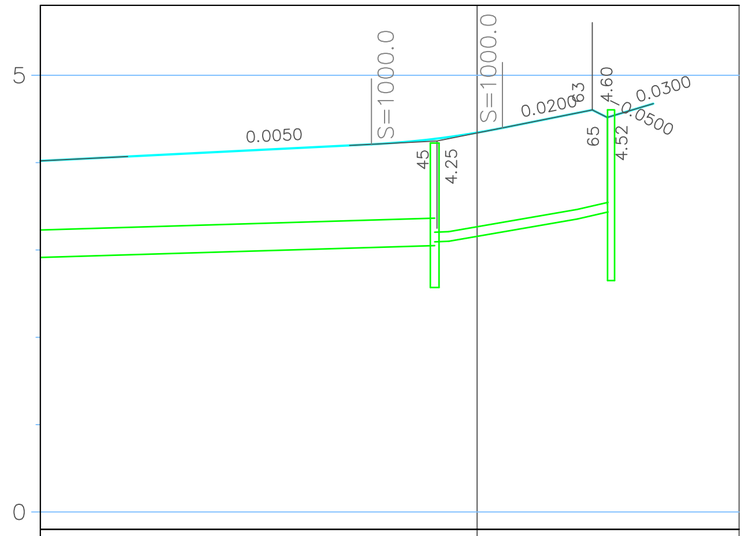


**Vesijohto**
sisäpohjankorkeus, mitat ja laatu

Paalu

**Sadevesiviemäri**
sisäpohjankorkeus, mitat ja laatu

Paalu, kaivoväli ja kaltevuus

2.93

315 PE Okra
45.75/0.0030

3.07 3.07
45

**Jätevesiviemäri**
sisäpohjankorkeus, mitat ja laatu

Paalu, kaivoväli ja kaltevuus

| | | | | | | | | |
|---|---|---|---|---|---|---|---|---|
| **Ajoradan tasausviivan korkeus** | 4.02 | 4.07 | 4.12 | 4.17 | 4.22 | 4.34 | 4.54 | 4.67 |
| **Maanpinnan korkeus** | 4.02 | 4.06 | 4.08 | 3.98 | 3.98 | 3.91 | 4.07 | 4.01 |
| Paalu | | 10 | 20 | 30 | 40 | 50 | 60 | 70 |




JALANKULKU JA PYÖRÄILY:

| | | |
|---|---|---|
| kulutuskerros | Ab 16/120 AN10 | 50 mm |
| kantavakerros | Mr 0–32 | 50 mm |
| jakavakerros | Mr 0–64 | 350 mm |
| suodatinkerros | Hiekka | 500 mm |
| Yht. | | 950 mm |

PYÖRÄPYSÄKÖINTI:

| | | |
|---|---|---|
| kulutuskerros | Nurmikivi | 80 mm |
| tasauskerros | Kivituhka | 40 mm |
| kantavakerros | Mr 0–32 | 50 mm |
| jakavakerros | Mr 0–64 | 280 mm |
| suodatinkerros | Hiekka | 500 mm |
| Yht. | | 950 mm |

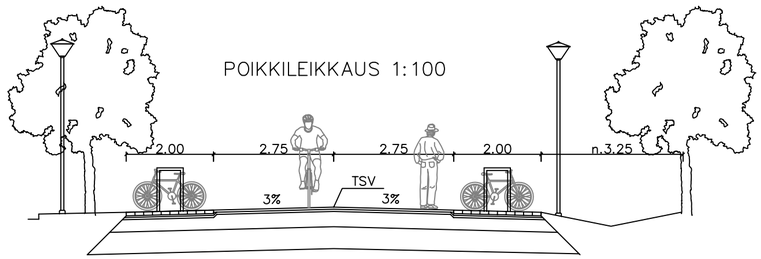KOORDINAATTIJÄRJESTELMÄ ETRS–GK23, KORKEUSJÄRJESTELMÄ N2000

# KRUUNUNVOUDINKATU

VÄLILLÄ KRUUNUNVOUDINKATU 6 – TRÄLHAVET

pituus- ja poikkileikkaus

KOKKOLAN KAUPUNKI
KARLEBY STAD

KAUPUNKIYMPÄRISTÖ
STADSMILJÖ

KAUPUNKISUUNNITTELU
PLANERING

KAUPPATORI 5, 67100 KOKKOLA, PL 43, 67101 KOKKOLA
Puhelinvaihde (06) 8289 111, www.kokkola.fi

| | | |
|---|---|---|
| MUUTOS ÄNDRING | | |
| PIIRTÄNYT RITAD | 2. 2. 2026 | TL |
| SUUNNITELLUT PLANERAD | 2. 2. 2026 | TL |
| TARKISTANUT GRANSKAD | | |
| HYVÄKSYNYT GODKÄND | | |
| VAHVISTANUT FASTSTÄLLD | | |
| MITTAKAAVA SKALA | 1: 500/1: 50 ja 1: 100 | |
| PIIR. RITN. | № 5220b | |