


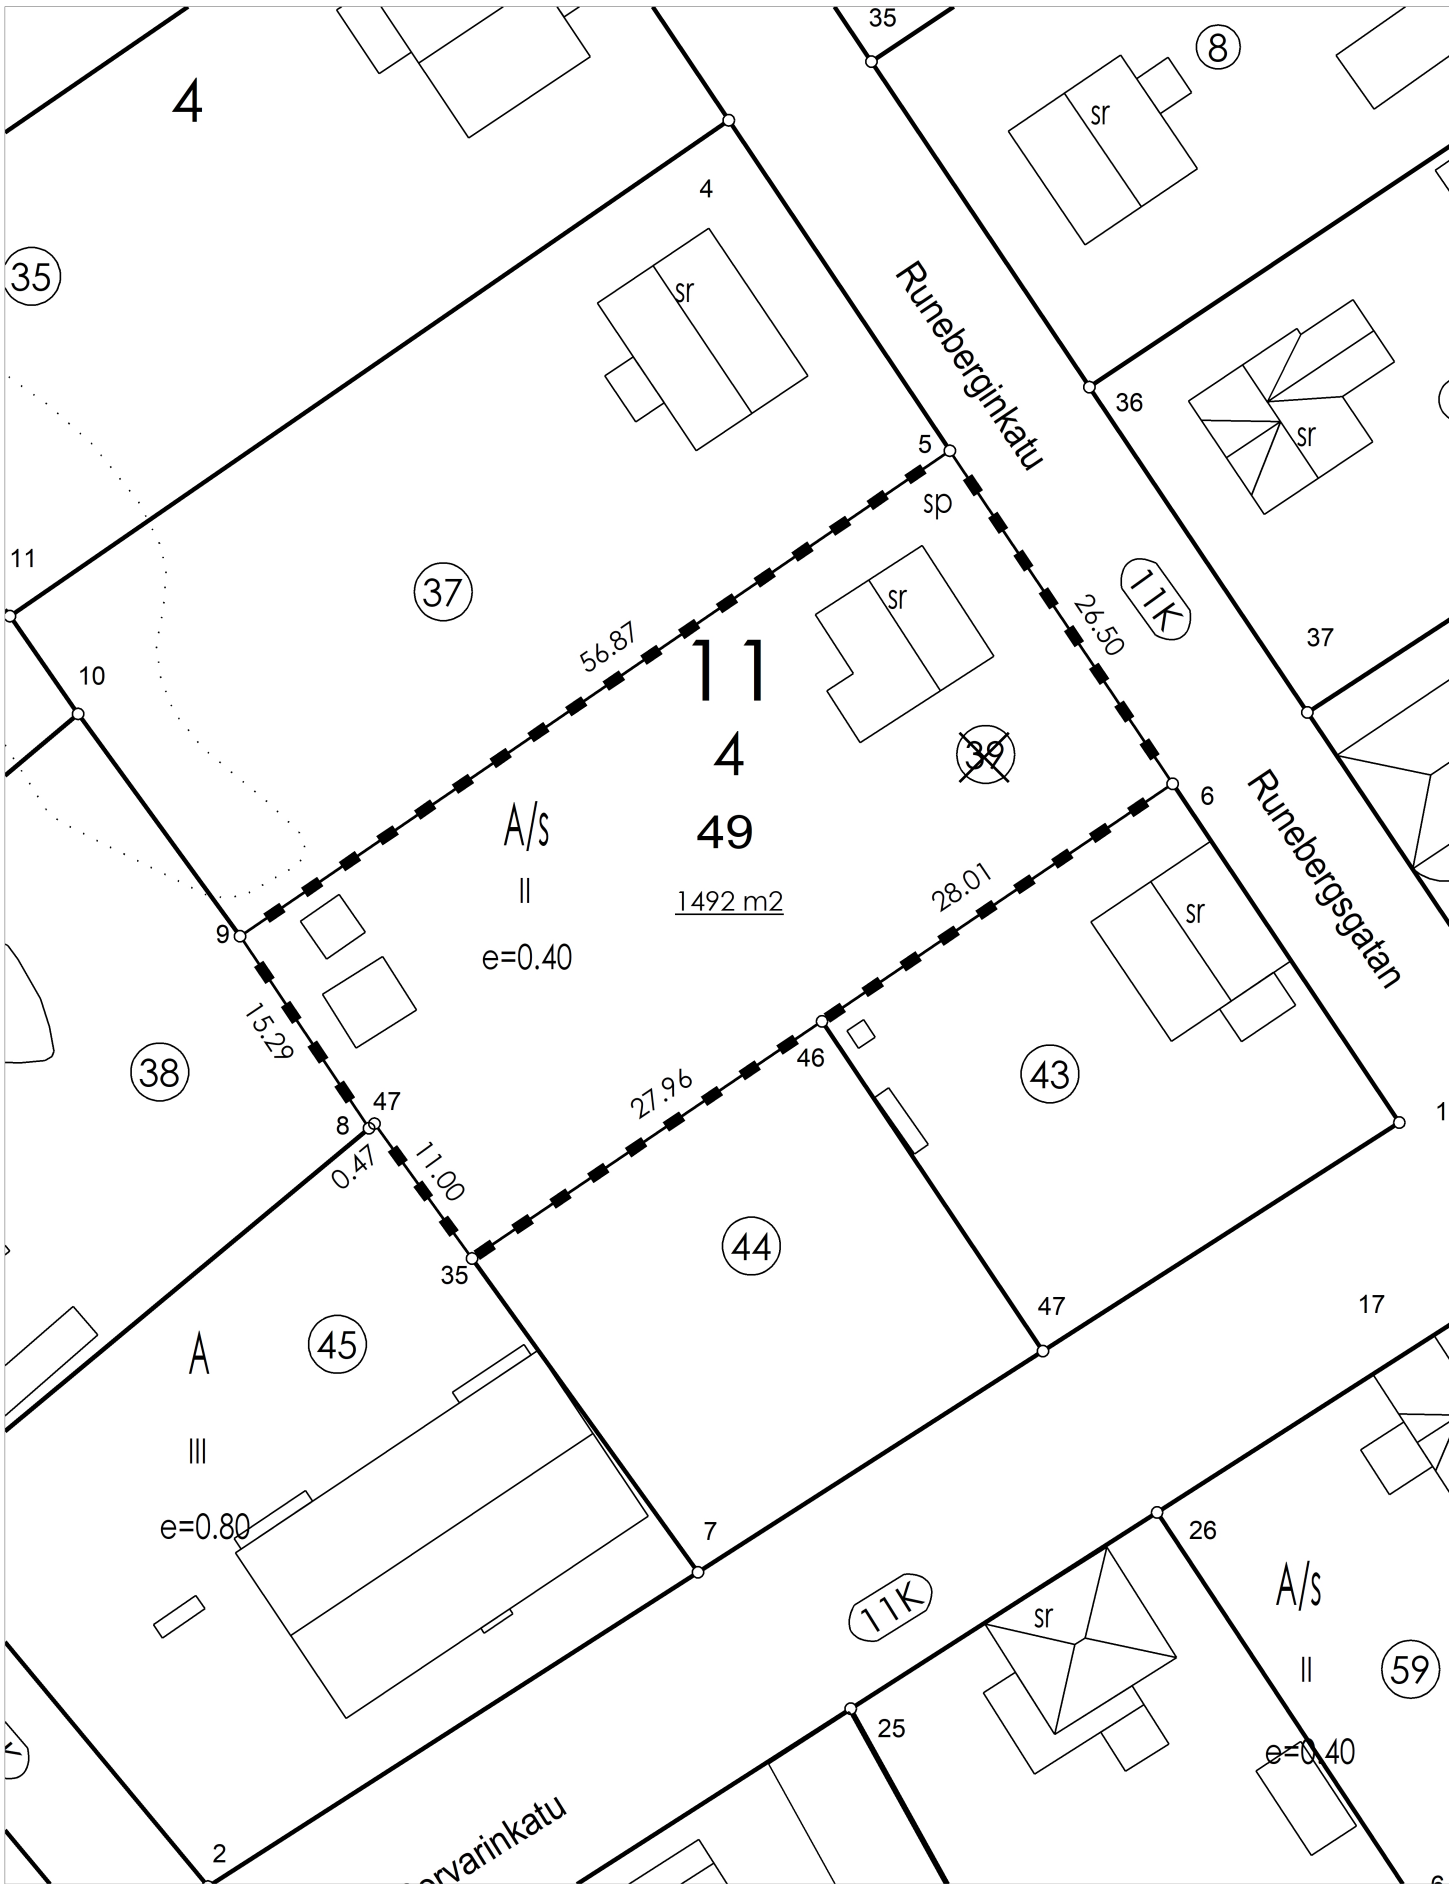

TONTTIJAKOALUEELLA VOI SIJAITA MAANALAISIA JOHTOJA

MUODOSTUMINEN / TOMTBILDNING

Kiinteistö/Fastighet	P-ala/Areal	Osa/Del	Osa määräalasta/ Del av outbrutna området	Muodostaja/Bildare	Tilan nimi/ Fastighetens namn
272-11-4-49	1492	1492		272-11-4-39	

**KOORDINAATTILUETTELO
KOORDINATFÖRTECKNING**

N:O	X	Y	Rajamerkin laatu Gränsmärkets art
5	7082093.281	23507205.041	
6	7082071.258	23507219.779	Putki valettu
8	7082048.488	23507166.627	putkipyykki
9	7082061.177	23507158.096	putki maakivessä
46	7082055.552	23507196.587	Betonipyykki
47	7082048.787	23507166.986	

**KOORDINAATTIJÄRJESTELMÄ /
KOORDINATSYSTEM**

**X,Y: ETRS-GK23
Z: N2000**

TONTTIJAKO- / TONTTIJAON MUUTOS TOMTINDELNING / ÄNDRING AV TOMTINDELNING		1:500	Kokkola / Karleby 272
ASEMAKAAVA DETALJPLAN	272 11/23	HYVÄKSYTTY GODKÄND	21.05.2018
EDELLINEN TONTTIJAKO FÖREGÅENDE TOMTINDELNING		272 1143	24.4.1973
POHJAKARTAN HYVÄKSYI JA TONTTIJAON LAATI BASKARTAN GODKÄNDE OCH TOMTINDELNINGEN VERKSTÄLLDE			
LASKI RÄKN	AVa	MAANMITTAUSINSINÖÖRI LANTMÄTERIINGENJÖR	
PIIRSI RIT		Jenni Paavola	
TARK GRANSK			
HYVÄKSYNYT GODKÄND			
KUULUTETTU KUNGJORD			
		KAUP. OSA STADSDEL	11
		KORTTELI KVARTER	4
		TONTIT TOMTER	49