


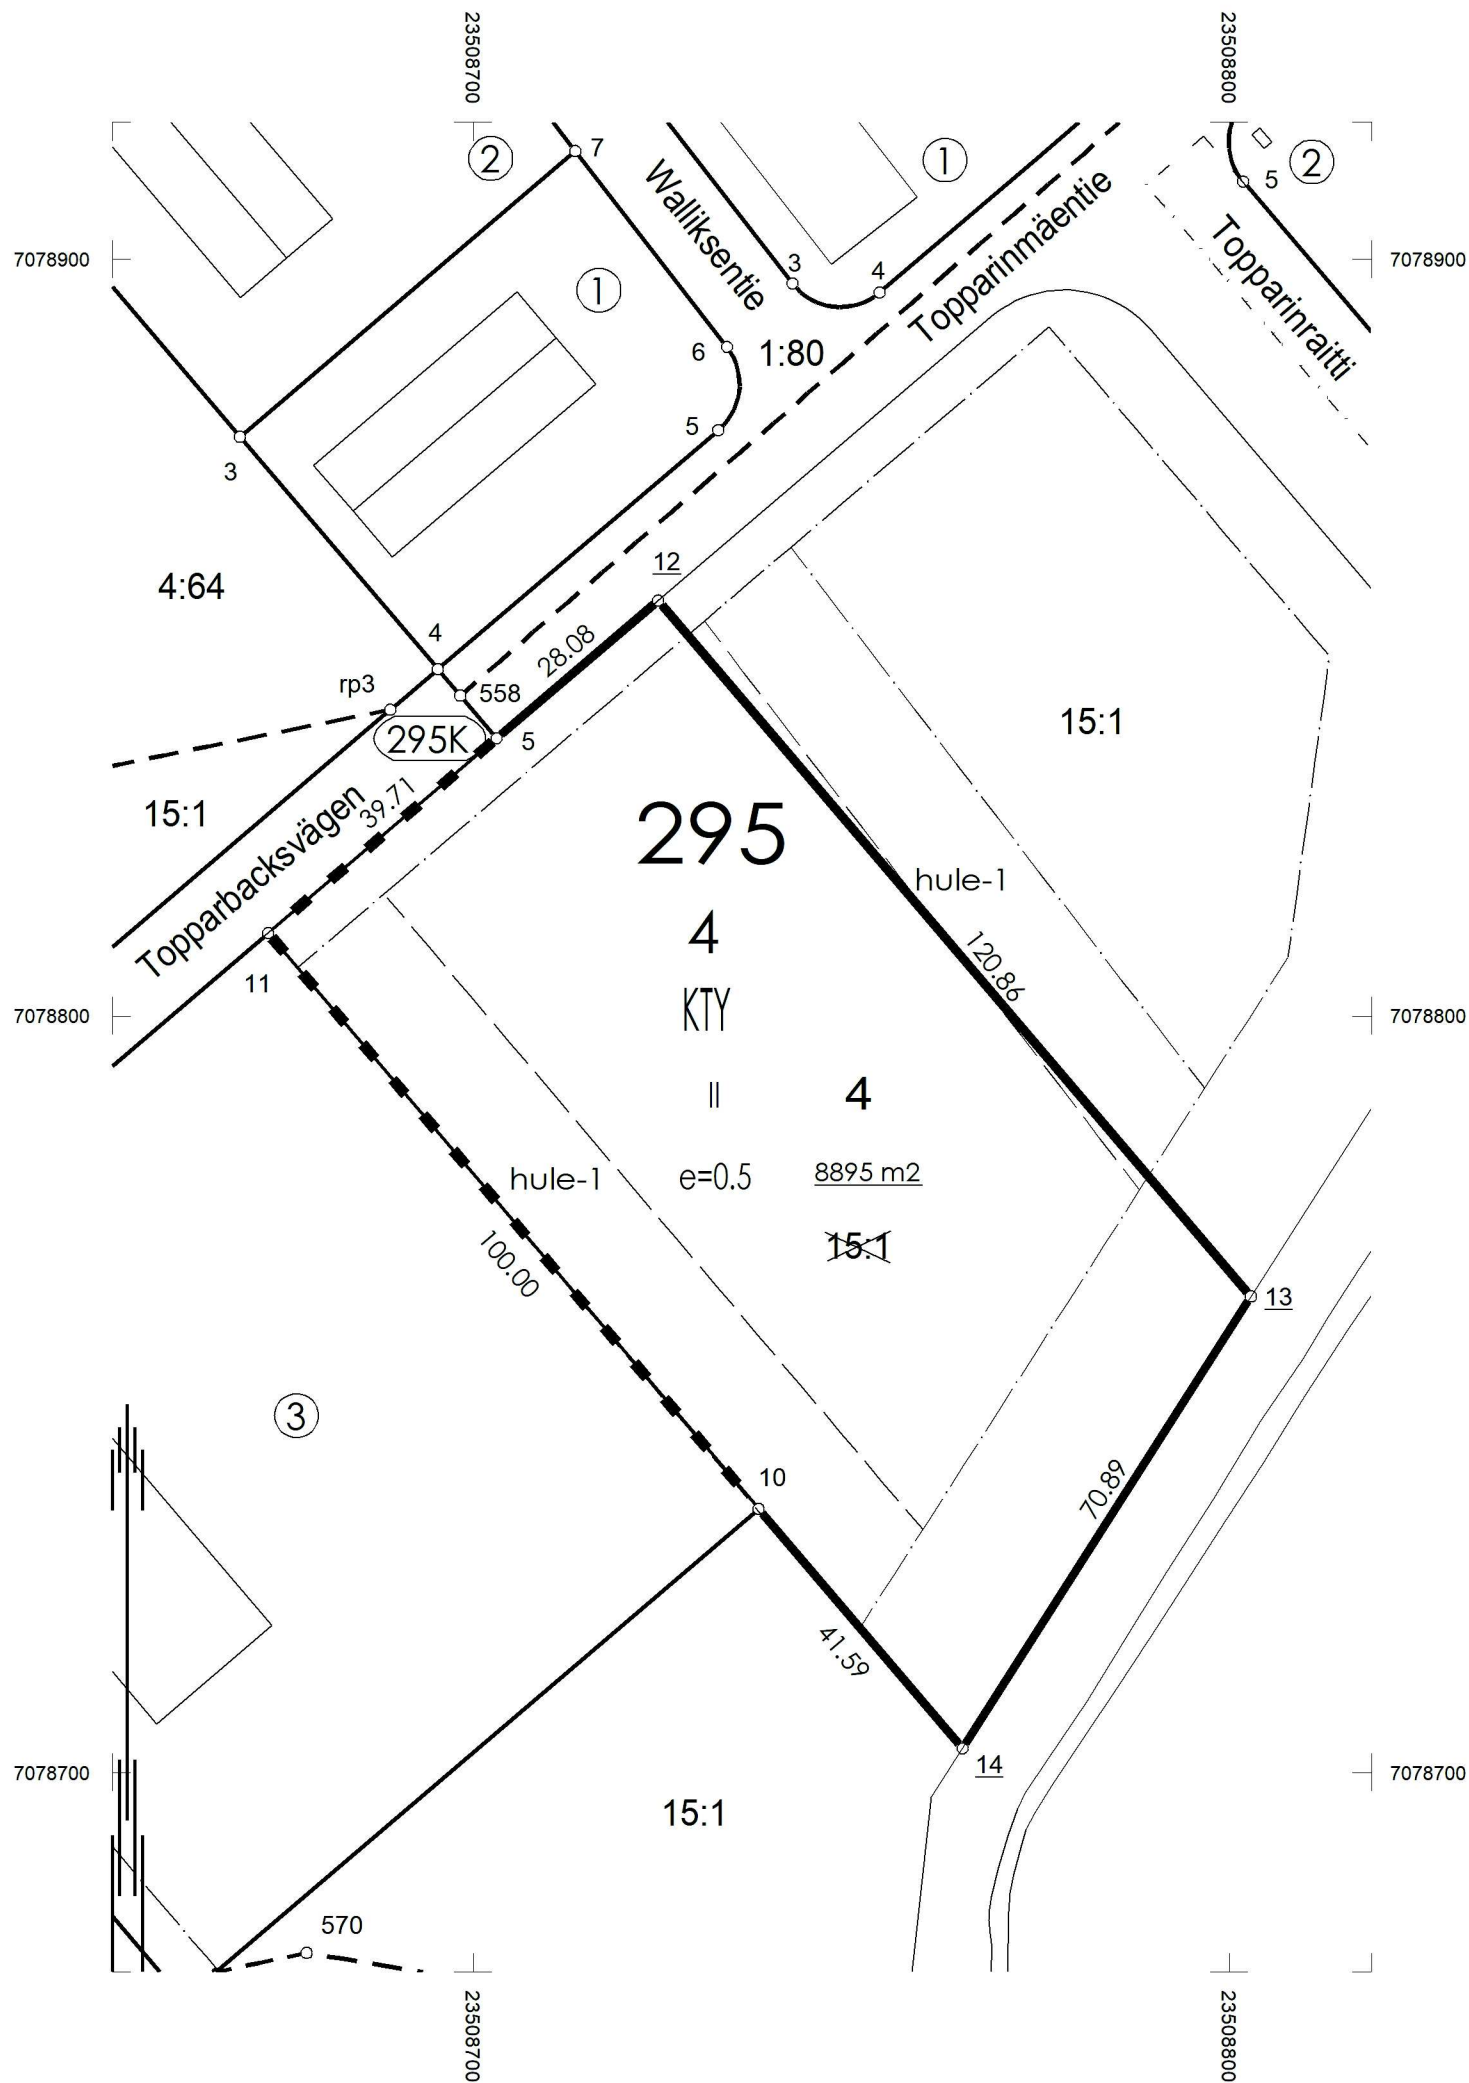

KOORDINAATTILUETTELO KOORDINATFÖRTECKNING			Rajamerkin laatu Gränsmärkets art
N:O	X	Y	
5	7078836.711	23508703.101	
10	7078734.842	23508737.733	putkipyykki
11	7078810.958	23508672.877	putkipyykki
12	7078854.921	23508724.472	
13	7078762.929	23508802.855	
14	7078703.183	23508764.709	

KOORDINAATTIJÄRJESTELMÄ /
KOORDINATSYSTEM
X,Y: ETRS-GK23
Z: N2000

TONTTIJAKOALUEELLA VOI SIJAITA MAANALAISIA JOHTOJA

MUODOSTUMINEN / TOMTBILDNING					
Kiinteistö/Fastighet	P-ala/Areal	Osa/Del	Osa määräalasta/ Del av outbrutna området	Muodostaja/Bildare	Tilan nimi/ Fastighetens namn
272-295-4-4	8895	8895		272-404-15-1	FÄLTKÄRRET

TONTTIJAKO / TONTTIJAON MUUTOS TOMTINDELNING / ÄNDRING AV TOMTINDELNING				1:1000	Kokkola / Karleby 272	
ASEMAKAAVA DETALJPLAN		272 295/6	HYVÄKSYTTY GODKÄND	26.10.2020		
					TJ-KARTTA TI-KARTA 29500404	
EDELINEN TONTTIJAKO FÖREGÅENDE TOMTINDELNING						
POHJAKARTAN HYVÄKSYI JA TONTTIJAON LAATI BASKARTAN GODKÄNDE OCH TOMTINDELNINGEN VERKSTÄLLDE						
LASKI RÄKN		SKo	MAANMITTAUSINSINÖÖRI LANTMÄTERIINGENJÖR Jenni Paavola		KAUP. OSA STADSDEL 295	
PIIRSI RIT		SKo			KORTTELI KVARTER 4	
TARK GRANSK					TONTIT TOMTER 4	
HYVÄKSYNYT GODKÄND						
KUULUTETTU KUNGJORD						