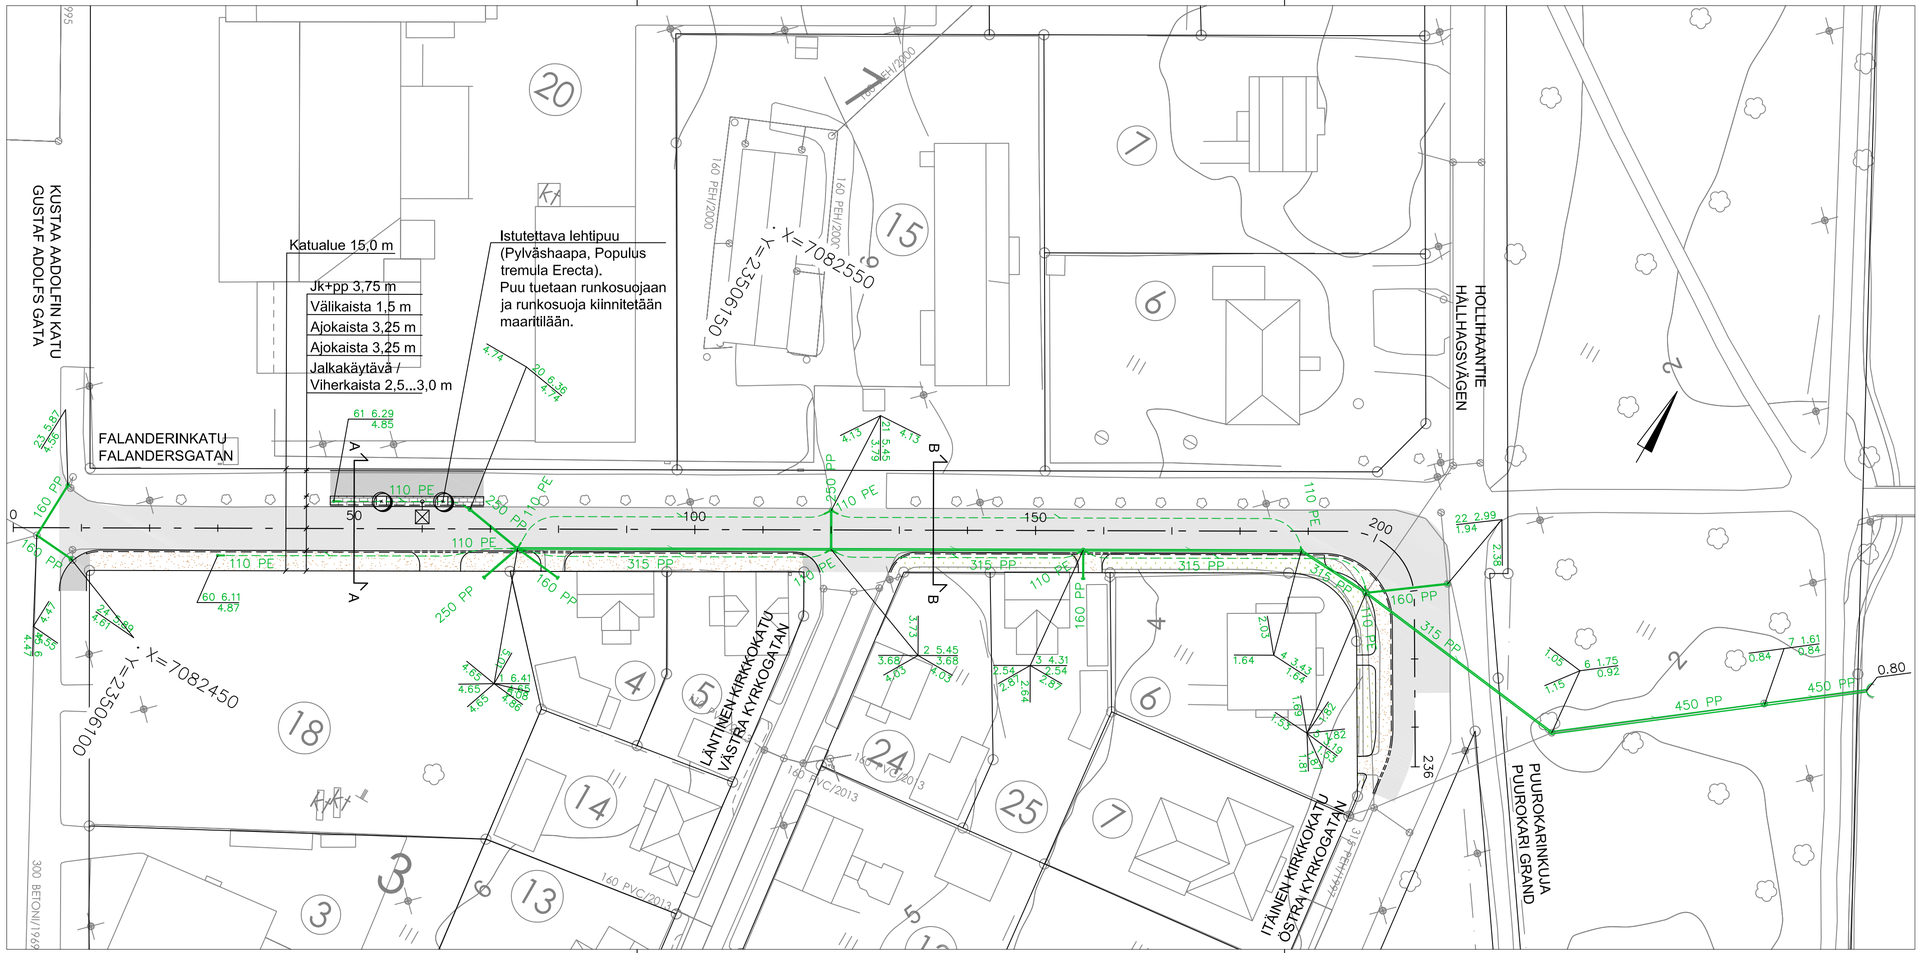

MERKINTÖJEN SELITYKSET

- Mittalinja ja paalutus
- Reunatuki, näkymä 12 cm
- Madallettu reunatuki, näkymä tonttiliittymässä max. 4 cm
- Asfalttipäällyste, ajorata
- Asfalttipäällyste, jk+pp
- Kivituhkapäällyste
- Betonikiveys, Hule-Kartanokivi, koko: 278x138x80, väri: harmaa
- Nurmikko
- Valaisinpylväs
- Suunniteltu hulevesiviemäri ja ritiläkantinen hulevesikaivo
- Suunniteltu salaoja ja salaojan tarkastuskaivo

Hulevesiviemärin tonttiputken kaltevuus vähintään 1%

KOORDINAATTIJÄRJESTELMÄ ETRS-GK23, KORKEUSJÄRJESTELMÄ N2000

FALANDERINKATU VÄLILLÄ KUSTAA AADOLFIN KATU – HOLLIHAANTIE

KATUSUUNNITELMA

Asemapiirustus

KOKKOLAN KAUPUNKI
KARLEBY STAD

KAUPUNKIYMPÄRISTÖ
STADSMILJÖ

KAUPUNKISUUNNITTELU
PLANERING

KAUPPATORI 5, 67100 KOKKOLA, PL 43, 67101 KOKKOLA
Puhelinvaihde (06) 8289 111, www.kokkola.fi

MUUTOS ÄNDRING		
PIIRTÄNYT RITAD	27. 3. 2026	A. Kortelainen
SUUNNITELLUT PLANERAD	27. 3. 2026	A. Kortelainen
TARKISTANUT GRANSKAD		
HYVÄKSYNYT GODKÄND		
VAHVISTANUT FASTSTÄLLD		
MITTAKAAVA SKALA	1: 500	
PIIR. RITN.	№ 5217a	