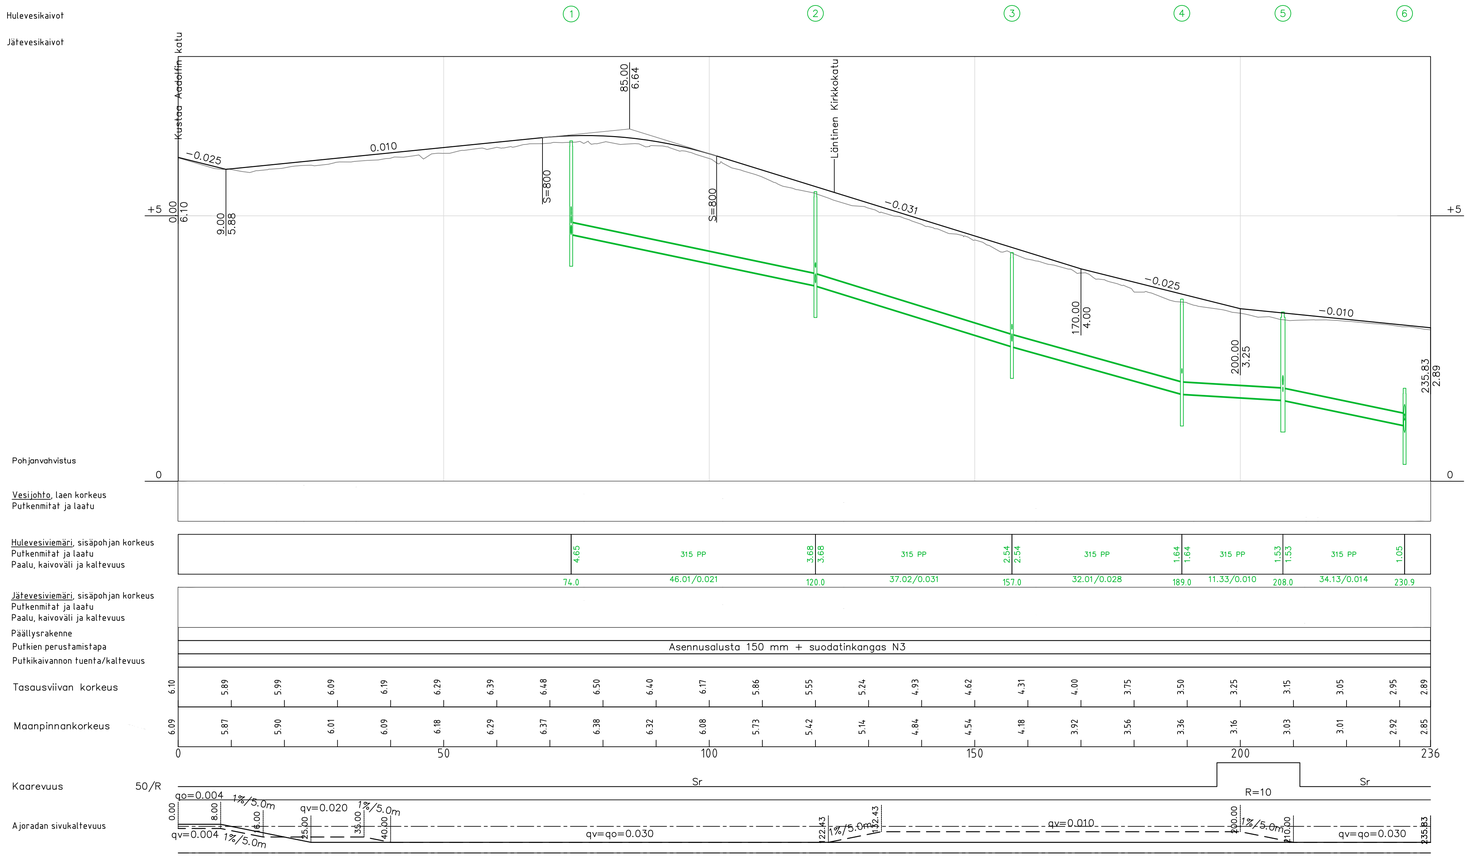

POIKKILEIKKAUS A - A 1:100, plv. 47 - 69

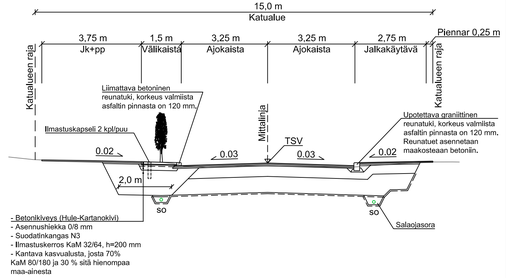

POIKKILEIKKAUS B - B 1:100, plv. 0 - 47 ja 69 - 236

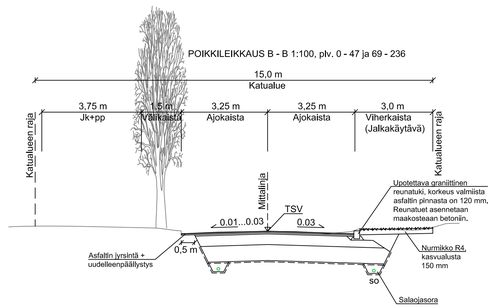

Päällysrakenteet, ajorata

Päällyste	AB 16	50 mm
Profiilointikerros	KaM 0/32	50 mm
Kantava/Jakava	KaM 0/63	400 mm
Suodatinkerros	Hk	600 mm
Suodatinkangas	N3	
		Yht. 1100 mm

Päällysrakenteet, jalkakäytävä

Päällyste	Kivituhka KaM 0/8	40 mm
Profiilointikerros	KaM 0/32	50 mm
Kantava/Jakava	KaM 0/63	350 mm
Suodatinkerros	Hk	600 mm
Suodatinkangas	N3	
		Yht. 1040 mm

KOORDINAATTIJÄRJESTELMÄ ETRS-GK23, KORKEUSJÄRJESTELMÄ N2000

FALANDERINKATU VÄLILLÄ KUSTAA AADOLFIN KATU – HOLLIHAANTIE

KATUSUUNNITELMA

Pituusleikkaus ja rakenteellinen tyyppipoikkileikkaus

KOKKOLAN KAUPUNKI
KARLEBY STAD

KAUPUNKIYMPÄRISTÖ
STADSMILJÖ

KAUPUNKISUUNNITTELU
PLANERING

KAUPPATORI 5, 67100 KOKKOLA, PL 43, 67101 KOKKOLA
Puhelinvaihde (06) 8289 111, www.kokkola.fi

MUUTOS ÄNDRING		
PIIRTÄNYT RITAD	27. 3. 2026	A. Kortelainen
SUUNNITELLUT PLANERAD	27. 3. 2026	A. Kortelainen
TARKISTANUT GRANSKAD		
HYVÄKSYNYT GODKÄND		
VAHVISTANUT FASTSTÄLLD		
MITTAKAAVA SKALA	1: 500/1: 50, 1: 100	
PIIR. RITN.	N° 5217b	