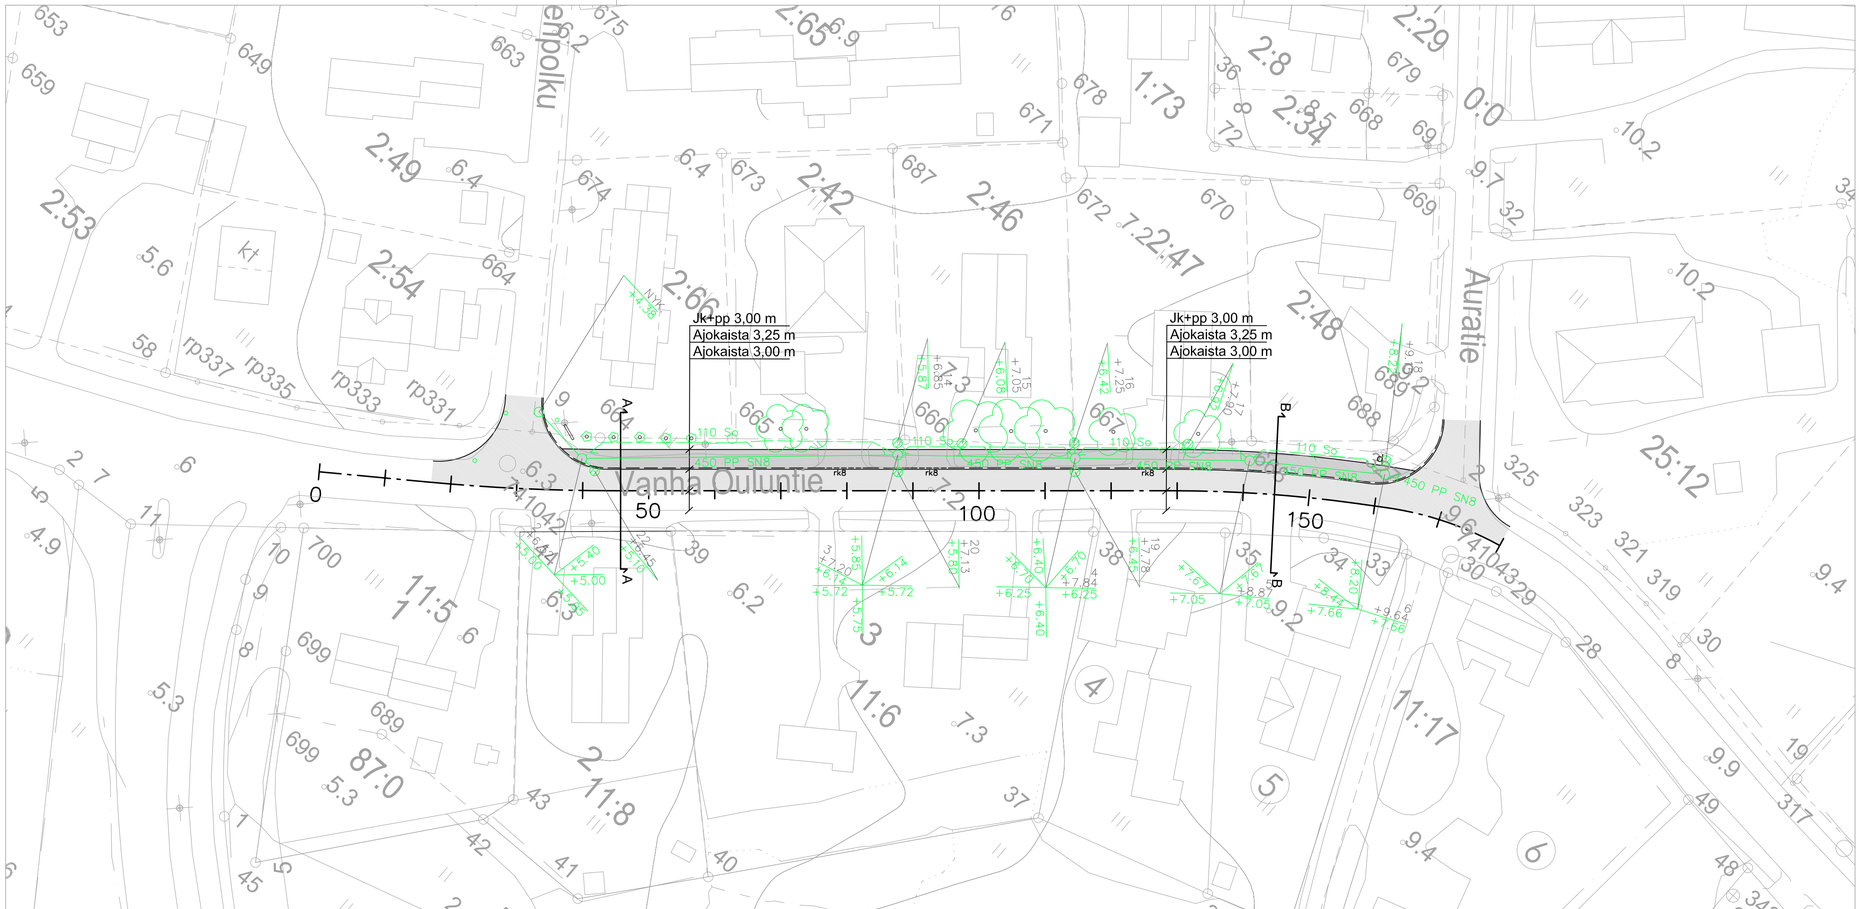

MERKINTÖJEN SELITYKSET

- Mittalinja ja paalutus
- Päällysteen reuna
- Liukuvalettava betoninen reunatuki, h= 80 mm
- Liukuvalettava betoninen reunatuki, h=120 mm
- Asfalttipäällyste, ajorata
- Asfalttipäällyste, jk+pp
- Suunniteltu hulevesiviemäri ja ritiläkannellinen hulevesikaivo (HVR)
- Suunniteltu hulevesiviemäri ja umpikannellinen hulevesikaivo (HV)

KOORDINAATTIJÄRJESTELMÄ ETRS-GK23, KORKEUSJÄRJESTELMÄ N2000

VANHA OULUNTIE

JK/PP LISÄYS VÄLILLÄ SUOMALAHDENPOLKU – AURATIE
ASEMAPIIRUSTUS

KOKKOLAN KAUPUNKI
KARLEBY STAD

KAUPUNKIYMPÄRISTÖ
STADSMILJÖ

KAUPUNKISUUNNITTELU
PLANERING

KAUPPATORI 5, 67100 KOKKOLA, PL 43, 67101 KOKKOLA
Puhelinvaihde (06) 8289 111, www.kokkola.fi

MUUTOS ÄNDRING		
PIIRTÄNYT RITAD	30. 3. 2026	TL
SUUNNITELLUT PLANERAD	30. 3. 2026	TL
TARKISTANUT GRANSKAD		
HYVÄKSYNYT GODKÄND		
VAHVISTANUT FASTSTÄLLD		
MITTAKAAVA SKALA	1: 500	
PIIR. RITN.	№ 5222a	