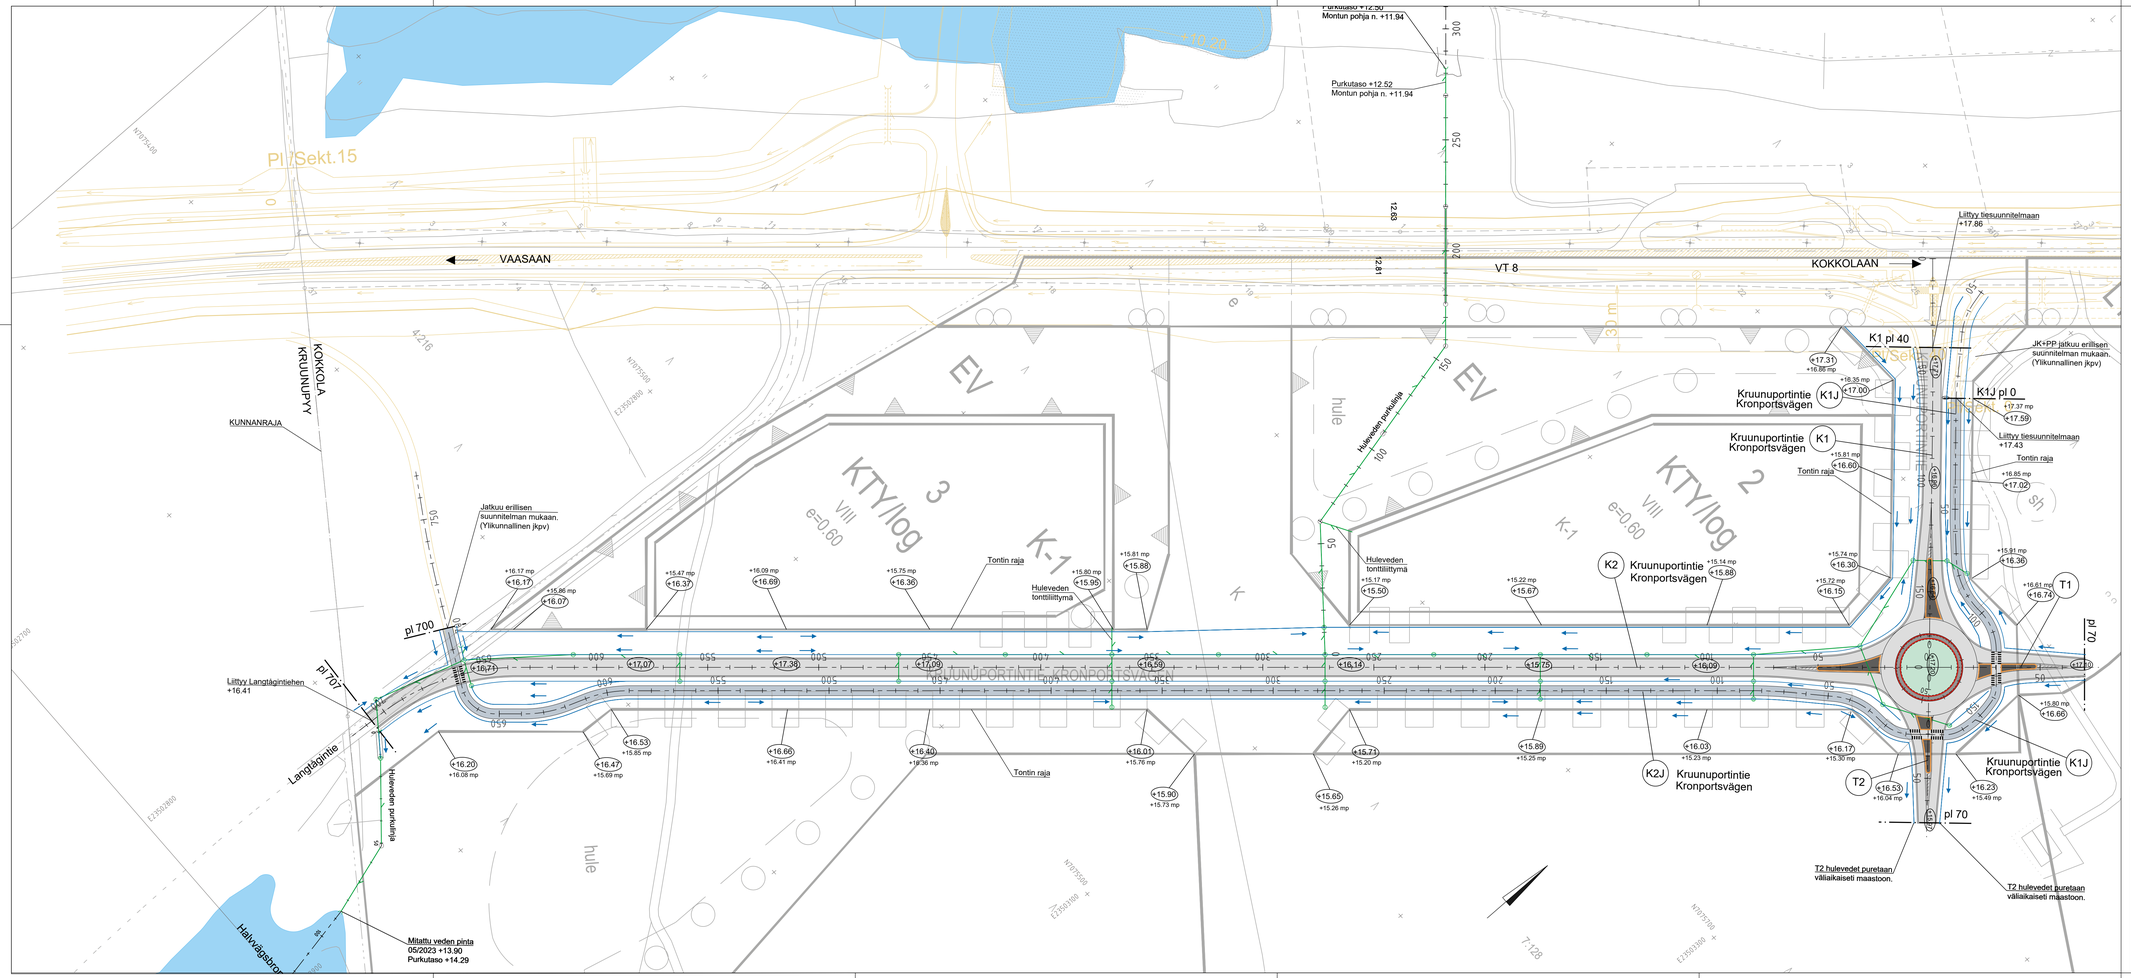

Merkintöjen selitykset:

- Asfalttipäällysteiset ajoradat
- Asfalttipäällysteiset kevyenliikenteen väylät
- Valettu betonipinta, paksuus 60 mm
- Nupukivi 220x140x140, harmaa
- Kiertoliittymän keskiosan pinta verhoillaan myöhemmin

- Reunakivi, betoni, harmaa, näkyvillä 120 mm
- Reunakivi, betoni, harmaa, näkyvillä 0 mm
- Veden virtaussuuntanuoli
- Kuivatuspainanne
- Hulevesiviemäri ja -kaivo
- Tiesuunnitelma

8.4.2026: Päivitetty tiesuunnitelmakartta.

Katusuunnitelma	Piirustusnumero
Kohde Kruunuportin asemakaava-alueen katu- ja rakennussuunnittelu	Päivämäärä
ASEMAPIIRUSTUS Kruunuportintie Kronportsvägen	Koordinaattijärjestelmä
	Korkeusjärjestelmä
Suunnittelija: Matti Jussila	Mittakaava
Tarkastaja: Ville Heikkinen	
Projektipäällikkö: Ville Heikkinen	

KOORDINAATTIJÄRJESTELMÄ ETRS-GK23, KORKEUSJÄRJESTELMÄ N2000

Kruunuportintie
Katusuunnitelma
ASEMAPIIRUSTUS
Kruunuportintie, Kronportsvägen

KOKKOLAN KAUPUNKI
KARLEBY STAD

KAUPUNKIYMPÄRISTÖ
STADSMILJÖ

KAUPUNKISUUNNITTELU
PLANERING

KAUPPATORI 5, 67100 KOKKOLA, PL 43, 67101 KOKKOLA
Puhelinvaihde (06) 8289 111, www.kokkola.fi

MUUTOS		
HYVÄKSY		
PIIRTÄNYT	31.10.2024	M. Jussila
TARKASTANUT	31.10.2024	M. Jussila
SUUNNITELLUT	31.10.2024	V. Heikkinen
TARKISTANUT	31.10.2024	V. Heikkinen
OIKAISTU	31.10.2024	J. Lallinen
HYVÄKSYNYT		
VAHVISTANUT		
PÄÄTETTÄLLÄ		

MITTAKAAVA 1:1000
ERÄLAJI
PIIR.
NRO. № 5184_b1