



K1J, pl 37
Peruspoikkileikkaus

K1, pl 100
Peruspoikkileikkaus

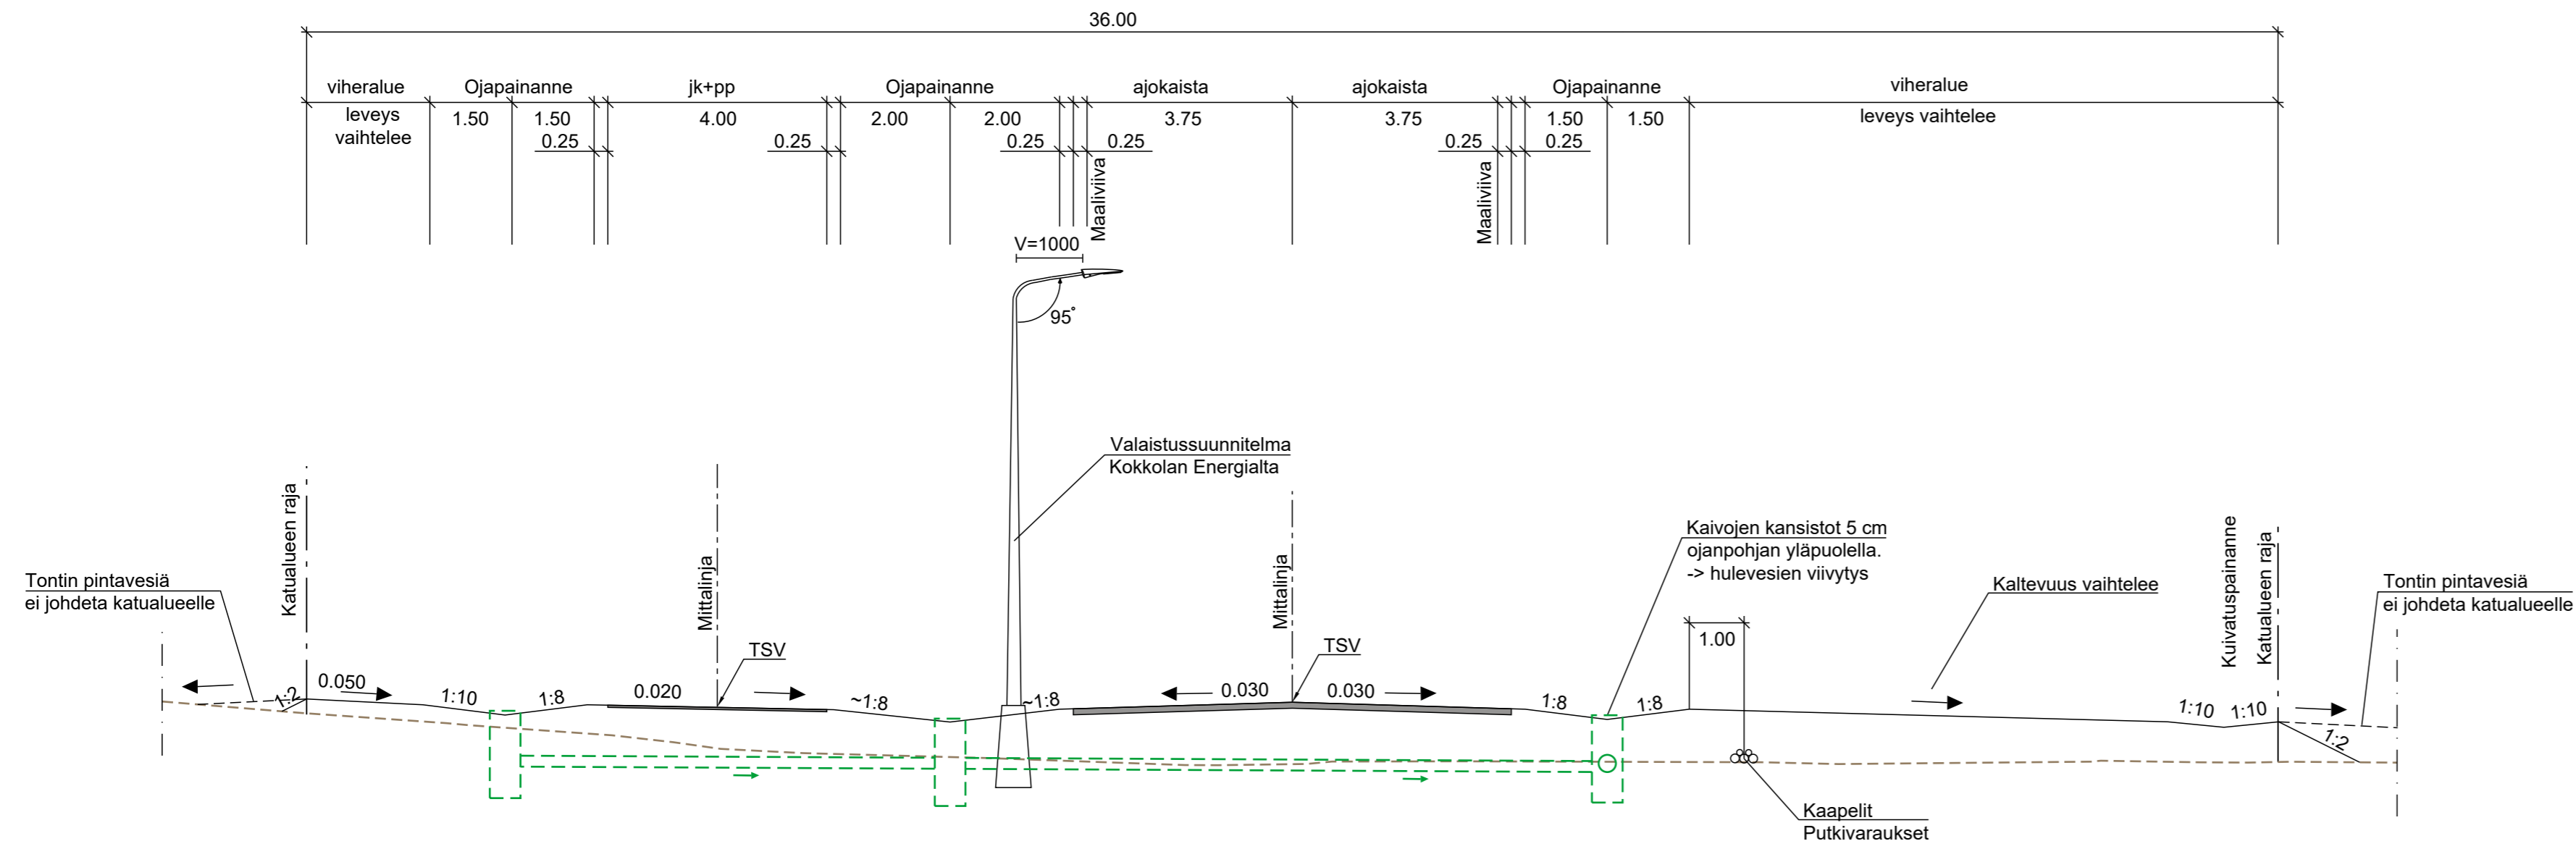

K1
Keskisaareke, poikkileikkaus

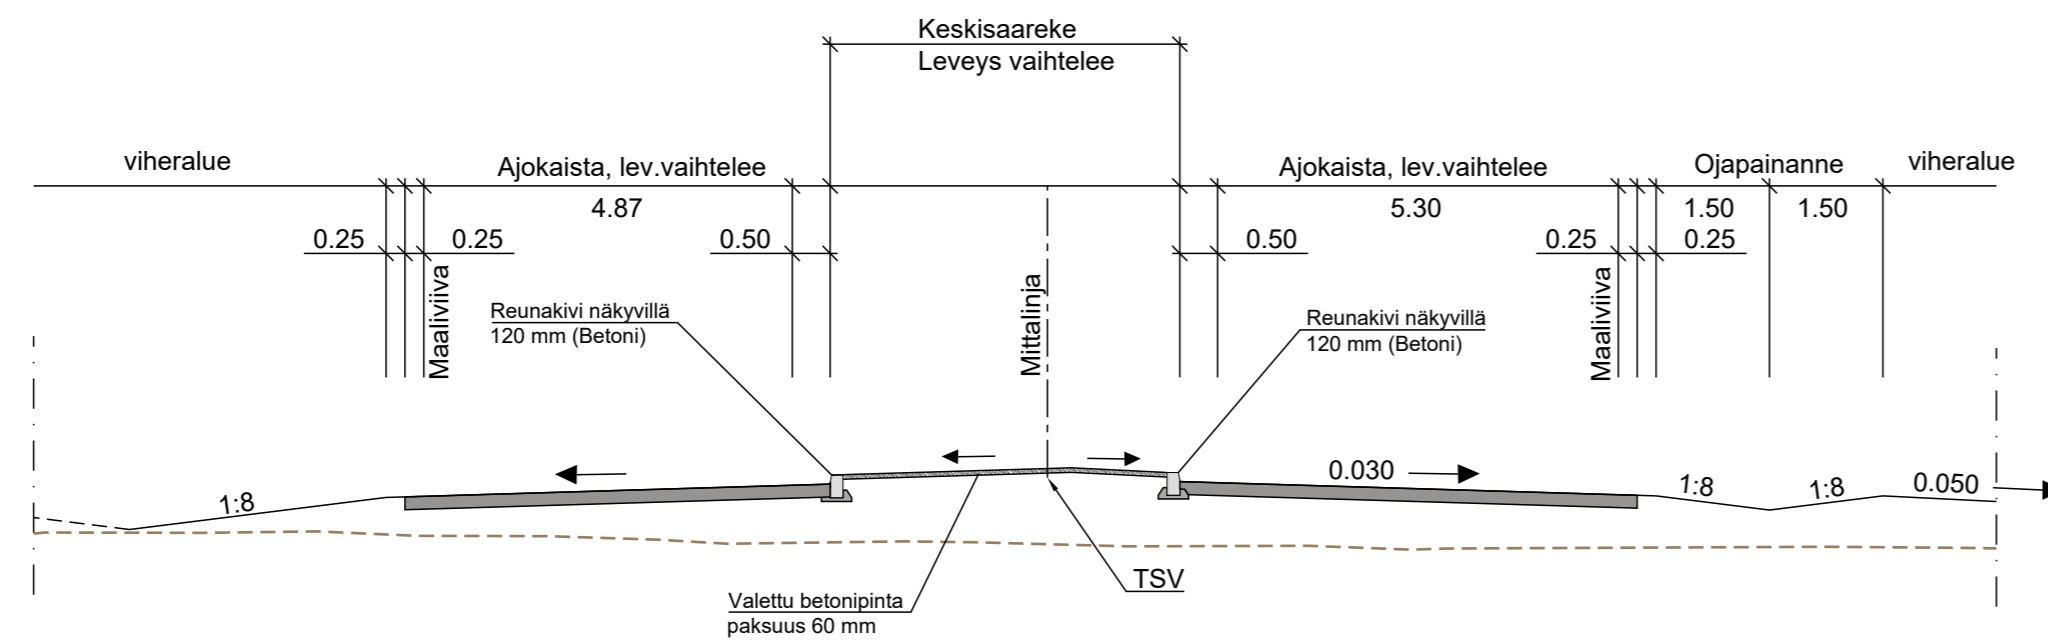

Katusuunnitelma		Piirustusnumero
Kohde Kruunuportin asemakaava-alueen katu- ja rakennussuunnittelu		Päivämäärä
TYYPPIPOIKKILEIKKAUS K1 ja K1J Kruunuporttie Kronportsvägen		Koordinaattijärjestelmä
		Korkeusjärjestelmä
wsp	Suunnittelija	Matti Jussila
	Tarkastaja	Viljo Heikkinen
	Projektipäällikkö	Viljo Heikkinen
		Mittakaava

KOORDINAATTIJÄRJESTELMÄ ETRS-GK23, KORKEUSJÄRJESTELMÄ N2000

Kruunuportintie
Katusuunnitelma
TYYPPIPOIKKILEIKKAUS
K1 ja K1J Kruunuporttie Kronportsvägen



KOKKOLAN KAUPUNKI
KARLEBY STAD

KAUPUNKIYMPÄRISTÖ
STADSMILJÖ

KAUPUNKISUUNNITTELU
PLANERING

KAUPPATORI 5, 67100 KOKKOLA, PL 43, 67101 KOKKOLA
Puhelinvaihe (06) 8289 111, www.kokkola.fi

MUUTOS ÄNDRING		
PIRTÄNYT RITAD	31.10.2024	M. Jussila
SUUNNITTELU PLANERING	31.10.2024	M. Jussila
TARKISTANUT GRANSKAD	31.10.2024	V. Heikkinen
HYVÄKSYNYT GODKÄND	31.10.2024	J. Laitinen
TARKISTANUT FASTSTÄLLD		
MITTAKAAVA SKALA	1:100	
PIR. RITK.	N ^o 5184_b2	