



K2 Keskisaareke, poikkileikkaus

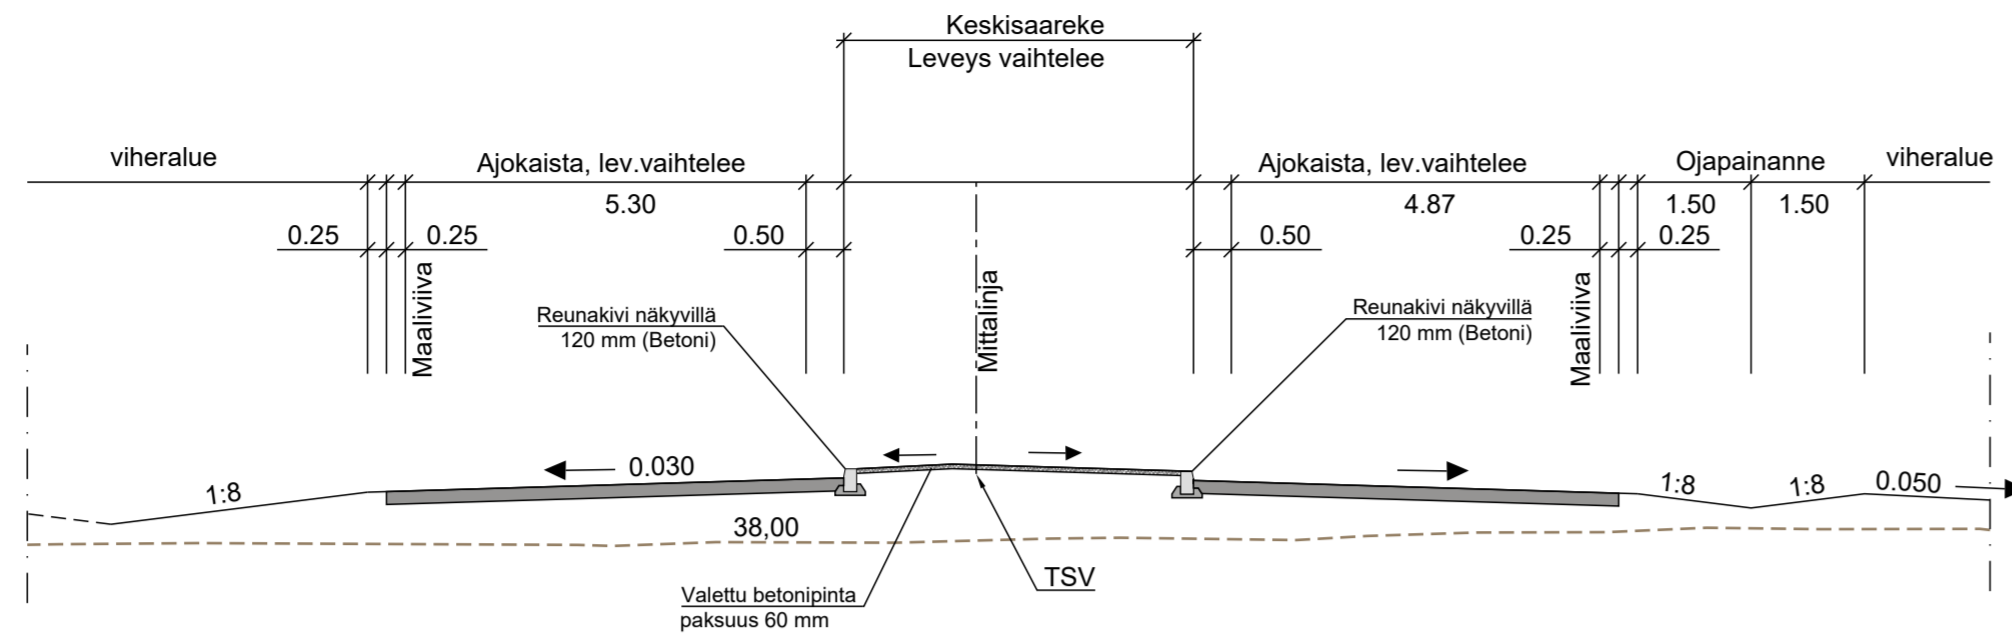


K2J, pl 105 Peruspoikkileikkaus

K2, pl 100 Peruspoikkileikkaus

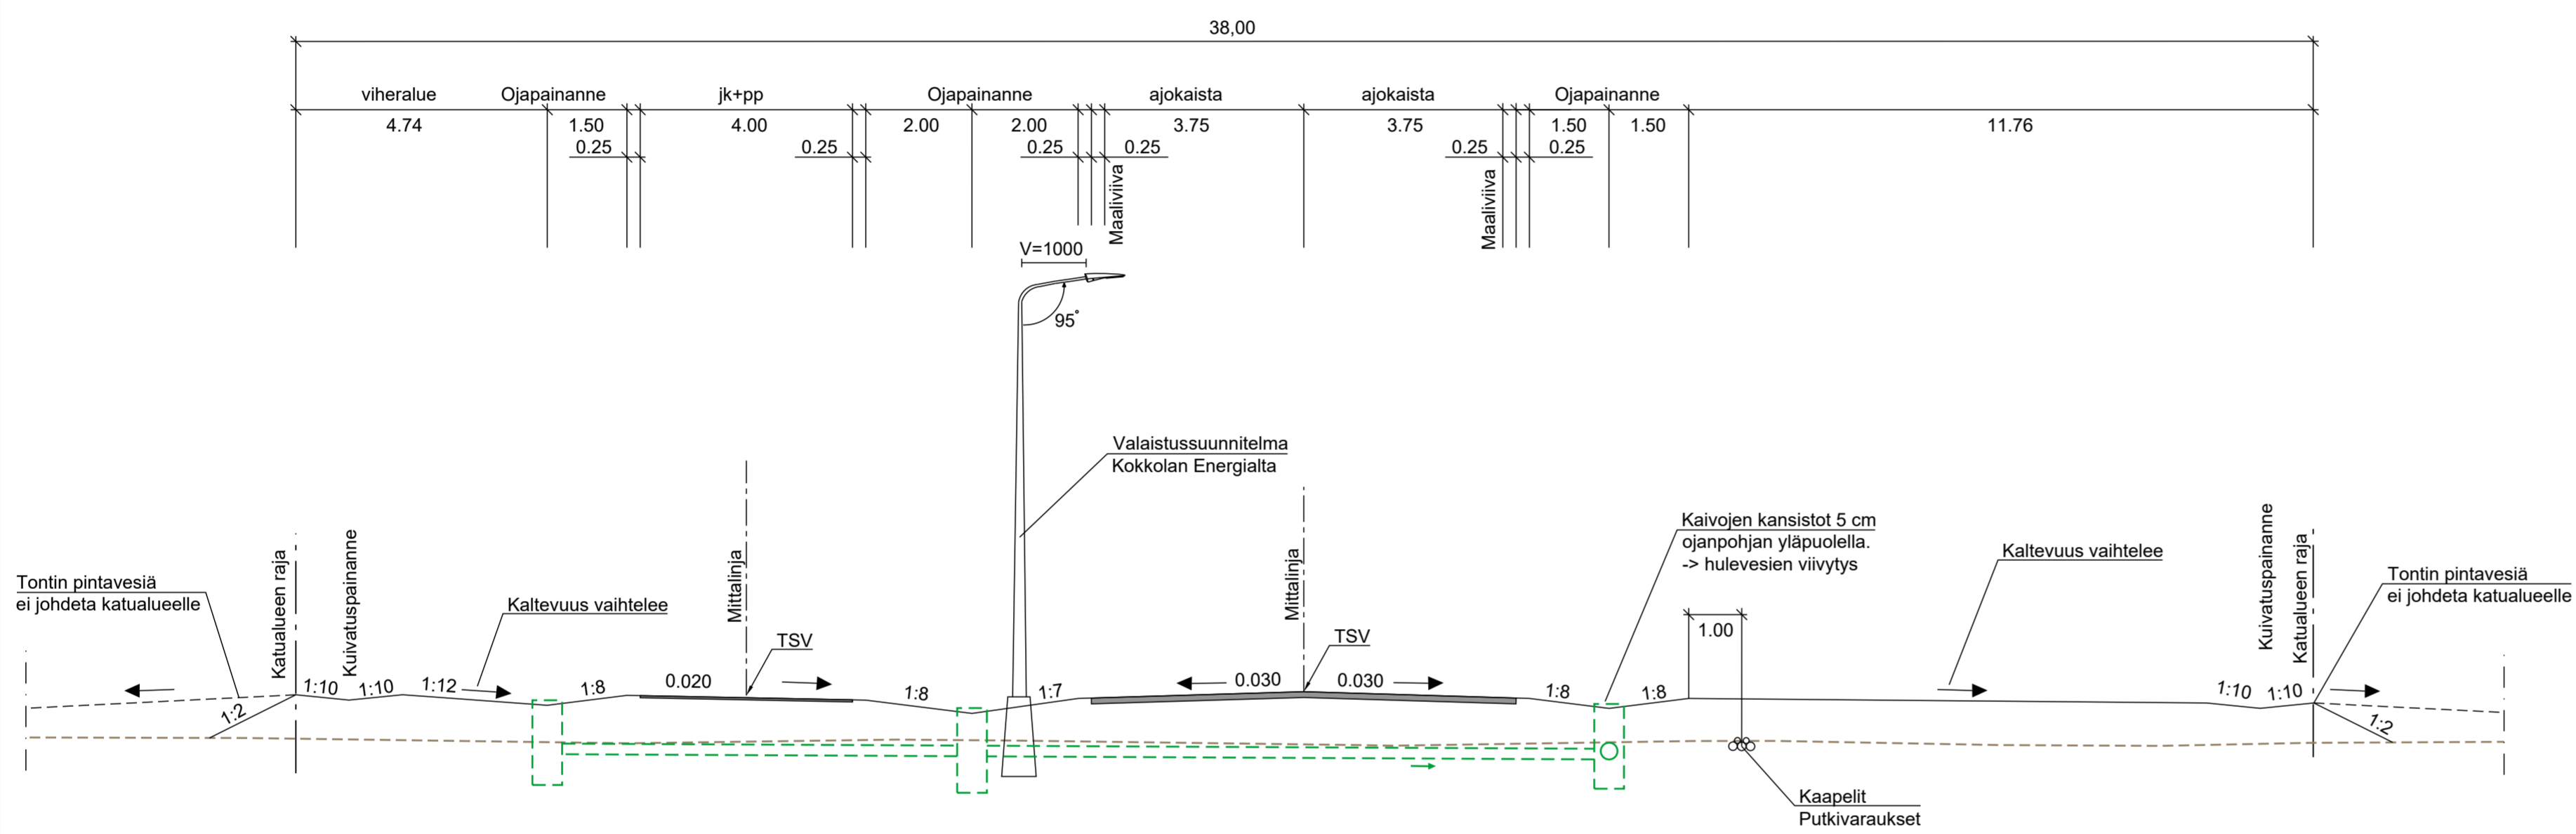

K2J, pl 585 Peruspoikkileikkaus

K2, pl 580 Peruspoikkileikkaus

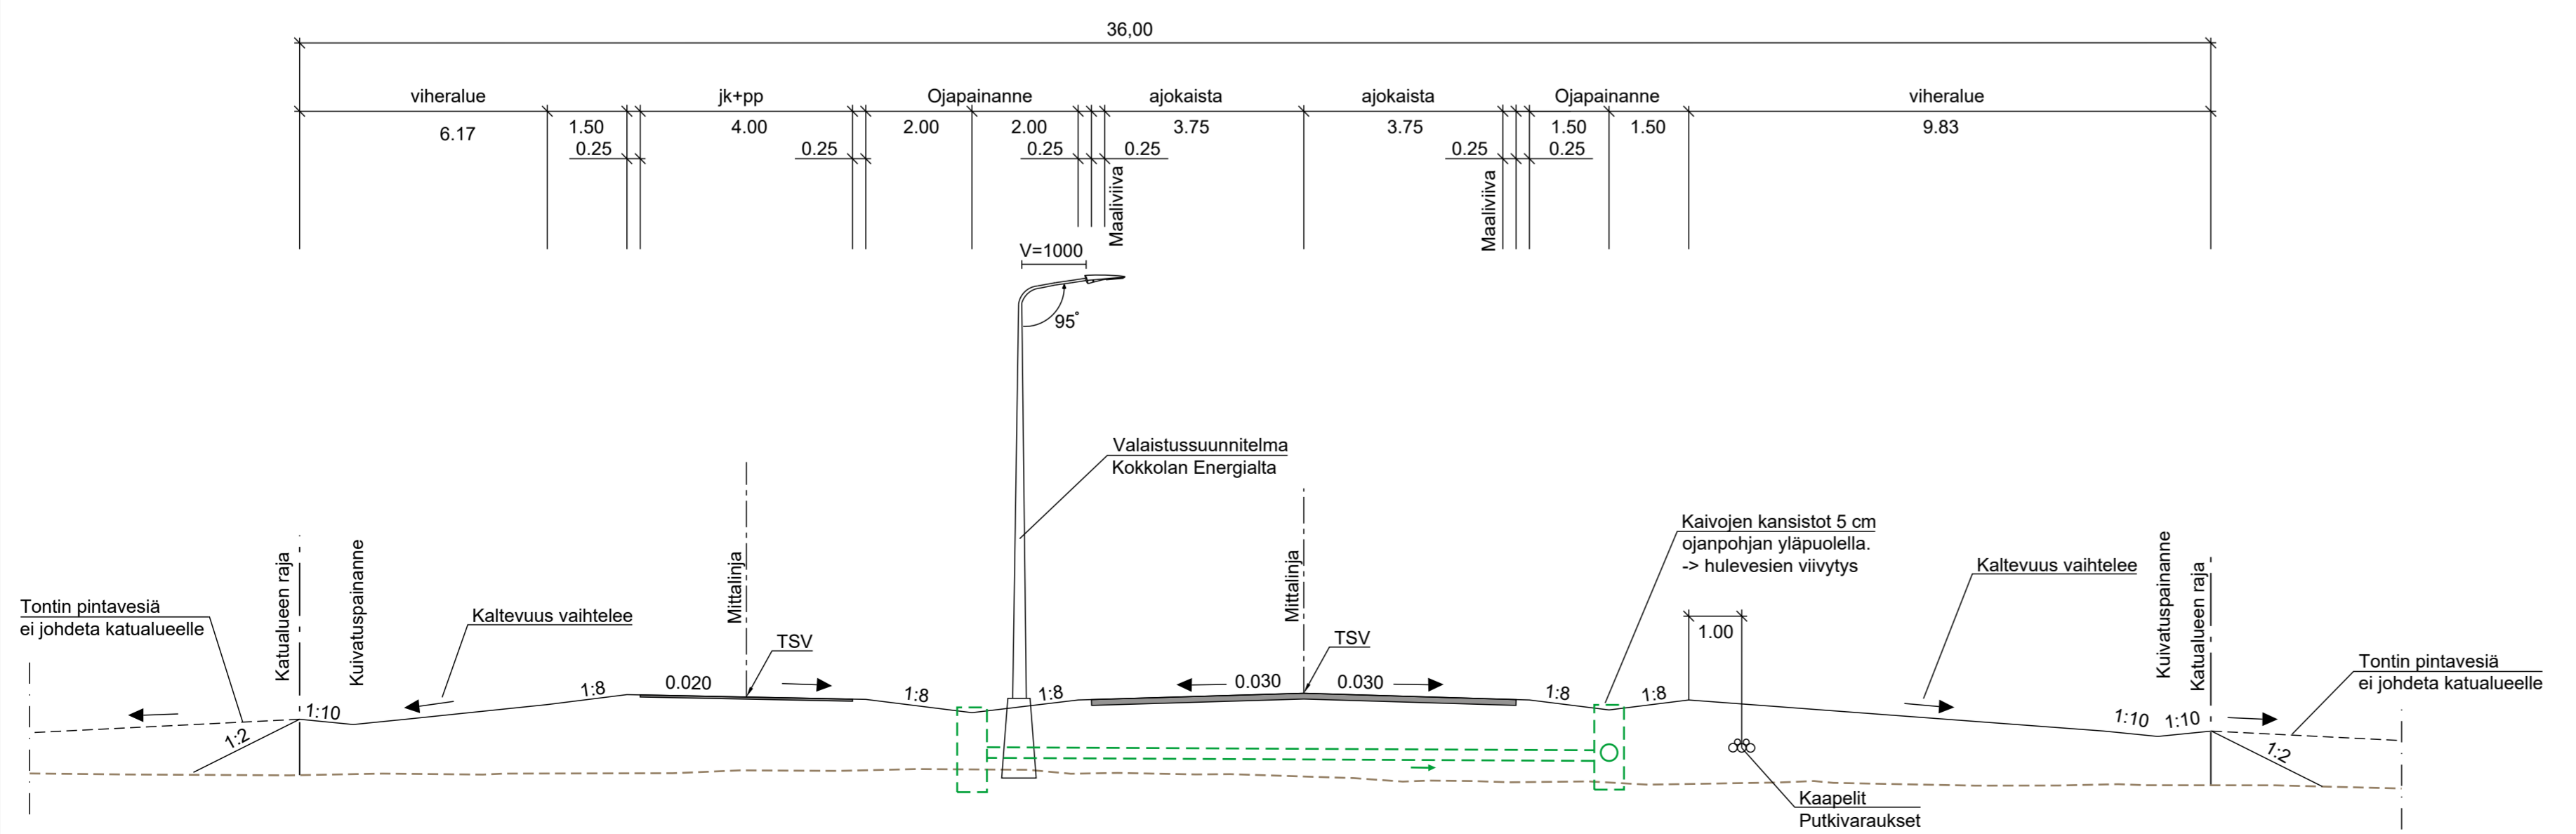

Katusuunnitelma		Piirustusnumero
Kohde	Kruunuportin asemakaava-alueen katu- ja rakennussuunnittelu	Päivämäärä
TYYPPIPOIKKILEIKKAUS K2 ja K2J Kruunuportintie Kronportsvägen		Koordinaattijärjestelmä
		Korkeusjärjestelmä
Suunnittelija: Matti Jussila		Mittakaava
Tarkastaja: Viljo Heikkinen		
Projektipäällikkö: Viljo Heikkinen		

KOORDINAATTIJÄRJESTELMÄ ETRS-GK23, KORKEUSJÄRJESTELMÄ N2000

Kruunuportintie Katusuunnitelma TYYPPIPOIKKILEIKKAUS K2 ja K2J Kruunuportintie Kronportsvägen			
KOKKOLAN KAUPUNKI KARLEBY STAD	MAKRS JÄRJESTY PÄIVÄNYT PÄIVÄ	31.10.2024	M. Jussila
	TARKISTETTU PÄIVÄNYT PÄIVÄ	31.10.2024	M. Jussila
	VALMISTETTU PÄIVÄNYT PÄIVÄ	31.10.2024	V. Heikkinen
	FASTSTÄLLD PÄIVÄNYT PÄIVÄ	31.10.2024	J. Laitinen
KAUPUNKIYMPÄRISTÖ STADSMLJÖ KAUPUNKISUUNNITTELU PLANERING	MITTAKAAVA SKALA	1:100	
KAUPPATORI 5, 67100 KOKKOLA, PL 43, 67101 KOKKOLA Puhelinvähde (06) 8289 111, www.kokkola.fi		N ^o 5184_b3	