


Kiertoliittymä, pl 0 Poikkileikkaus

* Keskiarekkeet samalla periaatteella ja mitoituksella tonttoliittymissä T1, T2 ja K2 Kruunuportintieellä

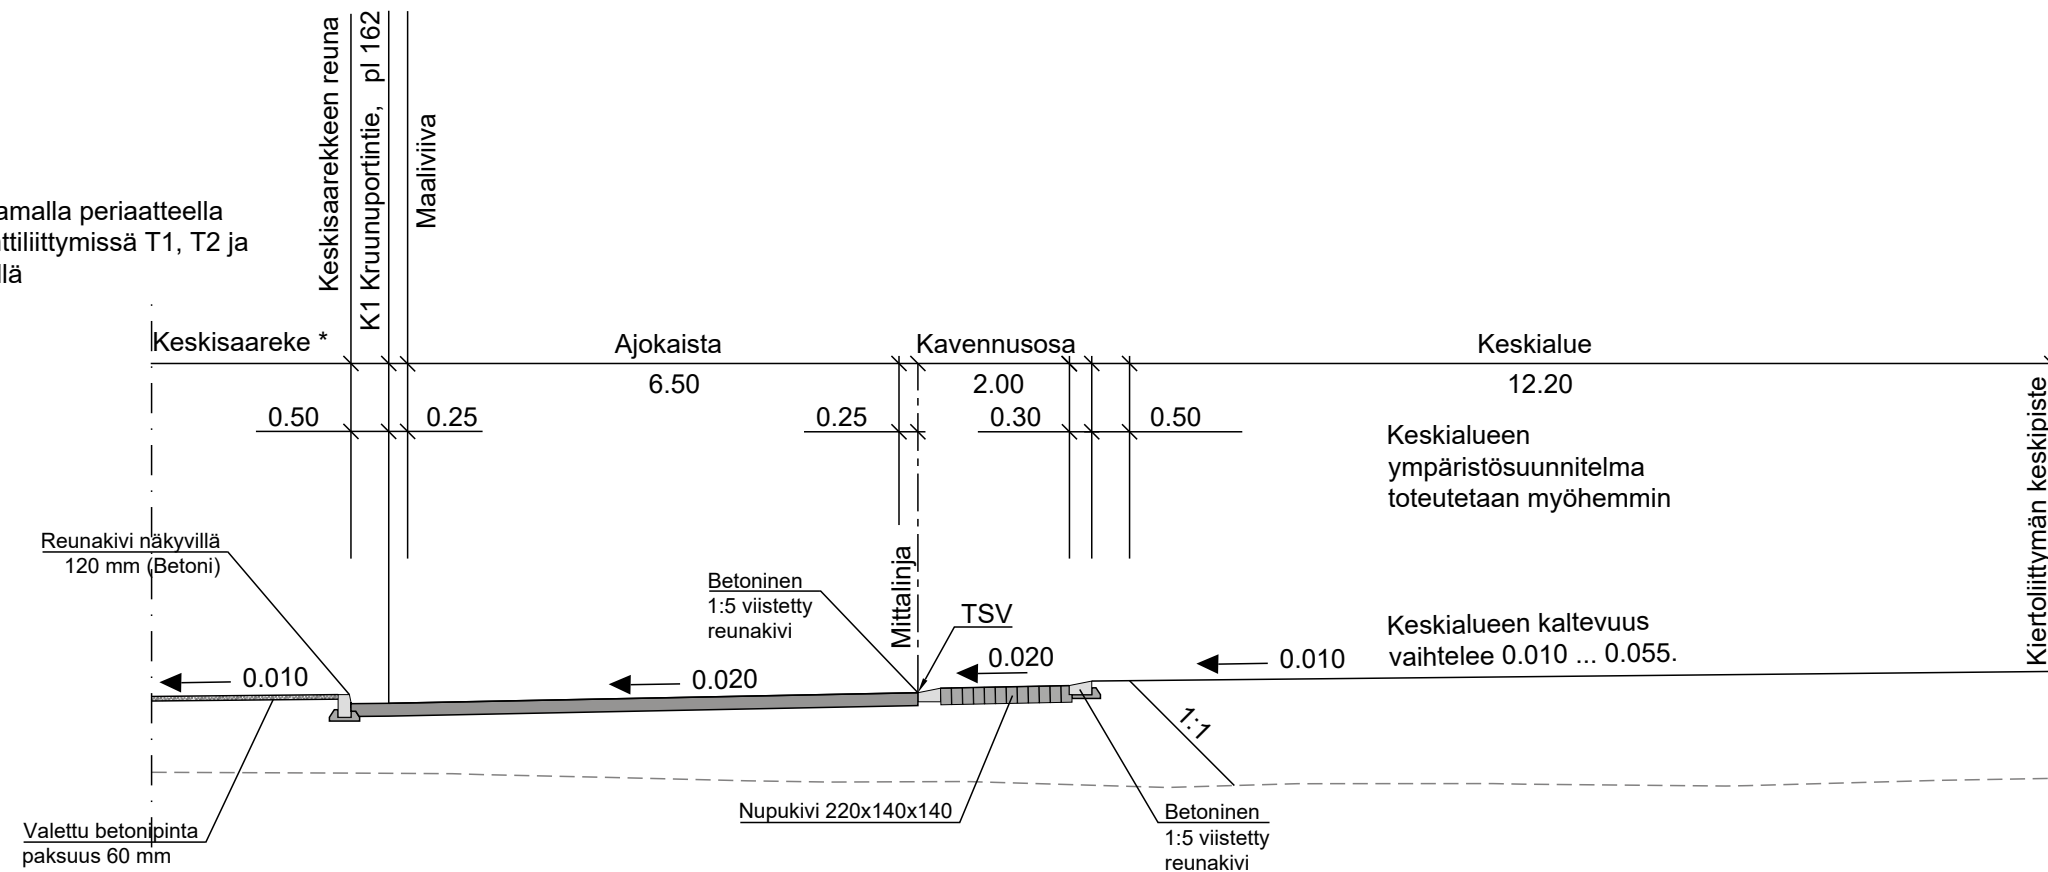

Katusuunnitelma		Piirustusnumero
Kohde	Kruunuportin asemakaava-alueen katu- ja rakennussuunnittelu	
TYYPPIPOIKKILEIKKAUS Kiertoliittymä Kruunuportintie Kronportsvägen		Koordinaattijärjestelmä
		Korkeusjärjestelmä
wsp	Suunnittelija	Matti Jussila
	Tarkastaja	Viljo Heikkinen
	Projektipäällikkö	Viljo Heikkinen
		Mittakaava

KOORDINAATTIJÄRJESTELMÄ ETRS-GK23, KORKEUSJÄRJESTELMÄ N2000

Kruunuportintie
Katusuunnitelma
TYYPPIPOIKKILEIKKAUS
Kiertoliittymä Kruunuportintie Kronportsvägen



KOKKOLAN KAUPUNKI
KARLEBY STAD

KAUPUNKIYMPÄRISTÖ
STADSMILJÖ
KAUPUNKISUUNNITTELU
PLANERING

KAUPPATORI 5, 67100 KOKKOLA, PL 43, 67101 KOKKOLA
Puhelinväline (06) 8289 111, www.kokkola.fi

MUUTOS ÄNDRING		
PIRTÄNYT RITAD	31.10.2024	M. Jussila
SUUNNITTELLUT PLANERAD	31.10.2024	M. Jussila
TARKISTANUT GRANSKAD	31.10.2024	V. Heikkinen
HYVÄKSYNYT GODKÄND	31.10.2024	J. Laitinen
VAHVISTANUT FASTSTÄLLD		

MITTAKAAVA
SKALA 1:100

PIIR.
RITN. N^o 5184_b4