


K1 Kruunuportintie

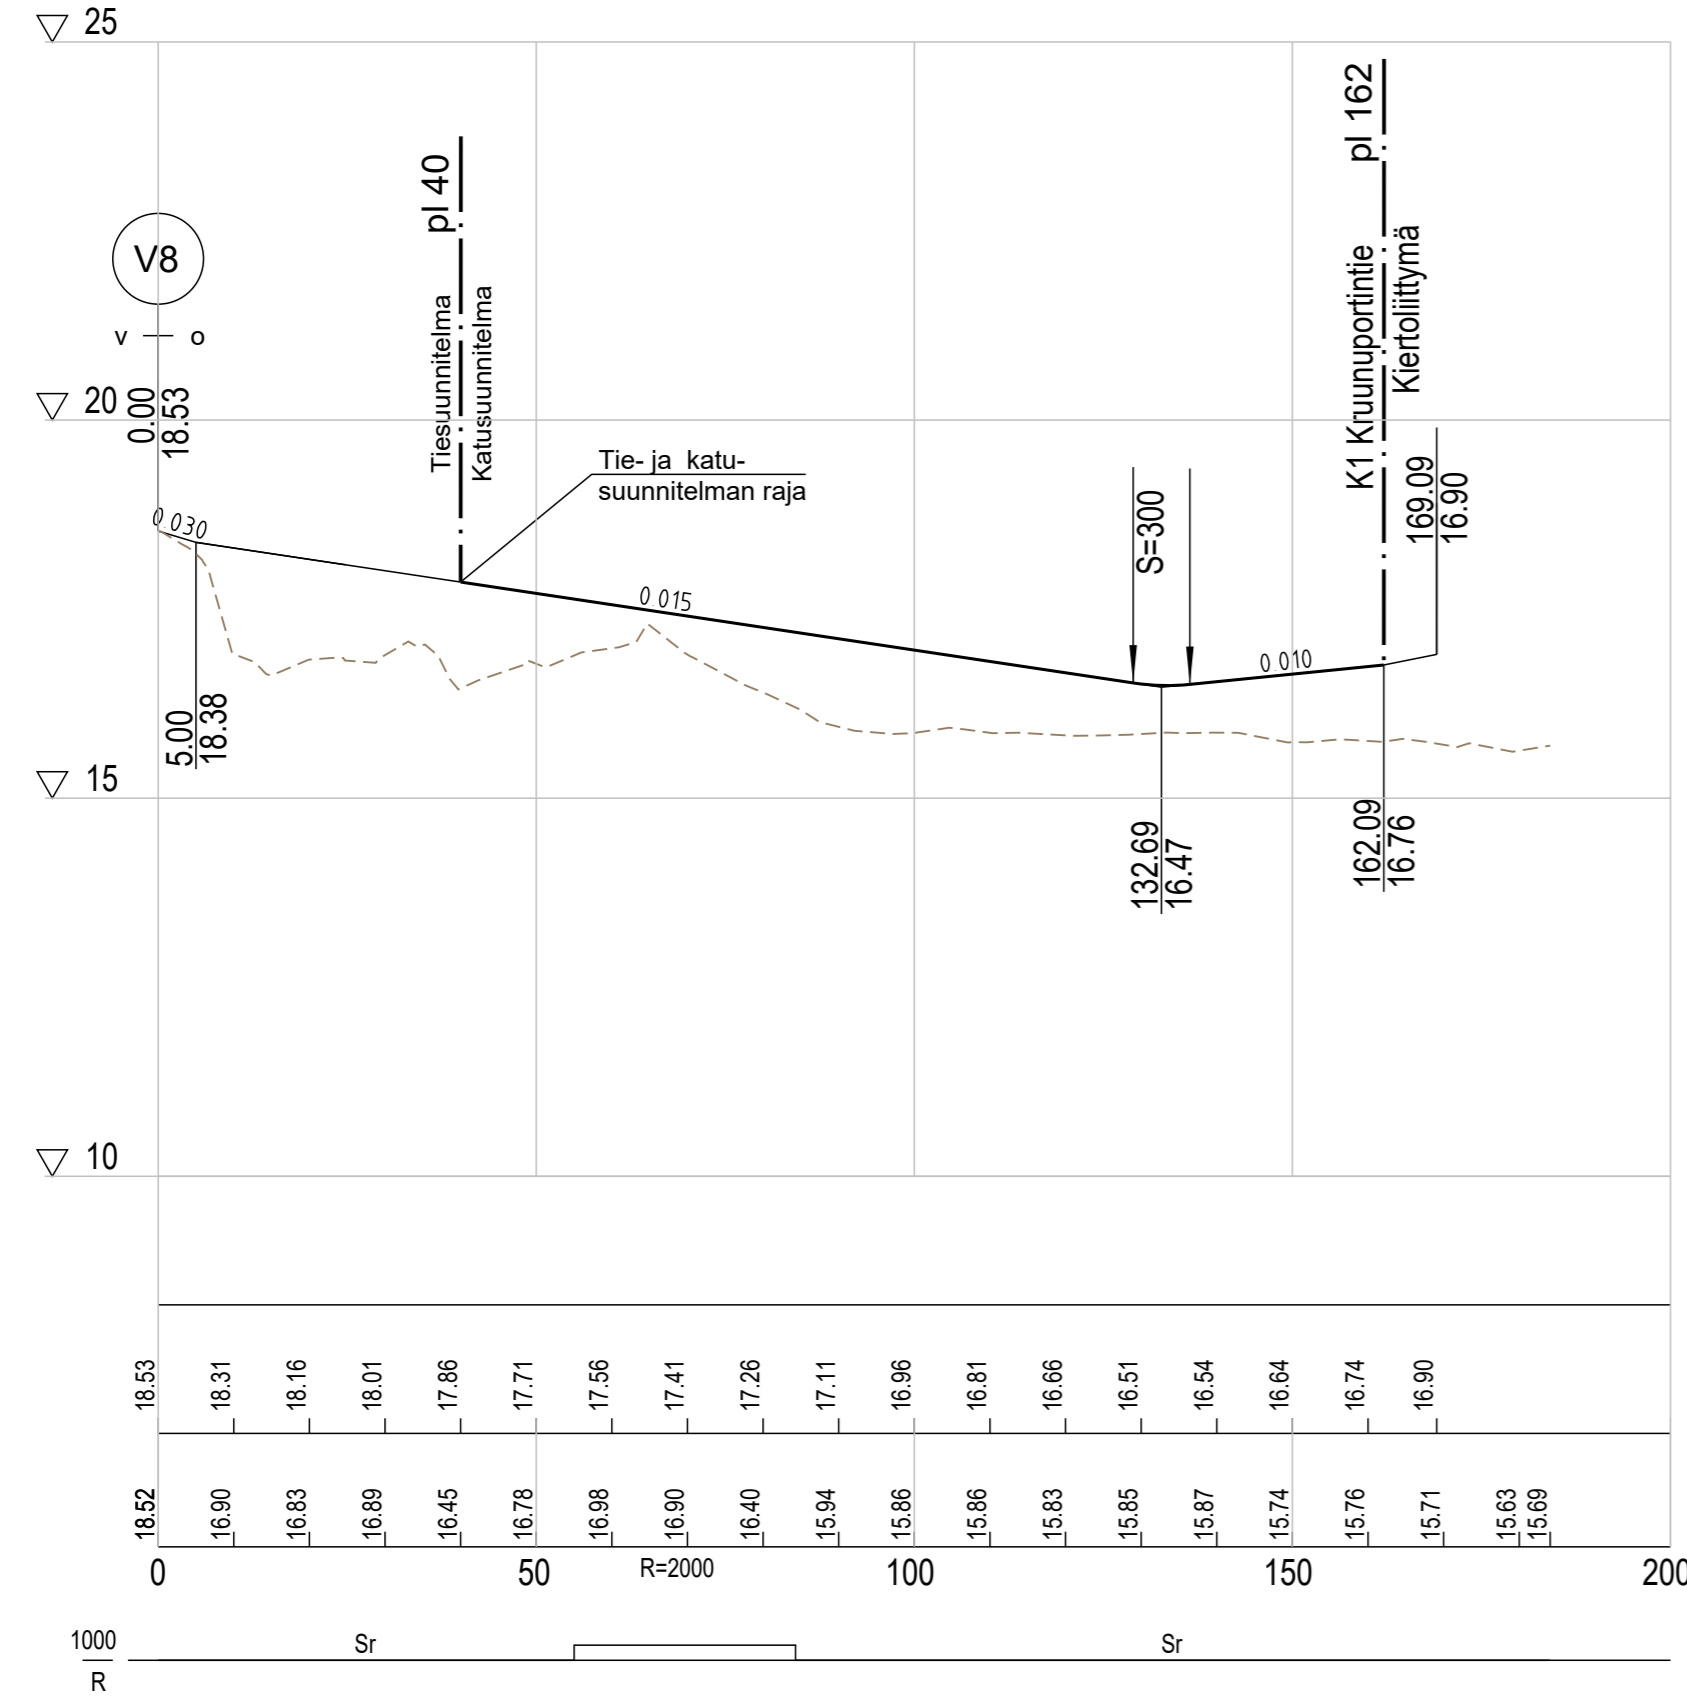


Tasausviivan korkeus

Maanpinnan korkeus

Kaarevuus

Kiertoliittymä

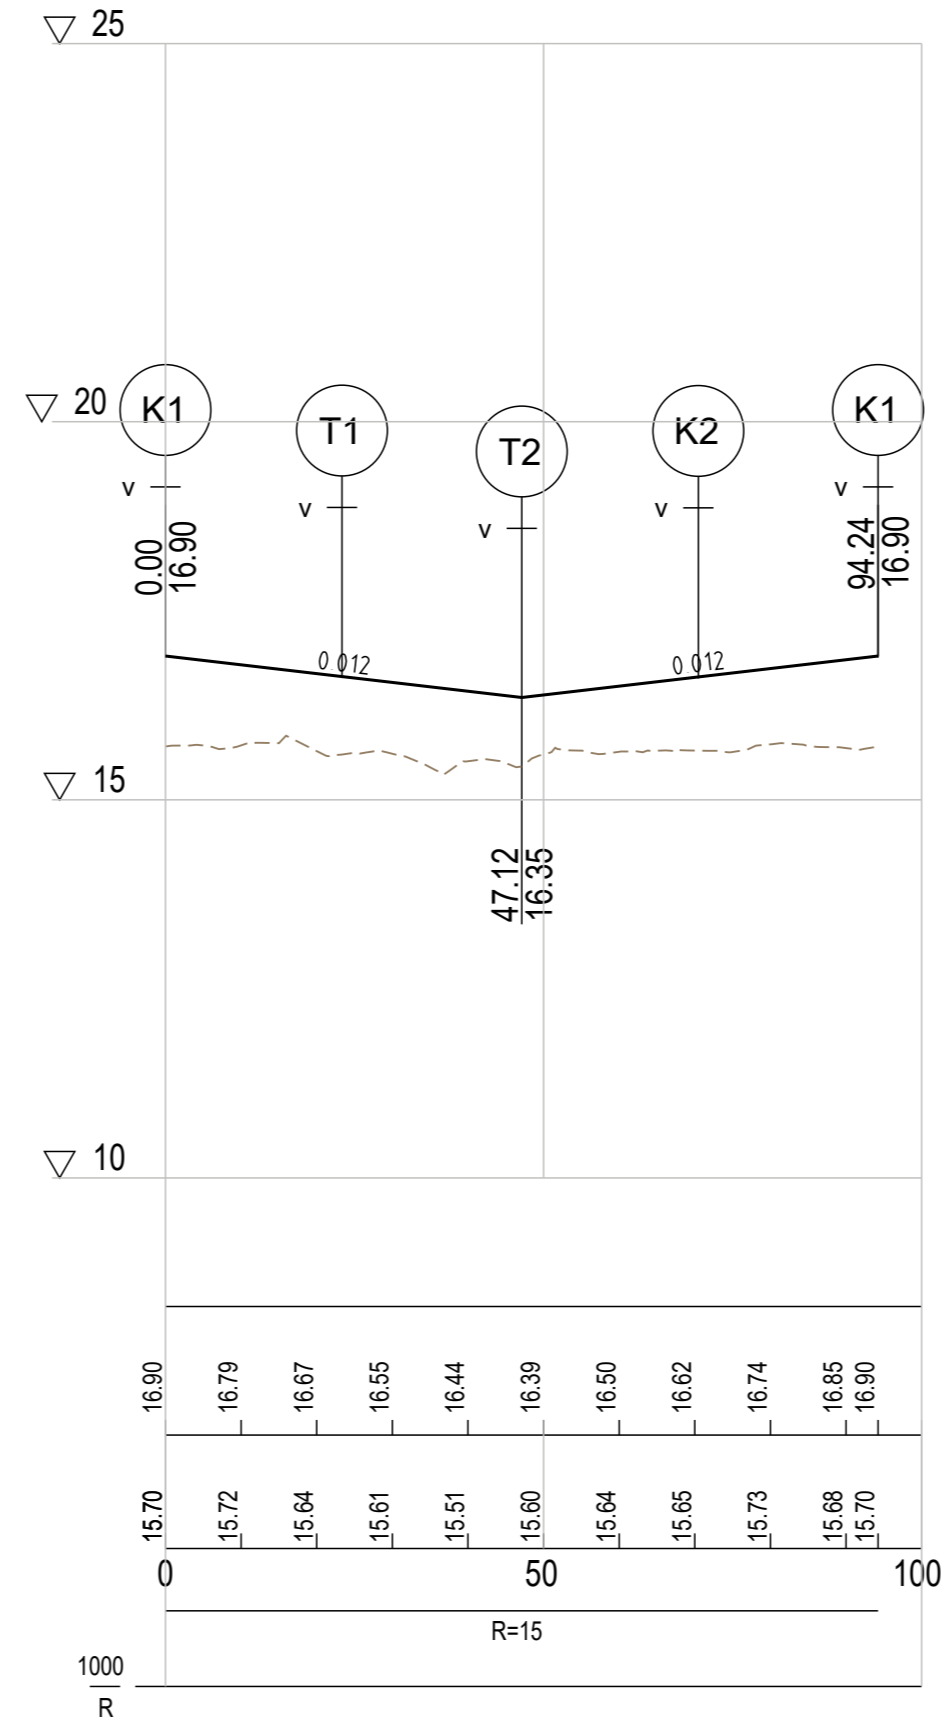

Tasausviivan korkeus

Maanpinnan korkeus

Kaarevuus

Katusuunnitelma		Piirustusnumero
Kohde	Kruunuportin asemakaava-alueen katu- ja rakennussuunnittelu	Päivämäärä
PITUUSLEIKKAUS K1 Kruunuportintie Kronportsvägen ja kiertoliittymä		Koordinaattijärjestelmä
		Korkeusjärjestelmä
	Suunnittelija	Matti Jussila
	Tarkastaja	Viljo Heikkinen
	Projektipäällikkö	Viljo Heikkinen
		Mittakaava

KOORDINAATTIJÄRJESTELMÄ ETRS-GK23, KORKEUSJÄRJESTELMÄ N2000

Kruunuportintie
Katusuunnitelma
PITUUSLEIKKAUS
K1 Kruunuportintie Kronportsvägen ja kiertoliittymä

	KOKKOLAN KAUPUNKI KARLEBY STAD	
		KOKKOLAN KAUPUNKI KARLEBY STAD
KAUPUNKIYMPÄRISTÖ STADSMILJÖ	MUUTOS ÄNDRING	
KAUPUNKISUUNNITTELU PLANERING	PIRTÄNYT RITAD	31.10.2024
KAUPPATORI 5, 67100 KOKKOLA, PL 43, 67101 KOKKOLA Puhelinvaihte (06) 8289 111, www.kokkola.fi	SUUNNITTELU PLANERAD	31.10.2024
	TARKISTANUT GRANSKAD	31.10.2024
	HYVÄKSYNYT GODKÄND	31.10.2024
	VAHVISTANUT FASTSTÄLLD	
	MITTAKAAVA SKALA	1:100/1:1000
	PIIR. RITN.	N 5184_b6