

**LIKENNEMERKKIEN NIMIO- JA KARTTAMERKINNÄT**


Nyk. = Nykyinen liikennemerkki  
 Nyk. siir. = Nykyinen liikennemerkki siirretään  
 Nyk. uusit. = Nykyinen liikennemerkki uusitaan  
 Nyk. pois. = Nykyinen liikennemerkki poistetaan

Uudet liikennemerkit ja normaalkokoiset liikennemerkit esitetään ilman eristä merkintää nimissä.

U = suurikokoinen liikennemerkki, s = pienikokoinen liikennemerkki

**LIKENNEMERKKIEN KAPPALEMÄÄRÄLUETTELO**  
 e = halkaisija

| TUNNUS   | NIMI  | KPL-MÄÄRÄ | KOKO             | LISÄTIETO   |                         |
|--|---|-----------|------------------|---|-------------------------|
| B5   | VÄISTÄMISVELVOLLISUUS RISTEYKSESSÄ              | 1         | 900              |   |                         |
| C2   | MOOTORIKÄYTTÖISELLÄ AJONEUVOLLA AJO KIELLETTY   | 2         | 640              |   |                         |
| D6   | YHDISTETTY PYÖRÄTIE JA JALKAKÄYTTÄVÄ            | 1         | 640              | UUSITTAAN   |                         |
| E1   | SUOJATIE  | 2         | 600x600          | SIRRETTÄÄN<br>POISTETAAN<br>UUSITTAAN NORMALIKKOISENA |                         |
| H23.1  | KAKSISUUNTAINEN PYÖRÄTIE                        | 1         | 600x400          |   |                         |
| H24  | TEKSTILLINEN LISÄKILPI                          | 2         | -                |   |                         |
| UJUEDET  |   |           |                  |   |                         |
| TUNNUS   | NIMI  | KPL-MÄÄRÄ | KOKO             | LISÄTIETO   |                         |
| B5   | VÄISTÄMISVELVOLLISUUS RISTEYKSESSÄ              | 1         | 900              |   |                         |
| C2   | MOOTORIKÄYTTÖISELLÄ AJONEUVOLLA AJO KIELLETTY   | 4         | 640              |   |                         |
| C38  | PYSÄKÖINTI KIELLETTY                            | 3         | 640              |   |                         |
| C39  | PYSÄKÖINTIKELTOALUE                             | 1         | 900x900, e = 640 |   |                         |
| C40  | PYSÄKÖINTIKELTOALUE PÄÄTTY                      | 1         | 900x900, e = 640 |   |                         |
| E1   | SUOJATIE  | 2         | 600x600          |   |                         |
| E2   | PYSÄKÖINTIPAIKKA                                | 2         | 600x600          |   |                         |
| E4   | AJONEUVOJEN SUOITUS PYSÄKÖINTIPAIKALLA          | 2         | 600x600          |   |                         |
| F24.3  | UMPITIE   | 1         | 600x600          |   |                         |
| H9.1   | VAIKUTUSALUE MOLEMPIIN SUUNTIIN                 | 1         | 400x400          | sininen pohjaväri                                     |                         |
| H19.1  | PYSÄKÖINTIAJAN ALKAMISEN OSOITTAMISVELVOLLISUUS | 1         | 600x250          | "60 min"  |                         |
| H23.2  | KAKSISUUNTAINEN PYÖRÄTIE                        | 1         | 400x300          |   |                         |
| SUUNNITELMAN TIEMERKINNÄT  |   |           |                  |   |                         |
| NYKYISET   |   |           |                  |   |                         |
| TUNNUS   | NIMI  | KPL-MÄÄRÄ | MITOITUS         | MERKINTÄTAPA  | LISÄTIETO               |
| L3   | SUOJATIE  | 13        | lev. 3,5 m       | MAALAUS   | *UUSITTAAN TARVITTAESSA |
| UJUEDET  |   |           |                  |   |                         |
| TUNNUS   | NIMI  | KPL-MÄÄRÄ | MITOITUS         | MERKINTÄTAPA  | LISÄTIETO               |
| L3   | SUOJATIE  | 7         | lev. 3,5 m       | MAALAUS   |                         |
| MUUT VARUSTEET   |   |           |                  |   |                         |
| V1: RUNKOLUKITAVA PYÖRÄPYSÄKÖINTITELINE, MAAHAN PULTTATTAVA, ESIM. 3 TELINEEN SARJIA |   |           |                  |   |                         |

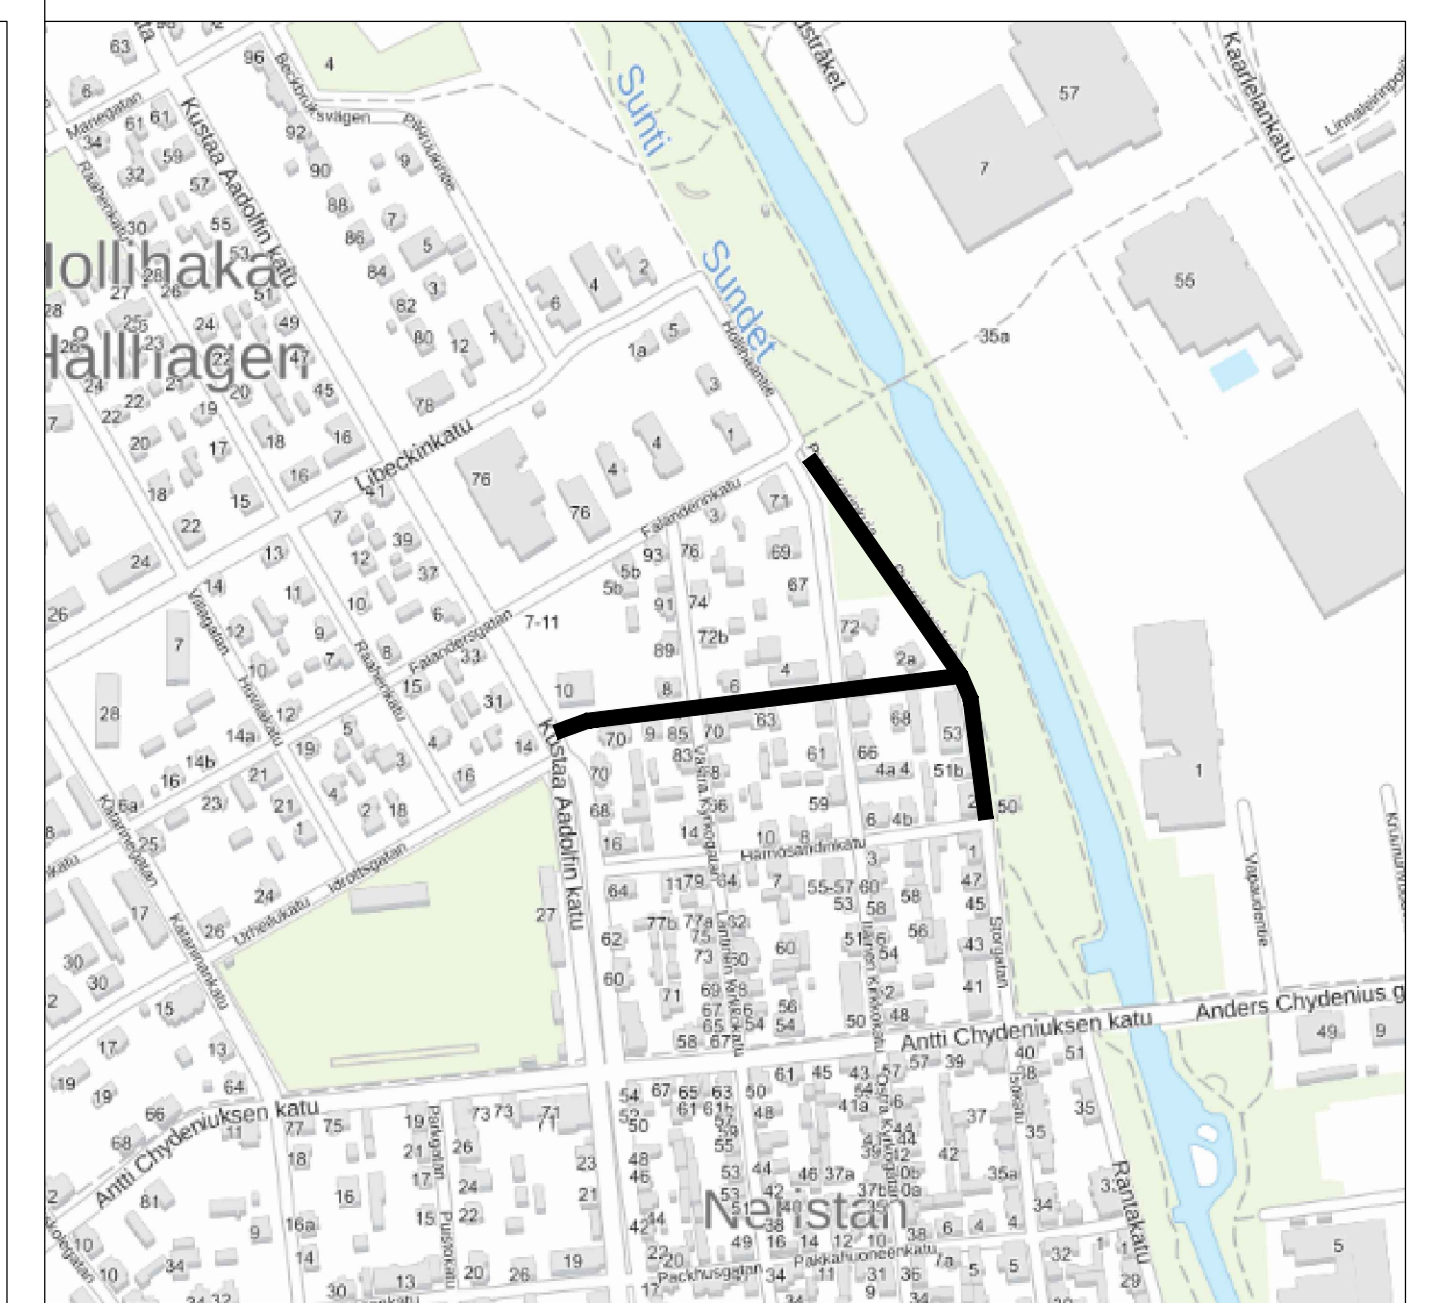

sijaintikartta @maanmittauslaitos

KOORDINAATTIJÄRJESTELMÄ ETRS-GK23, KORKEUSJÄRJESTELMÄ N2000

URHEILUKATU VÄLILLÄ KUSTAA AADOLFIN KATU – PUUROKARINKUJA & PUUROKARINKUJAN AJOKIELLON TÄYDENTÄMINEN  
 LIIKENTEENOHJAUSSUUNNITELMA  
 Asemapiirustus ja kappalemääräluettelo

|   |             |       |                |
|---|-------------|-------|----------------|
| <b>KOKKOLAN KAUPUNKI</b><br><b>KARLEBY STAD</b>   | MUUTOS      |       |                |
|   | ANDRING     |       |                |
| KAUPUNKIYMPÄRISTÖ<br>STADSMLJÖ<br>KAUPUNKISUUNNITELMA<br>PLANERING                              | PIRANTY     |       | M.KÄYHKÖ       |
|   | RIKAD       |       | M.KÄYHKÖ       |
| KAUPPATORI 5, 67100 KOKKOLA, PL 43, 67101 KOKKOLA<br>Puhelinväylä (06) 8289 111, www.kokkola.fi | SUUNNITTELU |       | A.KORKIAKANGAS |
|   | PLANERAD    |       |                |
|   | TARJASTANUT |       |                |
|   | GRANSKAD    |       |                |
|   | HIVÄNSKÖTT  |       |                |
|   | ODKÖKÄND    |       |                |
|   | VAHVASTANUT |       |                |
|   | FASTSTÄLLD  |       |                |
|   | MITTAKAIVA  | 1:500 |                |
|   | SKALA       |       |                |
|   | PIR.        |       |                |
|   | RITK.       | N:o   | 5218c          |