

LIKKENEMERKKIEN NIMIÖ- JA KARTTAMERKINNÄT
 Nyk. = Nykyinen liikennemerkki
 Nyk. siir. = Nykyinen liikennemerkki siirretään
 Nyk. uusit. = Nykyinen liikennemerkki uusitaan
 Nyk. pois. = Nykyinen liikennemerkki poistetaan

LIKKENEMERKKIEN KAPPALEMÄÄRÄLUETTELO
 I = suurikokoinen liikennemerkki, s = pienikokoinen liikennemerkki
 Uudet liikennemerkit ja normaalikokoiset liikennemerkit esitetään ilman erillistä merkintää nimiossa

NYKYISET

TUNNUS	NIMI	KPL-MÄÄRÄ	KOKO	LISÄTIETO
B5	VÄISTÄMISVELVOLLISUUS RISTEYKSESSÄ	1	600	UUSITAAAN PIENIKOKOISENA
B7	VÄISTÄMISVELVOLLISUUS PYÖRÄILLÄN TIENYLITYS PAIKASSA	1	400	
C37	PYSÄYTÄMINEN KIELLETTY	1	400	UUSITAAAN PIENIKOKOISENA
C38	PYSÄKÖINTI KIELLETTY	2	640	POISTETAAN UUSITAAAN PIENIKOKOISENA
C43	KUORMAUSPAIKKA	1	650x800, 400x400	
D6	YHDISTETTY PYÖRÄTIE JA JALKAKÄYTÄVÄ	1	640	UUSITAAAN PIENIKOKOISENA
D7.2	PYÖRÄTIE JA JALKAKÄYTÄVÄ RINNAKKAAN	2	400	
E1	SUOJATIE	1	400x400	UUSITAAAN PIENIKOKOISENA
E2	PYSÄKÖINTIPAIKKA	2	400x400	POISTETAAN
E6	LIINJA-AUTOPYSÄKKEI	1	440x240	POISTETAAN
E14	YKSISUUNTAINEN TIE	1	800x400	*siirretään yksi kilpi toiselta puolelta katua niin, että liikennemerkki 2-puoleinen
H12.2	AJONEUVORYHMÄ: LINJA-AUTO	1	400x200	
H19.2	PYSÄKÖINTIALAN ALKAMISEN OSOITTAMISVELVOLLISUUS	1	400x200	
H23.2	KAKSISUUNTAINEN PYÖRÄTIE	1	300x250	
H17&H19	useampi lisäksi yhdistetty	1	-	*uusitaan päämerkin pienemmän koon mukaisesti VOIMASSAOLOAIKA (H17): 8-18, (8-18) *KIEKOLLINEN PYSÄKÖINTIAIKA (H19): 2 h


Monelle nykyiselle liikennemerkillä tulee pieni muutaman senttien siirto katusuunnitelman myötä, näitä ei ole erikseen esitelty suunnitelmassa. Torikadun nykyinen saareke puretaan ja sen yhteydessä poistetaan 2 kpl "suojatie" (E1) liikennemerkkejä ja 2 kpl "liikenteenjakaja" (D3) liikennemerkkejä.

UUDET

TUNNUS	NIMI	KPL-MÄÄRÄ	KOKO	LISÄTIETO
A10	TÖYSSYJÄ	2	600	
C37	PYSÄYTÄMINEN KIELLETTY	1	400	
D4	JALKAKÄYTÄVÄ	2	400	
E1	SUOJATIE	4	400x400	
H23.1	KAKSISUUNTAINEN PYÖRÄTIE	1	400x250	
H23.2	KAKSISUUNTAINEN PYÖRÄTIE	1	400x300	
H23.2	KAKSISUUNTAINEN PYÖRÄTIE	2	300x250	

SUUNNITELMAN TIEMERKINNÄT

TUNNUS	NIMI	KPL-MÄÄRÄ/PITUUS YHT.	MITOITUS	MERKINTATAPA	LISÄTIETO
K1	KESKIVIIVA	Pit. yht. noin 97 m	merkintä: 1 m merkintöjen väli: 3 m	MAALAU	
K6_7	REUNAVIIVAN JATKE	Pit. yht. noin 50,5 m	merkintä: 1 m merkintöjen väli: 1 m	MAALAU	
L3	SUOJATIE	10	pit. 3,5 m	MAALAU	*maalataan uudelleen tarvittaessa
L4	PYÖRÄTIE JATKE	15	ykst. merkintä: 0,5x0,5 m pit. yhteensä: 4 m	MAALAU	
		11	pit. erilliset: 1,4 m - 1,2 m - 1,4 m	MAALAU	
		1	ykst. merkintä: 1,4 m	MAALAU	

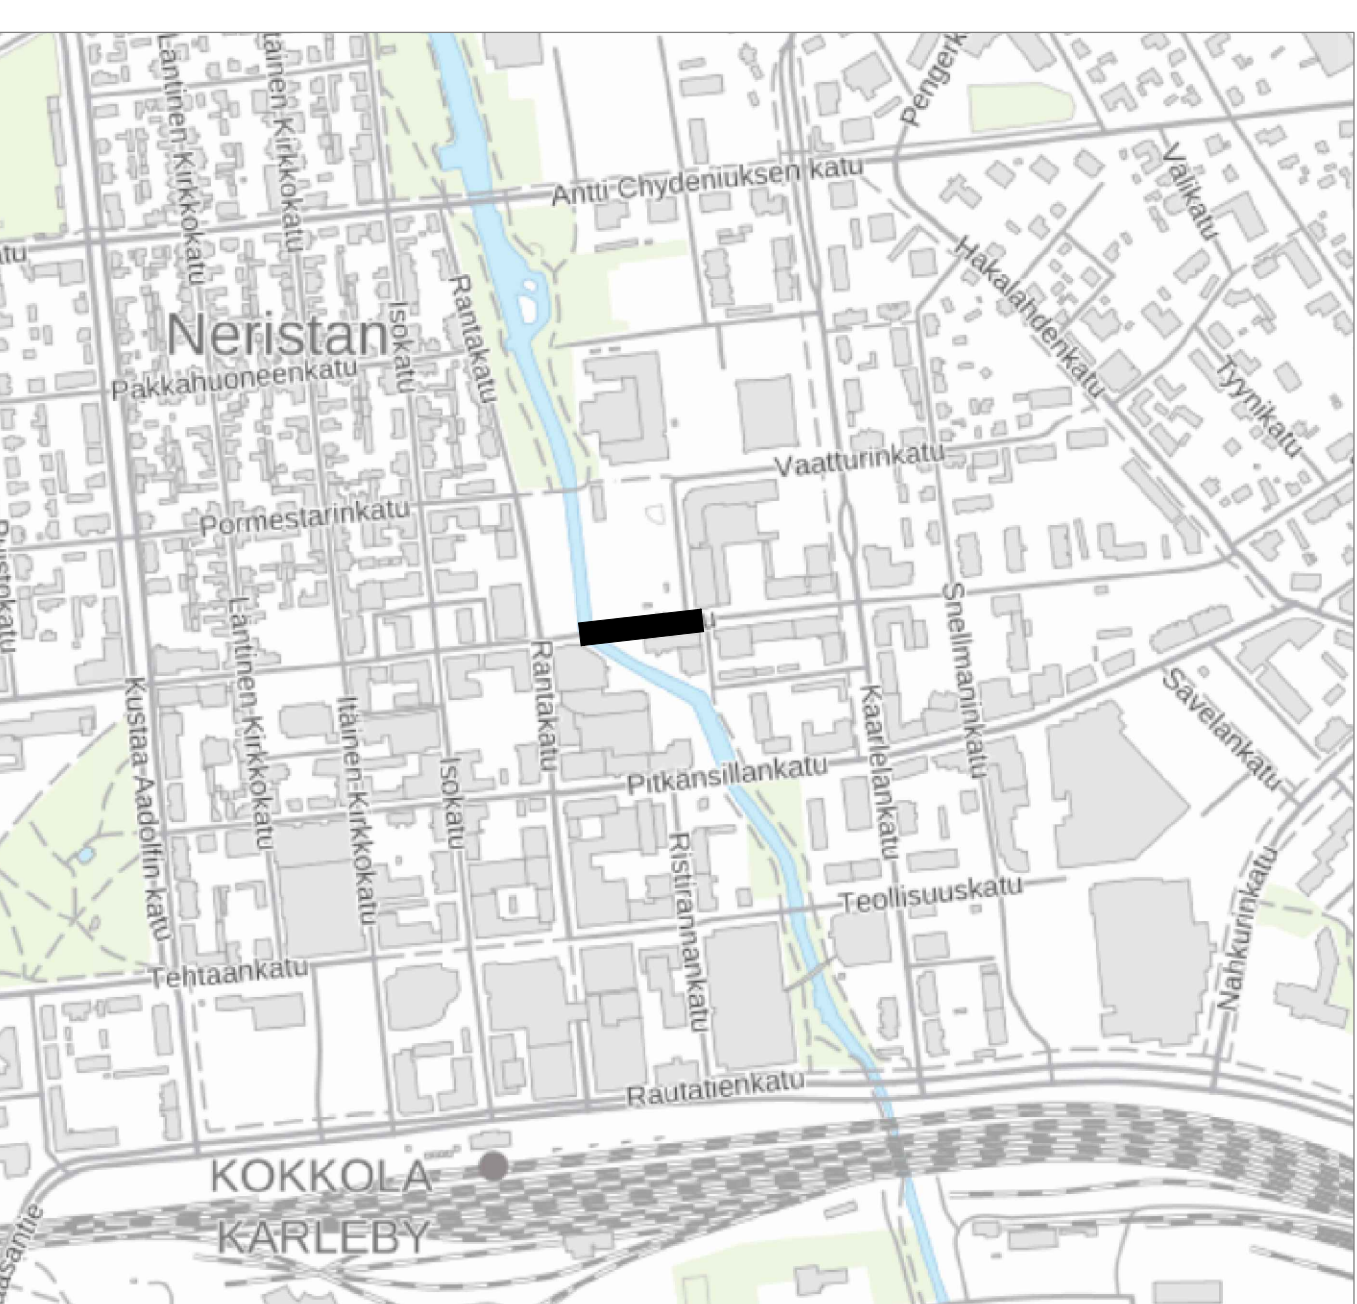

Taustakartta: maanmittauslaitos

KOORDINAATTIJÄRJESTELMÄ ETRS-GK23, KORKEUSJÄRJESTELMÄ N2000

TORIKATU VÄLILLÄ RANTAKATU - KULMAKATU
 LIIKENTEENOHAUSSUUNNITELMA
 Asemapiirustus ja kappalemääräluettelo

KOKKOLAN KAUPUNKI
 KARLEBY STAD

KAUPUNKIYMPÄRISTÖ
 STADSMILJÖ

KAUPUNKISUUNNITELU
 PLANERING

KAUPPATORI 5, 67100 KOKKOLA, PL 43, 67101 KOKKOLA
 Puhelinvaihte (06) 8289 111, www.kokkola.fi

MUUTOS ÄNDRING			
PIIRITÄHT RITAD			M.KÄYHKÖ/T.LUOKKALA
SUUNNITELUT PLANERAD			M.KÄYHKÖ
TARKISTANUT GRANSKAD			A.KORKIAKANGAS
HYVÄKSYNYT GODKÄND			
VAHVISTANUT FASTSTÄLLD			

MITTAKAIVA
 SKALA 1: 500

PIR.
 RITN. № 5223d