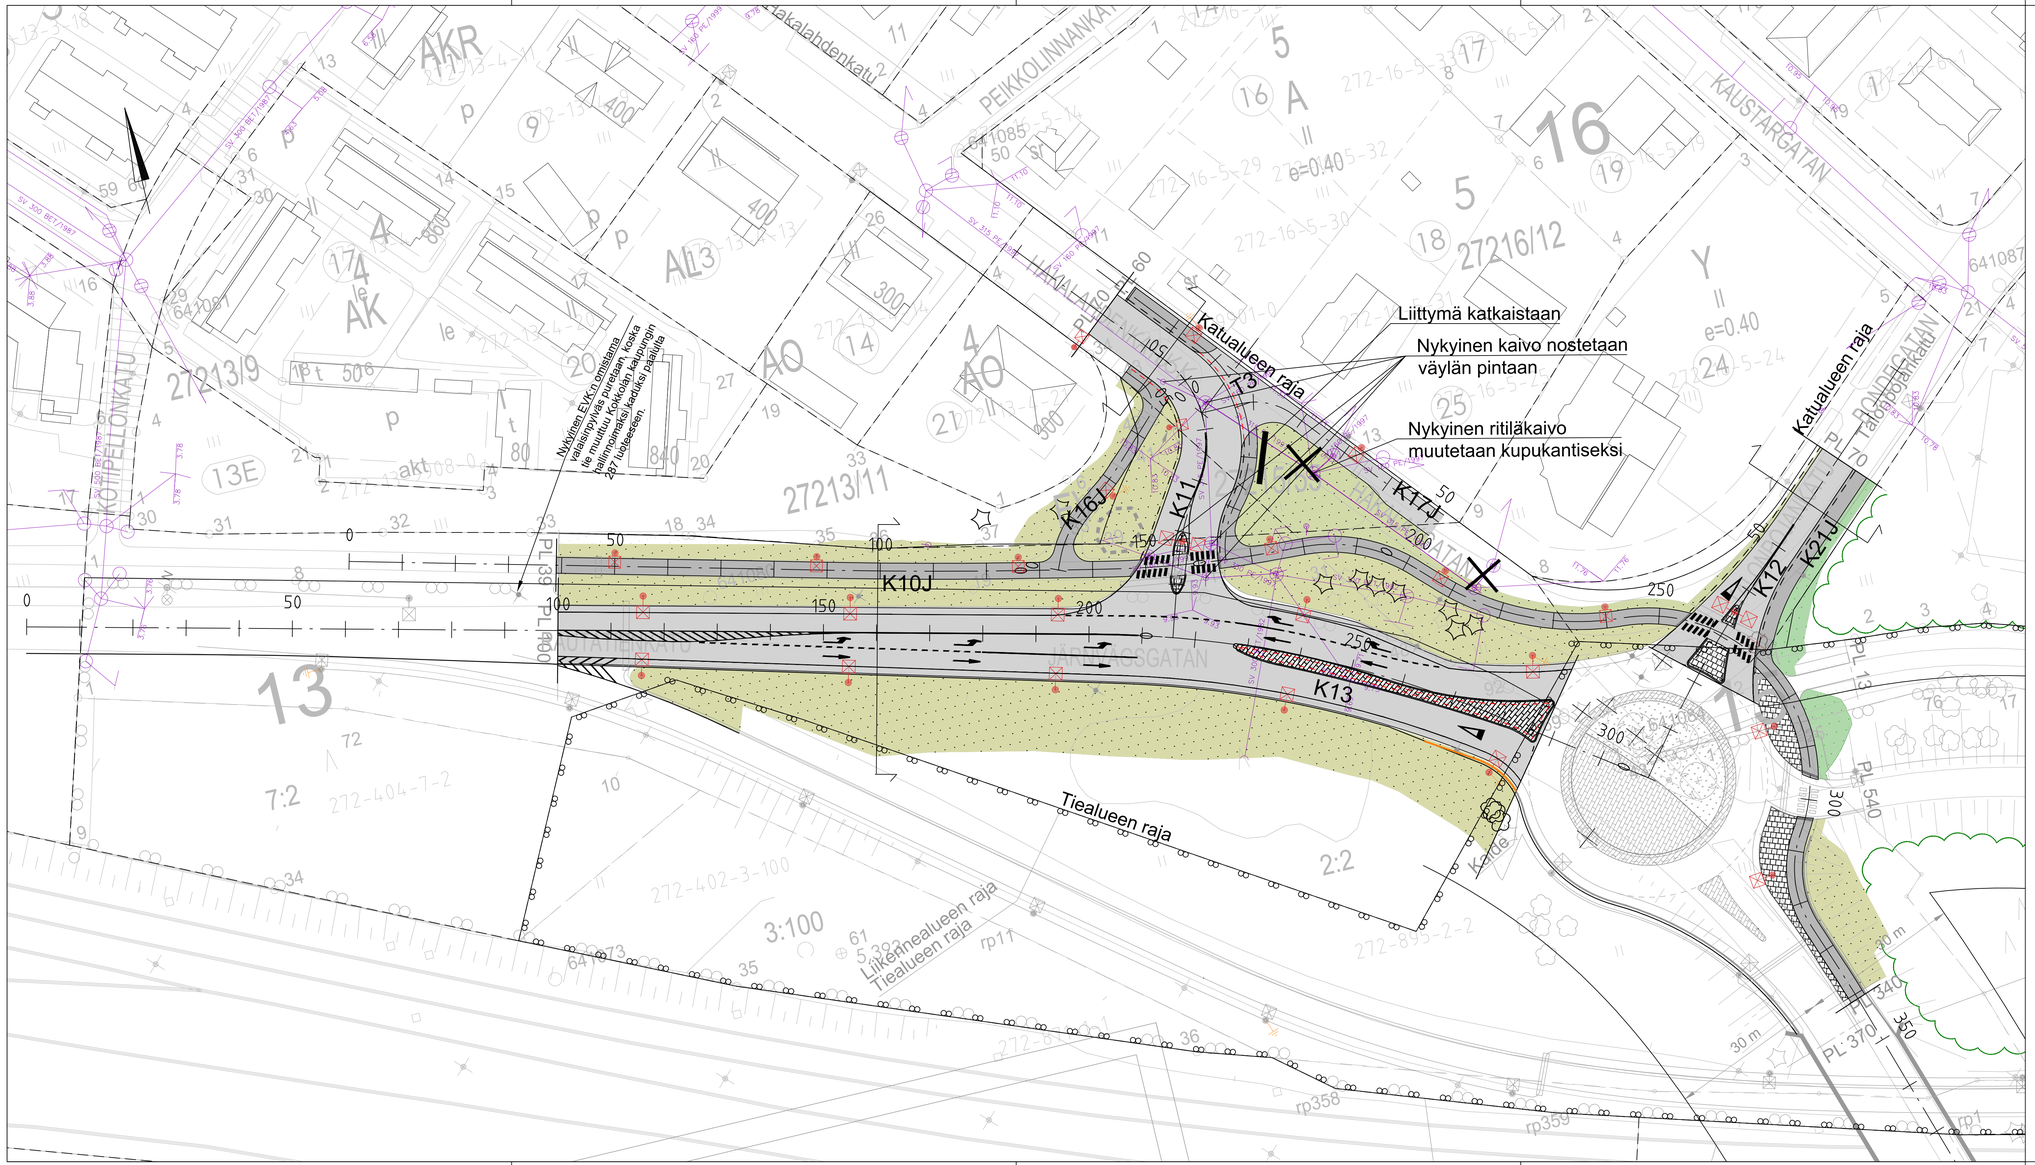


## MERKINTÖJEN SELITYKSET

- Mittalinja ja paalutus
- Nykyinen hulevesiviemäri ja -kaivo
- Suunniteltu hulevesiviemäri ja -kaivo
- Suunniteltu tarkastuskaivo
- Reunakivi
- Madallettu reunakivi
- Valaisin
- Asfalttipäällyste, jk+pp
- Asfalttipäällyste, ajorata
- Nykyisen metsän tai puuston raja
- Poistettava lehtipuu / havupuu
- Nykyinen lehtipuu / havupuu
- Istutettava lehtipuu
- Istutettava havupuu
- Maisemaniitty
- Kukkiva niitty
- Betonikiveys
- Nupukiveys
- Isot yksittäiset maakivet
- Opaslaatta graniitti 295x295x80 harmaa
- Kaide

25.5.2026
KOORDINAATTIJÄRJESTELMÄ ETRS-GK23, KORKEUSJÄRJESTELMÄ N2000

Vt 8 parantaminen Kokkolan keskusta
K11, K12, K13, K10J, K16J, K17J, K21J, T3
KATUSUUNNITELMA
Asemapiirustus

KOKKOLAN KAUPUNKI
KARLEBY STAD

KAUPUNKIYMPÄRISTÖ
STADSMILJÖ

KAUPUNKISUUNNITTELU
PLANERING

KAUPPATORI 5, 67100 KOKKOLA, PL 43, 67101 KOKKOLA
Puhelinvaihde (06) 8289 111, www.kokkola.fi

| | | | |
|---|---|---|---|
| MUUTOS ÄNDRING | | | |
| PIIRTÄNYT RITAD | | | |
| SUUNNITELLUT PLANERAD | | | |
| TARKISTANUT GRANSKAD | | | |
| HYVÄKSYNYT GODKÄND | | | |
| VAHVISTANUT | | | |
| FASTSTÄLLD | | | |

MITTAKAAVA 1: 500
SKALA
PVM
ARK. N:o 5235-b1