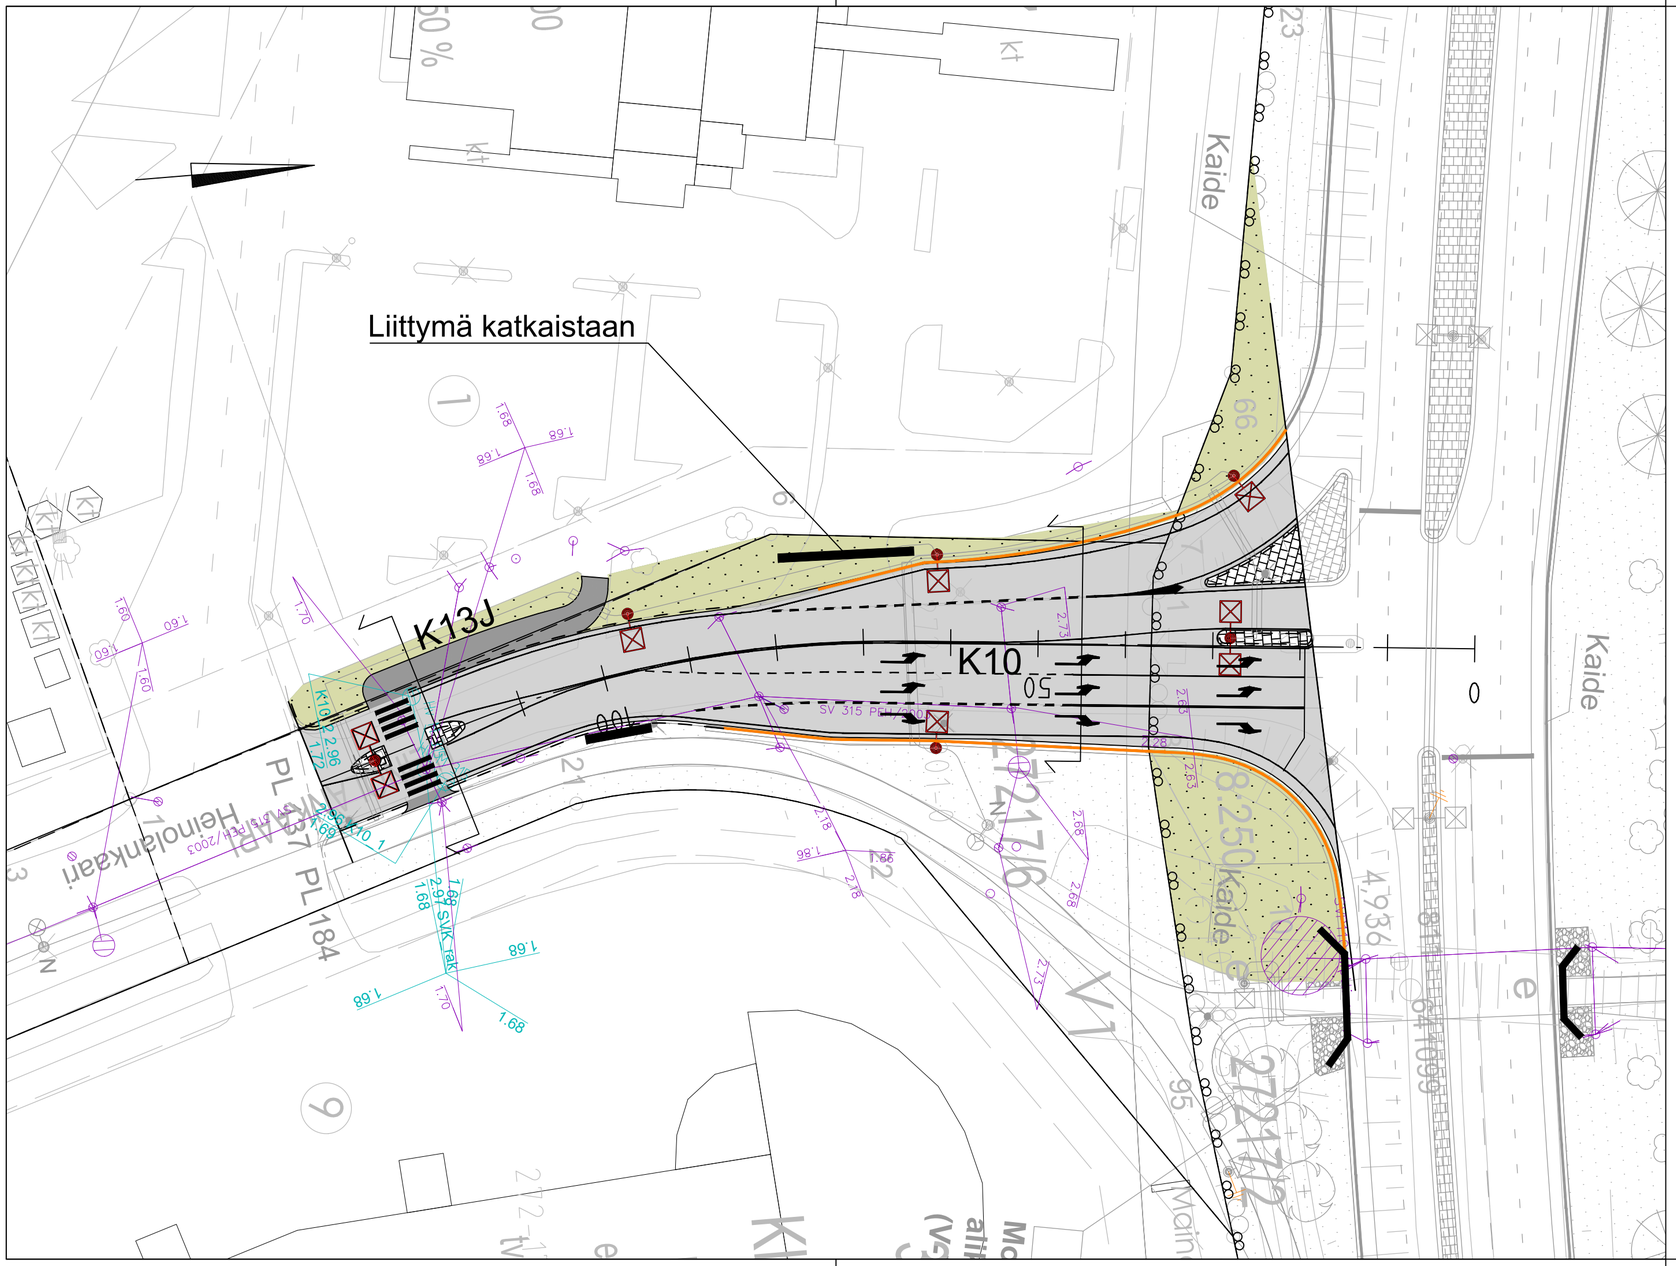

MERKINTÖJEN SELITYKSET

- Mittalinja ja paalutus
- Nykyinen hulevesiviemäri ja -kaivo
- Suunniteltu hulevesiviemäri ja -kaivo
- Suunniteltu tarkastuskaivo
- Reunakivi
- Madallettu reunakivi
- Valaisin
- Asfalttipäällyste, jk+pp
- Asfalttipäällyste, ajorata
- Nykyisen metsän tai puuston raja
- Poistettava lehtipuu / havupuu
- Nykyinen lehtipuu / havupuu
- Istutettava lehtipuu
- Istutettava havupuu
- Maisemaniitty
- Kukkiva niitty
- Betonikiveys
- Nupukiveys
- Isot yksittäiset maakivet
- Opaslaatta graniitti 295x295x80 harmaa
- Kaide

25.5.2026
KOORDINAATTIJÄRJESTELMÄ ETRS-GK23, KORKEUSJÄRJESTELMÄ N2000

Vt 8 parantaminen Kokkolan keskusta

K10, K13J
KATUSUUNNITELMA
Asemapiirustus

KOKKOLAN KAUPUNKI
KARLEBY STAD

KAUPUNKIYMPÄRISTÖ
STADSMILJÖ

KAUPUNKISUUNNITTELU
PLANERING

KAUPPATORI 5, 67100 KOKKOLA, PL 43, 67101 KOKKOLA
Puhelinvaihde (06) 8289 111, www.kokkola.fi

MUUTOS / ÄNDRING		
PIIRTÄNYT / RITAD		
SUUNNITELLUT / PLANERAD		
TARKISTANUT / GRANSKAD		
HYVÄKSYNYT / GODKÄND		
VAHVISTANUT / FASTSTÄLLD		

MITTAKAAVA / SKALA 1: 500

PIIR. / RITN. Nº 5234-b1