Ajokaistan yläpuolisten opasteiden tekstikoko 300mm, mikäli opasteen yhteydessä ei muuta mainita

Muiden opasteiden tekstikoko 200mm, mikäli opasteen yhteydessä muuta ei mainita.

TK150 = opasteen tekstikoko 150mm.
TK200 = opasteen tekstikoko 200mm.

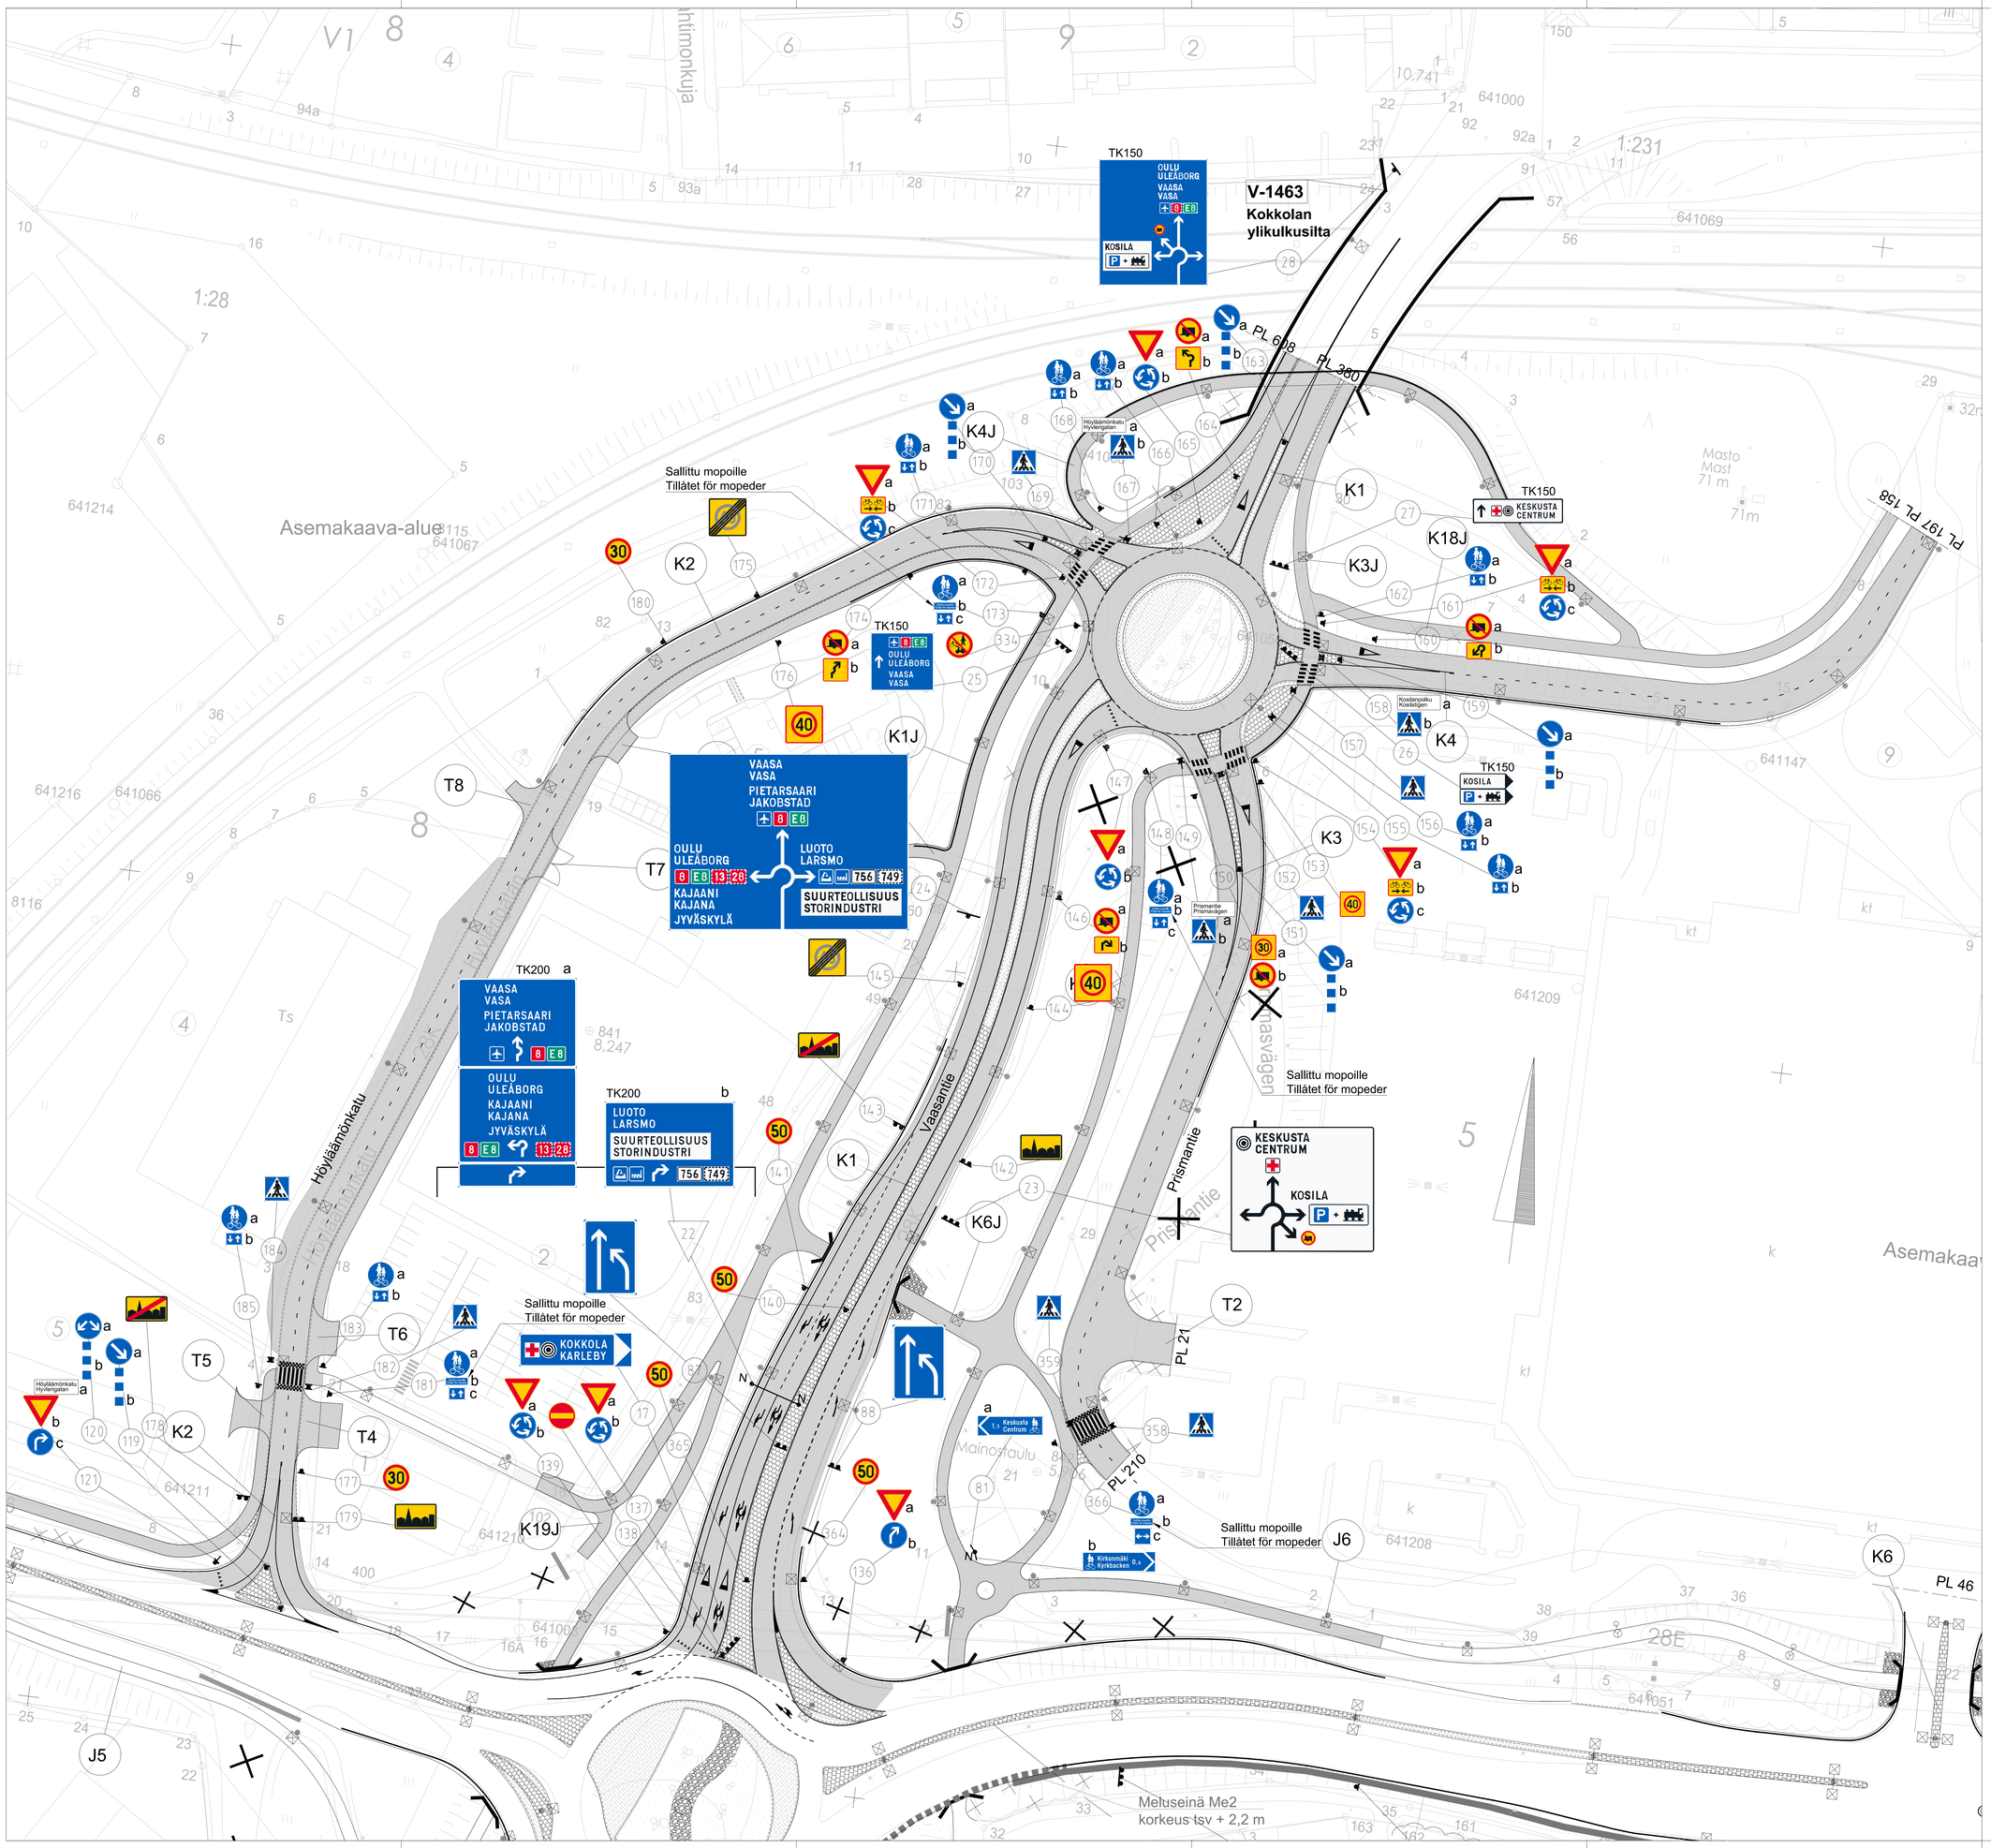

T10 liittymän sijainti ratkaistaan myöhemmin
25.5.2026
KOORDINAATTIJÄRJESTELMÄ ETRS-GK23, KORKEUSJÄRJESTELMÄ N2000

V1 8 parantaminen Kokkolan keskusta
K1, K3, K4, K4J, K3J, K4J, K18J, K22J, T2, T10, K2, K2J, K20J, T4, T5, T6, T7, T8, T9
KATUSUUNNITEMA
Liikenteenohjaussuunnitelma

KOKKOLAN KAUPUNKI
KARLEBY STAD

KAUPUNKIYMPÄRISTÖ
STADSMILJÖ

KAUPUNKISUUNNITTELU
PLANERING

KAUPPATOR 5, 67100 KOKKOLA, PL 43, 67101 KOKKOLA
Puhelinvaihde (06) 8289 111, www.kokkola.fi

MUUTOS ÄNDRING		
PIIRTÄNYT RITAD		
SUUNNITELLUT PLANERAD		
TARKISTANUT GRANSKAD		
HYVÄKSYNYT GODKÄND		
SAHKÖSTÄLLÄ		
PÄÄTÖSTÄLLÄ		
MITTAKAAVA SKALA	1: 500	
PVM. DATUM		
RYN.	№ 5231-b21	