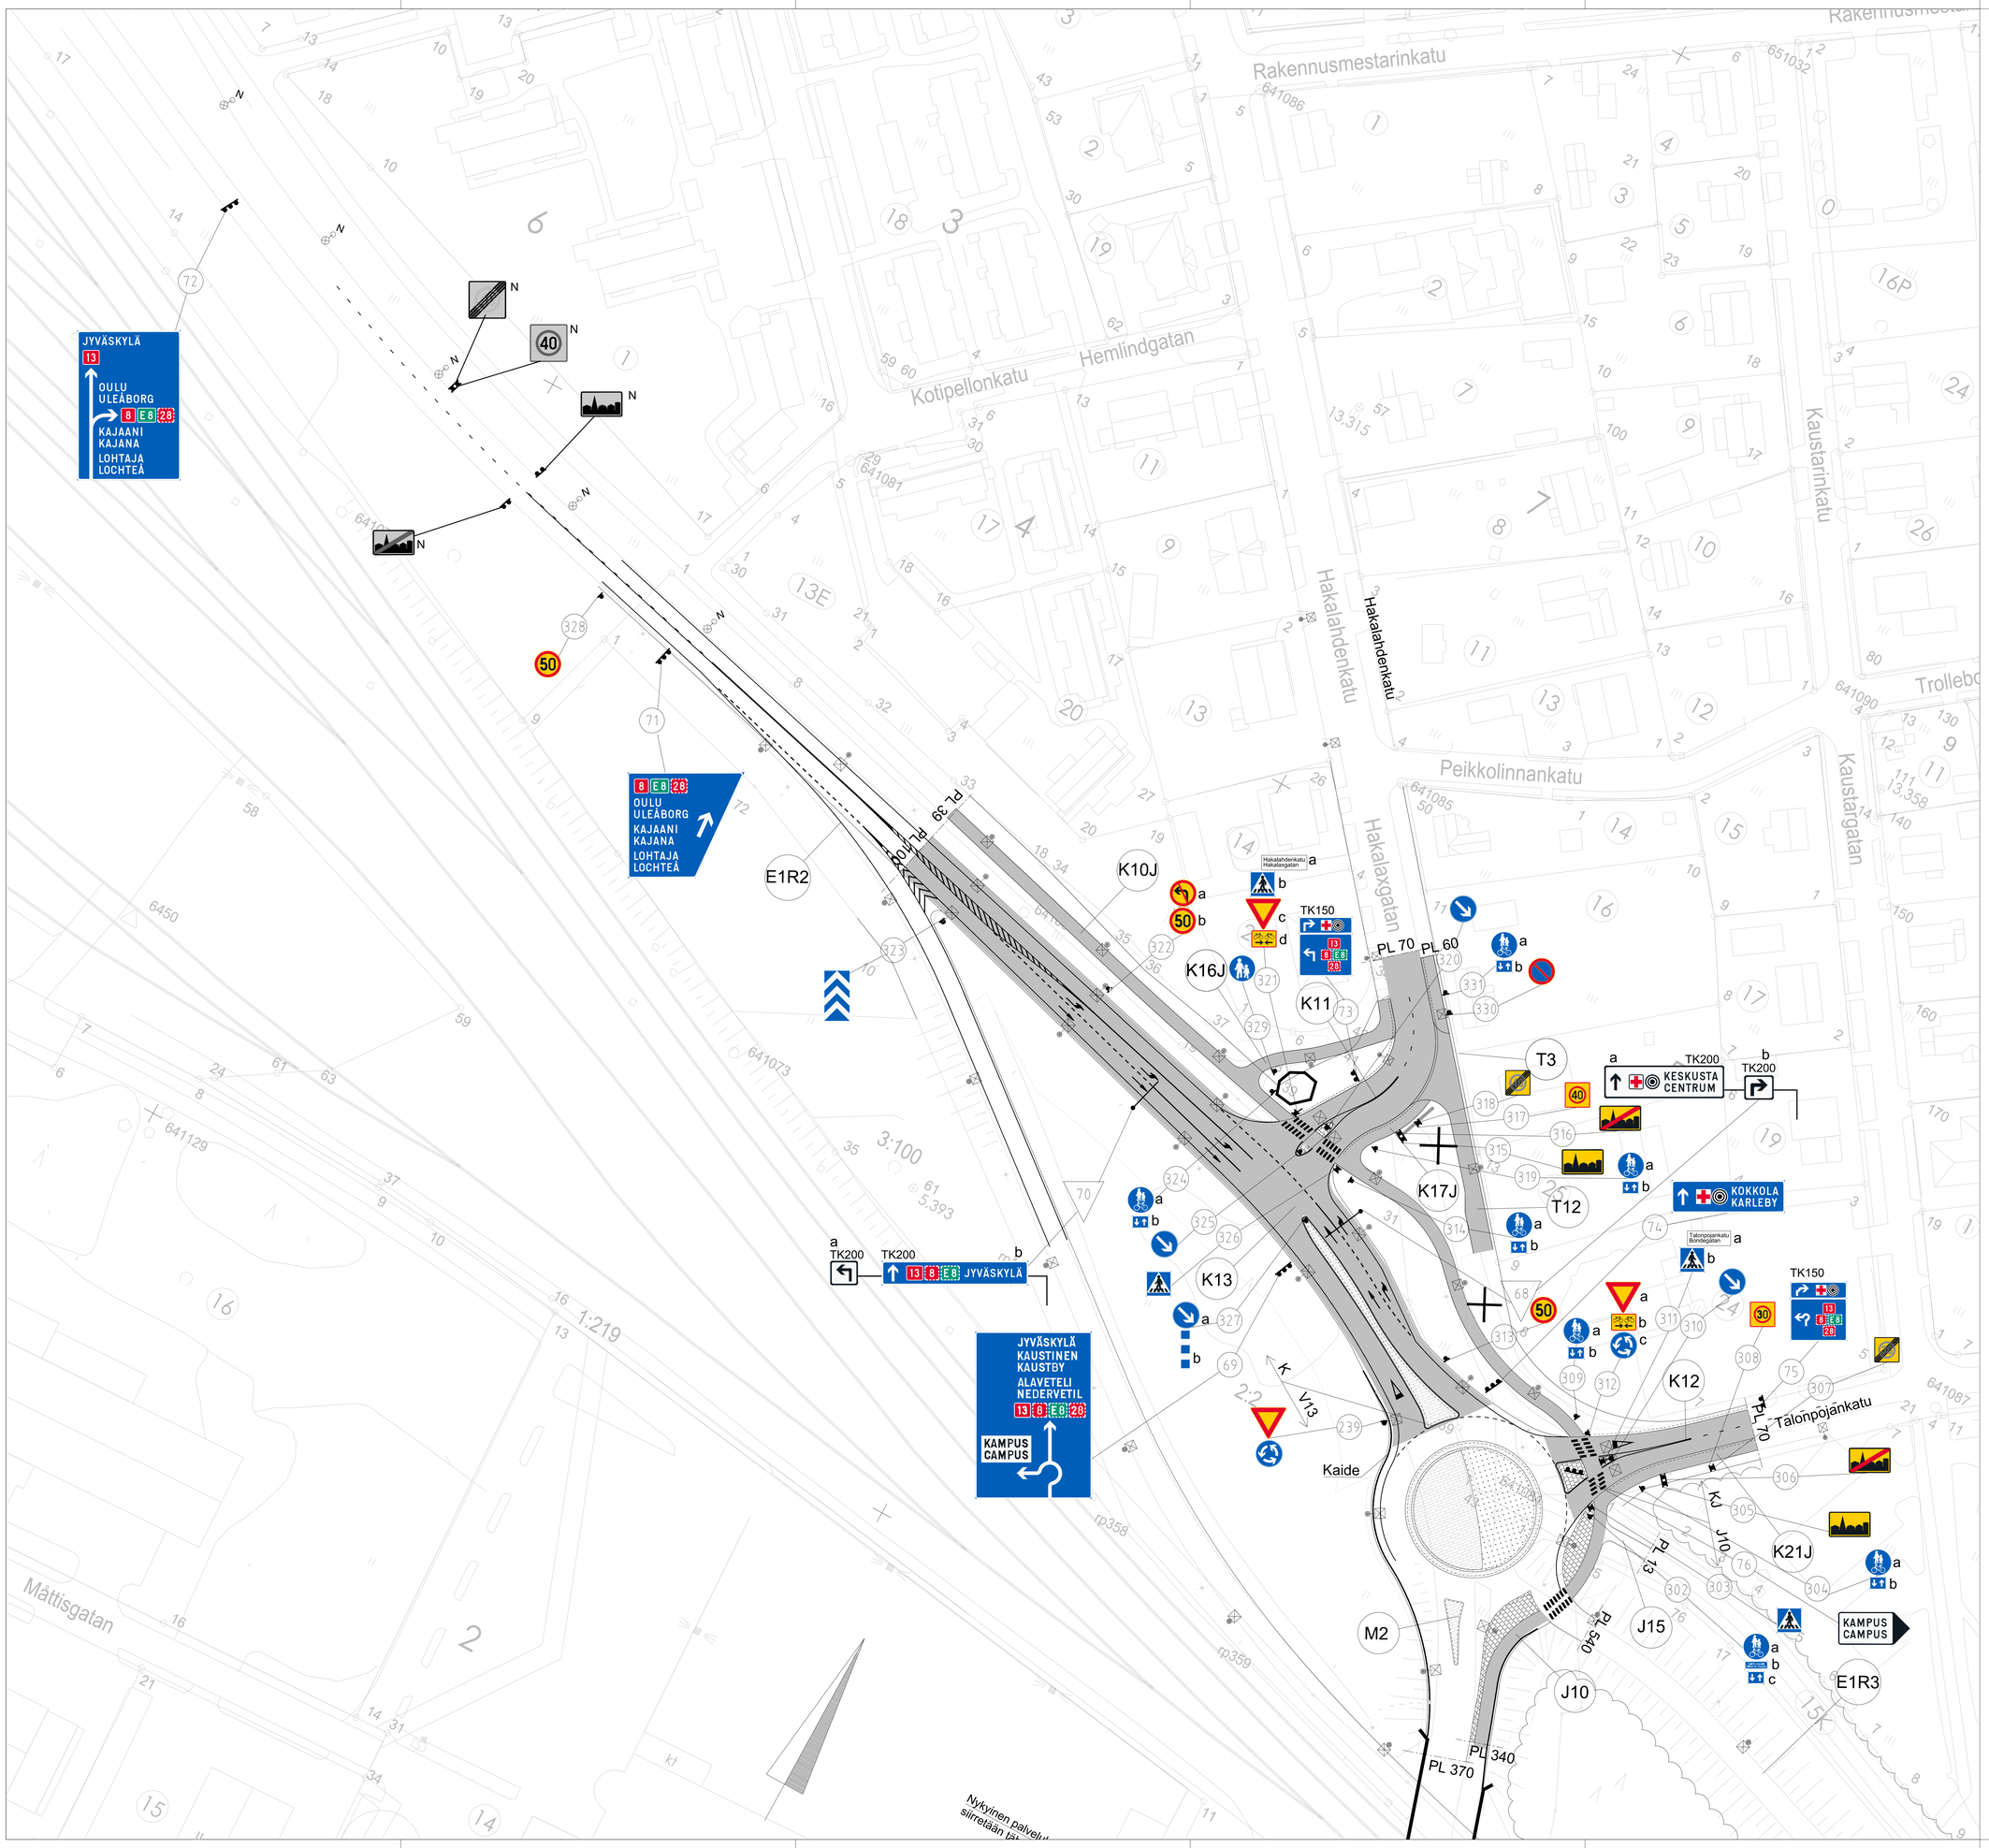

Ajokaistan yläpuolisten opasteiden tekstikoko 300mm, mikäli opasteen yhteydessä ei muuta mainita

Muiden opasteiden tekstikoko 200mm, mikäli opasteen yhteydessä muuta ei mainita.

TK150 = opasteen tekstikoko 150mm.
TK200 = opasteen tekstikoko 200mm.

25.5.2026
KOORDINAATTIJÄRJESTELMÄ ETRS-GK23, KORKEUSJÄRJESTELMÄ N2000

Vt 8 parantaminen Kokkolan keskusta
K11, K12, K13, K10J, K16J, K17J, K21J, T3
KATUSUUNNITELMA
Liikenteenohjaussuunnitelma

KOKKOLAN KAUPUNKI
KARLEBY STAD

KAUPUNKIYMPÄRISTÖ
STADSMILJÖ

KAUPUNKISUUNNITTELU
PLANERING

KAUPPATORI 5, 67100 KOKKOLA, PL 43, 67101 KOKKOLA
Puhelinvaihde (06) 8289 111, www.kokkola.fi

MAASTOS
ÄNDRING
PIIRTÄNYT
RITAD
SUUNNITELLUT
PLANERAD
TARKISTANUT
GRANSKAD
HYVÄKSYNYT
GODKÄND
VAHVISTANUT
FASTSTÄLLD

MITTAKAAVA
SKALA 1: 500
PIIR.
RITN. № 5235-b16