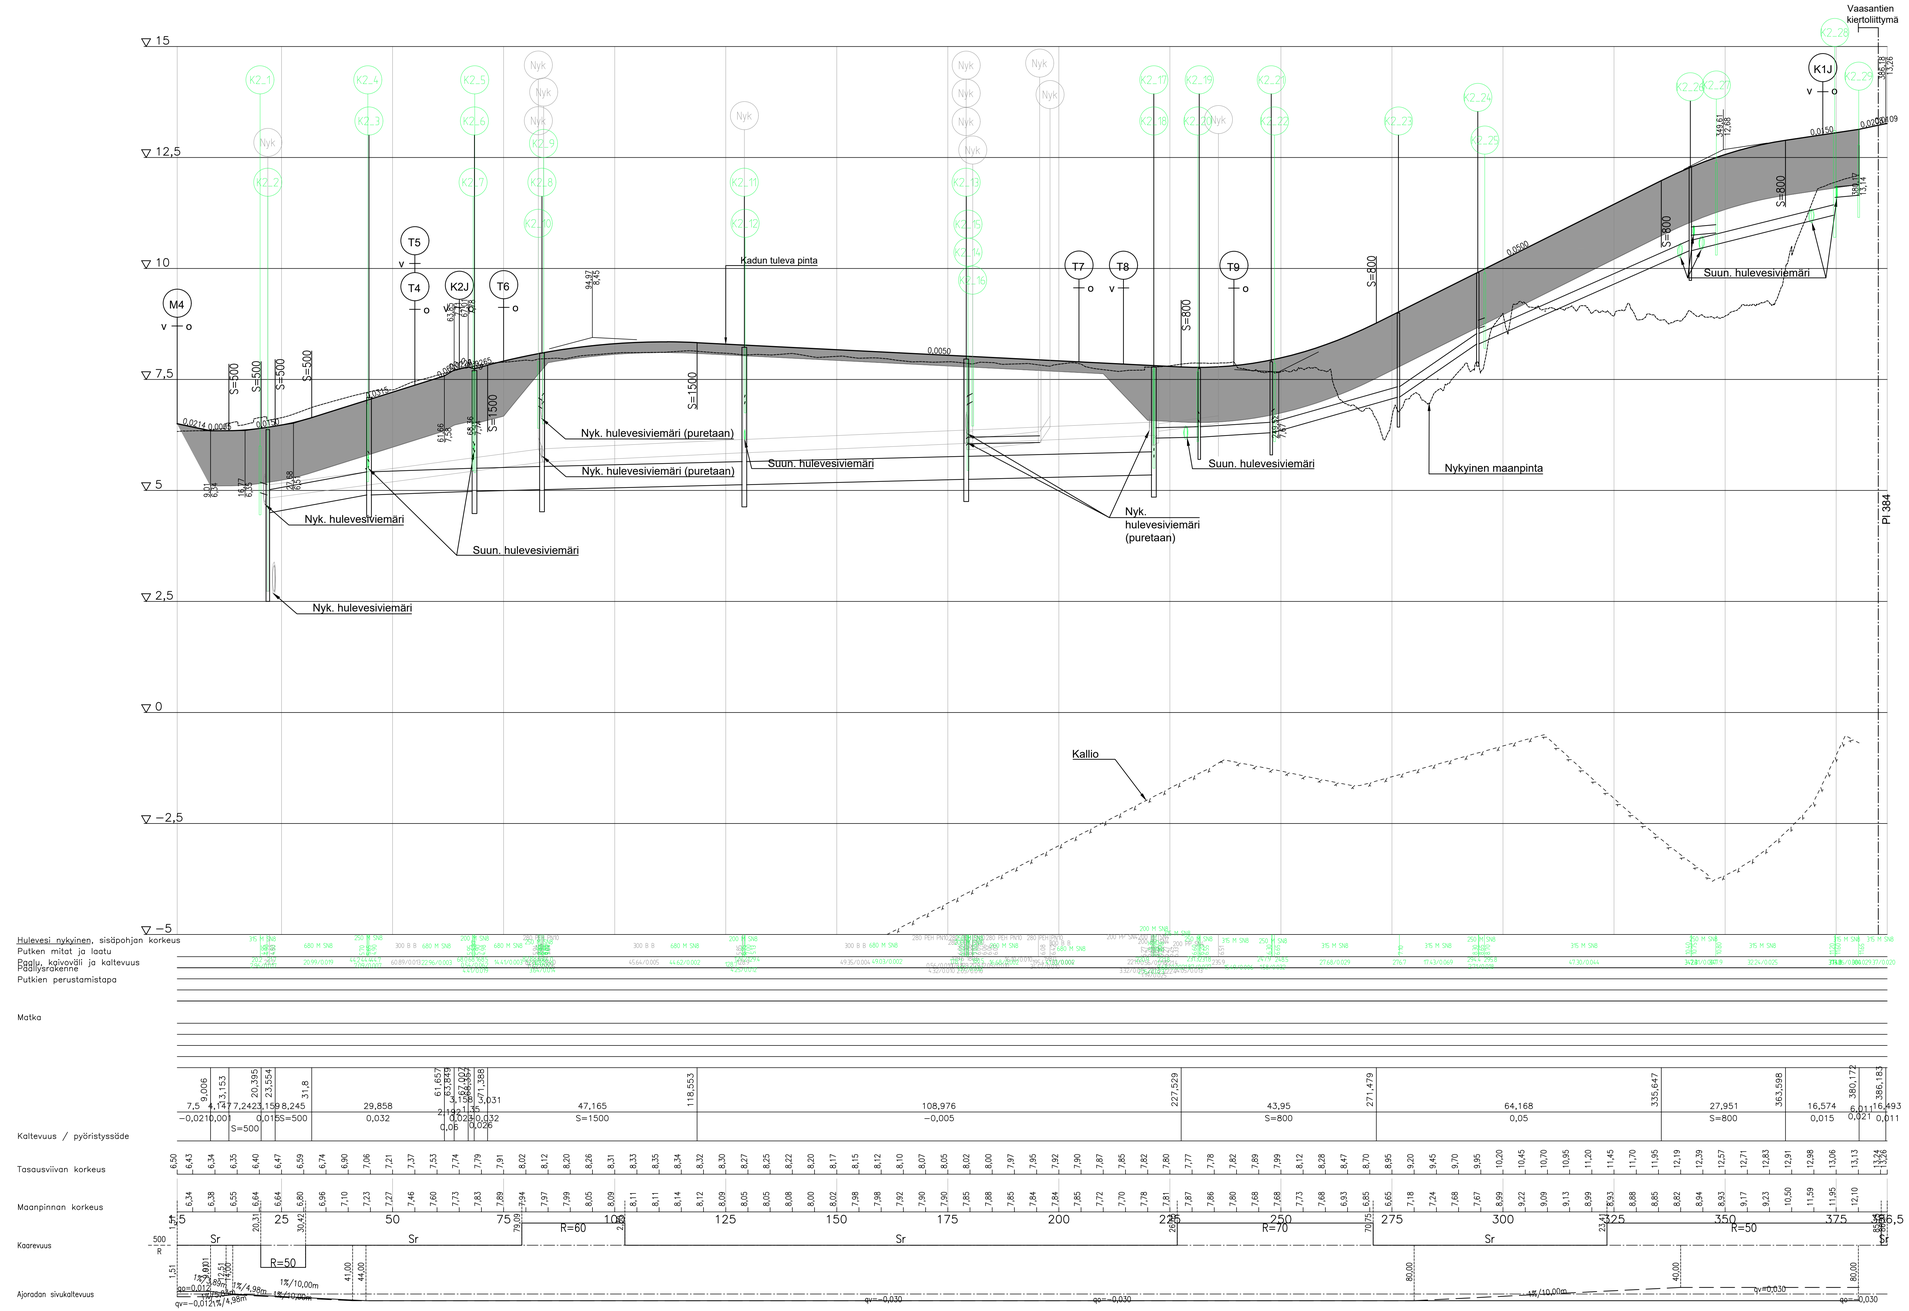

25.5.2026
KOORDINAATTIJÄRJESTELMÄ ETRS-GK23, KORKEUSJÄRJESTELMÄ N2000

Vt 8 parantaminen Kokkolan keskusta
Höyläämönkatu (K2)
KATUSUUNNITELMA
Pituusleikkaus

KOKKOLAN KAUPUNKI
KARLEBY STAD

KAUPUNKIYMPÄRISTÖ
STADSMILJÖ

KAUPUNKISUUNNITTELU
PLANERING

KAUPPATORI 5, 67100 KOKKOLA, PL 43, 67101 KOKKOLA
Puhelinvaihde (06) 8289 111, www.kokkola.fi

MITTAKAVA	1: 500/1: 50
PIIR.	
RITR.	Nº 5232-b2

MAASTO
MAPPING
PIIRTÄNYT
DRAWN
SUUNNITELLUT
PLANERAD
TARKISTAKAT
GRANSKAD
HYVÄKSYNYT
GODKÄND
VAHVISTAKAT
FASTSTÄLLD

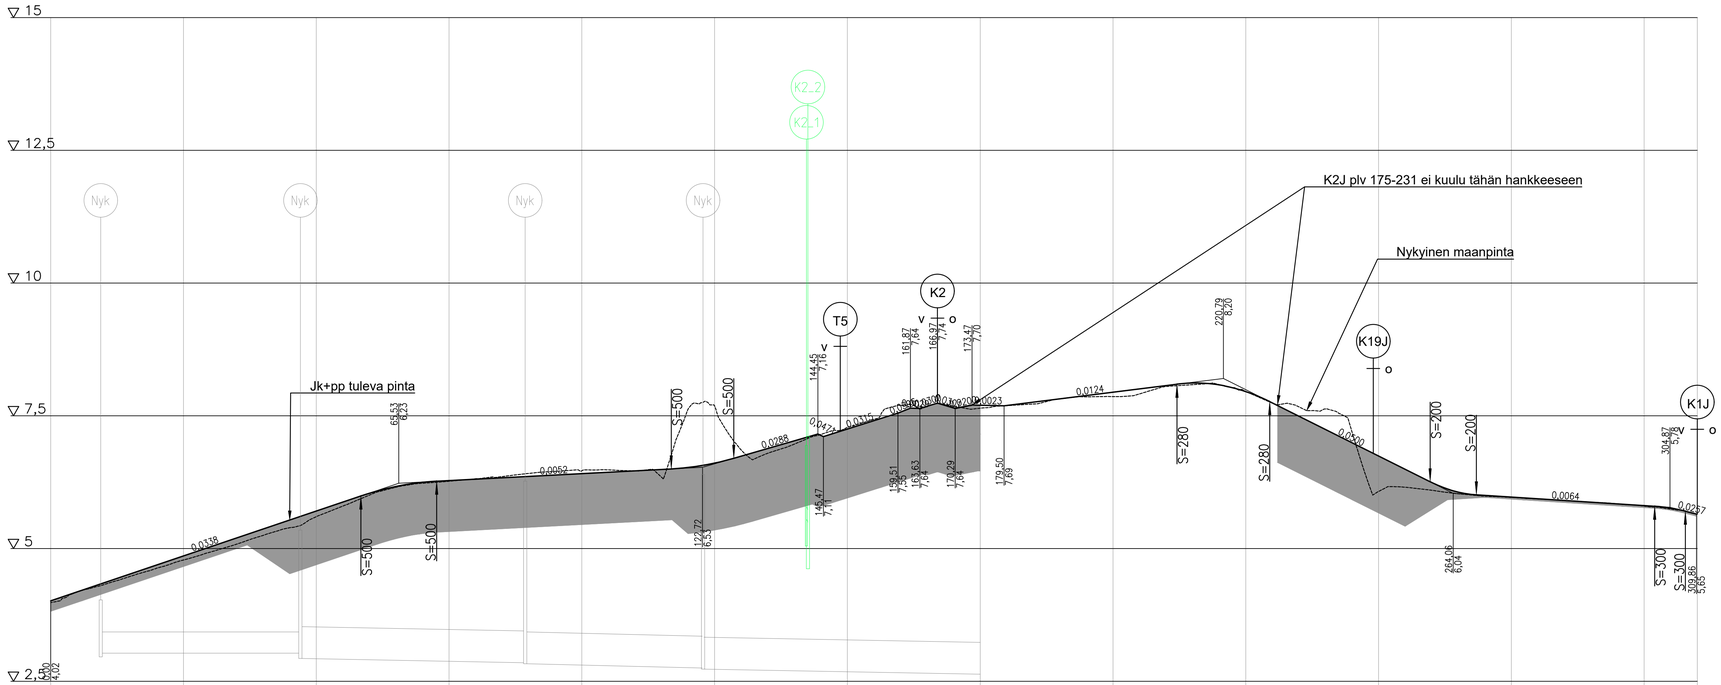

Hulevesi nykyinen, sisäpohjan korkeus
Putken mitat ja laatu
Paalu, kaivovälit ja kaltevuus
Päällysrakenne
Putkien perustamistapa

Matka

Kaltevuus / pyöristyssäde

Tasausviivan korkeus

Maanpinnan korkeus

Kaarevuus

Ajoradan sivukaltevuus

25.5.2026
KOORDINAATTIJÄRJESTELMÄ ETRS-GK23, KORKEUSJÄRJESTELMÄ N2000

Vt 8 parantaminen Kokkolan keskusta
K2J
KATUSUUNNITELMA
Pituusleikkaus

KOKKOLAN KAUPUNKI
KARLEBY STAD

KAUPUNKIYMPÄRISTÖ
STADSMILJÖ

KAUPUNKISUUNNITTELU
PLANERING

KAUPPATORI 5, 67100 KOKKOLA, PL 43, 67101 KOKKOLA
Puhelinvaihde (06) 8289 111, www.kokkola.fi

MUUTOS ÄNDRING	
FIRSTÄNNT RITAD	
SUUNNITELLUT PLANERAD	
TARKISTANUT GRANSKAD	
HYVÄKSYNNT GODKÄND	
VAHVISTANUT FASTSTÄLLD	
MITTAKAAVA SKALA	1: 500/1: 50
PIIR. RITN.	N° 5232-b5