



HAKALAHDENKATU (K11)
 TYYPPIPOIKKILEIKKAUS 1:100
 PL 56

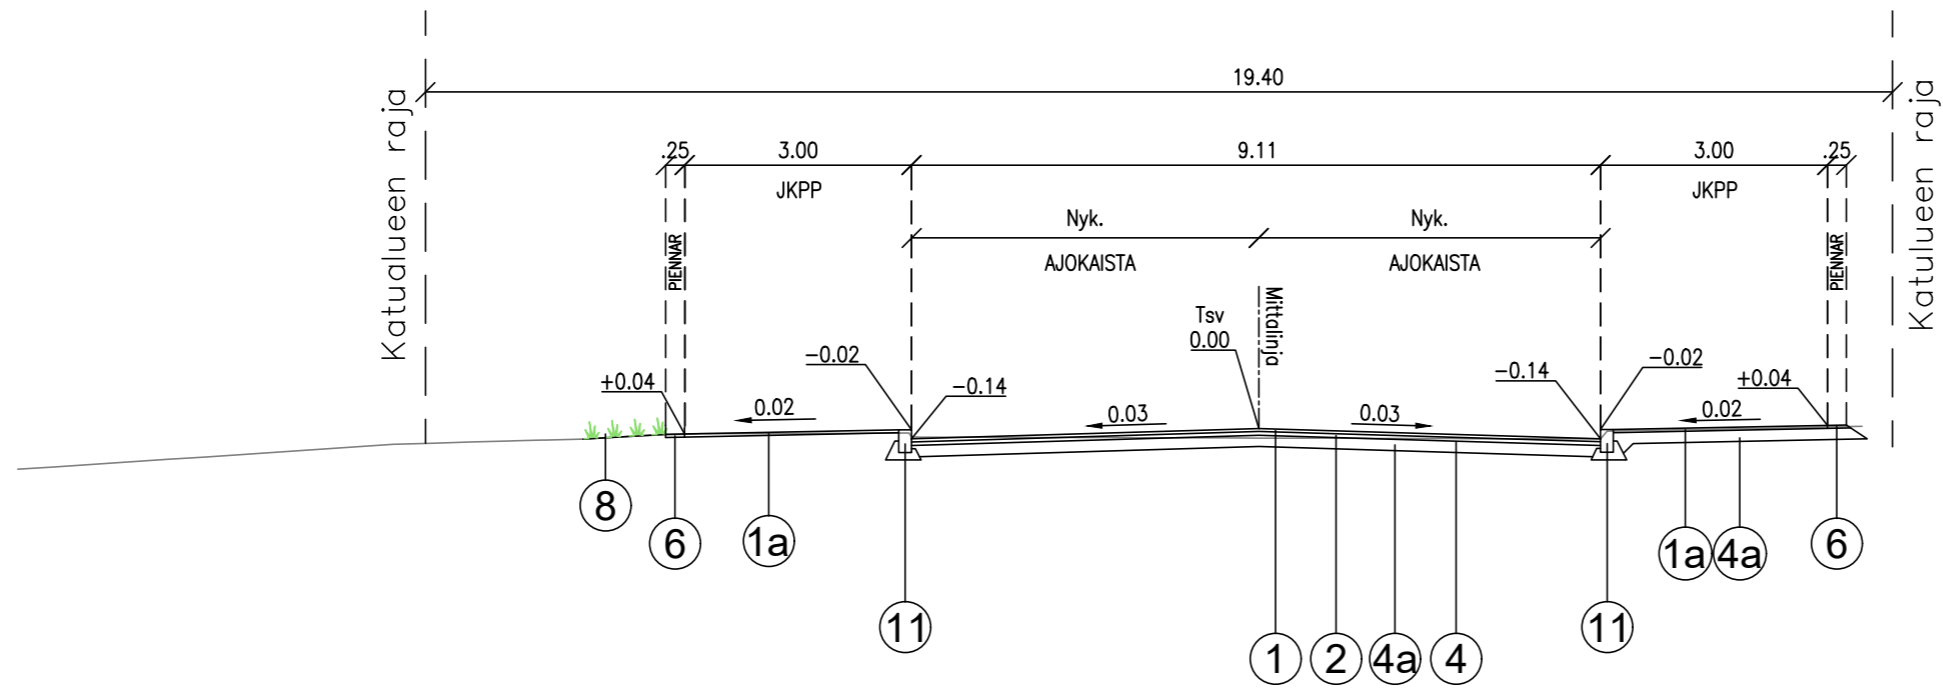

HAKALAHDENKATU (K11)
 TYYPPIPOIKKILEIKKAUS 1:100
 PL 30

K17J
 PL 30

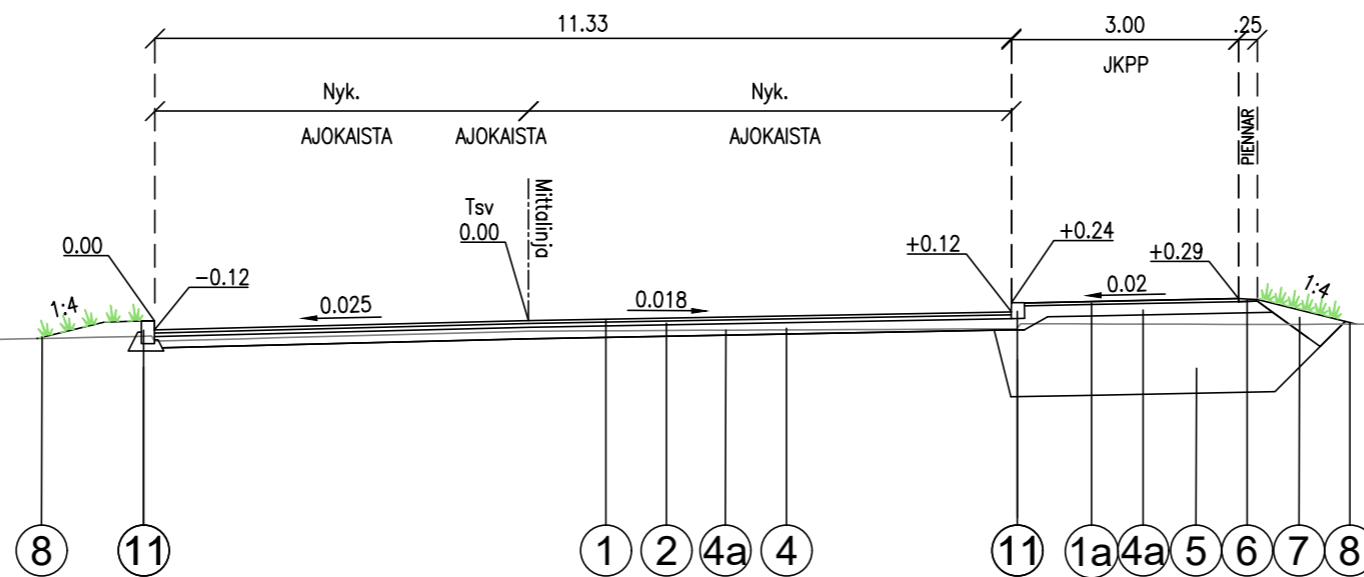

KL4, VAATIVUUSLUOKKA R4		AR			
KL6, VAATIVUUSLUOKKA K2 / R4		JKPP			
NRO	NIMITYS	MATERIAALI	PAKSUUS (mm)		HUOM!
			Alusrakenneluokka		
			tH	tH	
1	Kulutuserros	AB16	40	-	
1a	Kulutuserros	AB11	-	40	
2	Kulutuserros	ABK 22	50	-	
4	Profilointikerros	KaM 0/32			
4a	Sitomaton kantava kerros	KaM 0/45	150	150	
5	Jakava kerros	KaM 0/90		1050	Yhdistetty jakava ja suodatinkerros
6	Piennartäyte	KaM 0/16			
7	Luisikatäyte				Leikkausosuuksilta kelpaavat massat
8	Verhous				Ympäristösuunnitelman mukaan
9	Suodatinkangas	N3			
10	Salaoja	110M SN8			
11	Graniittinen reunakivi	S170 h=120mm			Asennus InfraRYL 22110.3 mukaisesti
12	Betonikiveys, harmaa				Asennus InfraRYL 214311 mukaisesti
13	Maapenger				Leikkausosuuksilta kelpaavat massat
Päällysrakenteen kokonaispaksuus			240	1240	

25.5.2026
 KOORDINAATTIJÄRJESTELMÄ ETRS-GK23, KORKEUSJÄRJESTELMÄ N2000

Vt 8 parantaminen Kokkolan keskusta
 Hakalahdenkatu (K11) ja K17J
 KATUSUUNNITELMA
 Tyypipoikkileikkaus




KOKKOLAN KAUPUNKI
 KARLEBY STAD

KAUPUNKIYMPÄRISTÖ
 STADSMILJÖ
 KAUPUNKISUUNNITTELU
 PLANERING


KAUPPATORI 5, 67100 KOKKOLA, PL 43, 67101 KOKKOLA
 Puhelinväihde (06) 8289 111, www.kokkola.fi

MUUTOS ÄNDRING		
PIIRTÄNYT RITAD		
SUUNNITELLUT PLANERAD		
TARKISTANUT GRANSKAD		
HYVÄKSYNYT GODKÄND		
VAHVISTANUT FASTSTÄLLD		
MITTAKAAVA SKALA	1: 100	
PIIR. RITN.	N ^o 5235-b3	

TALONPOJANKATU (K12)
 TYYPPIPOIKKILEIKKAUS 1:100
 PL 60

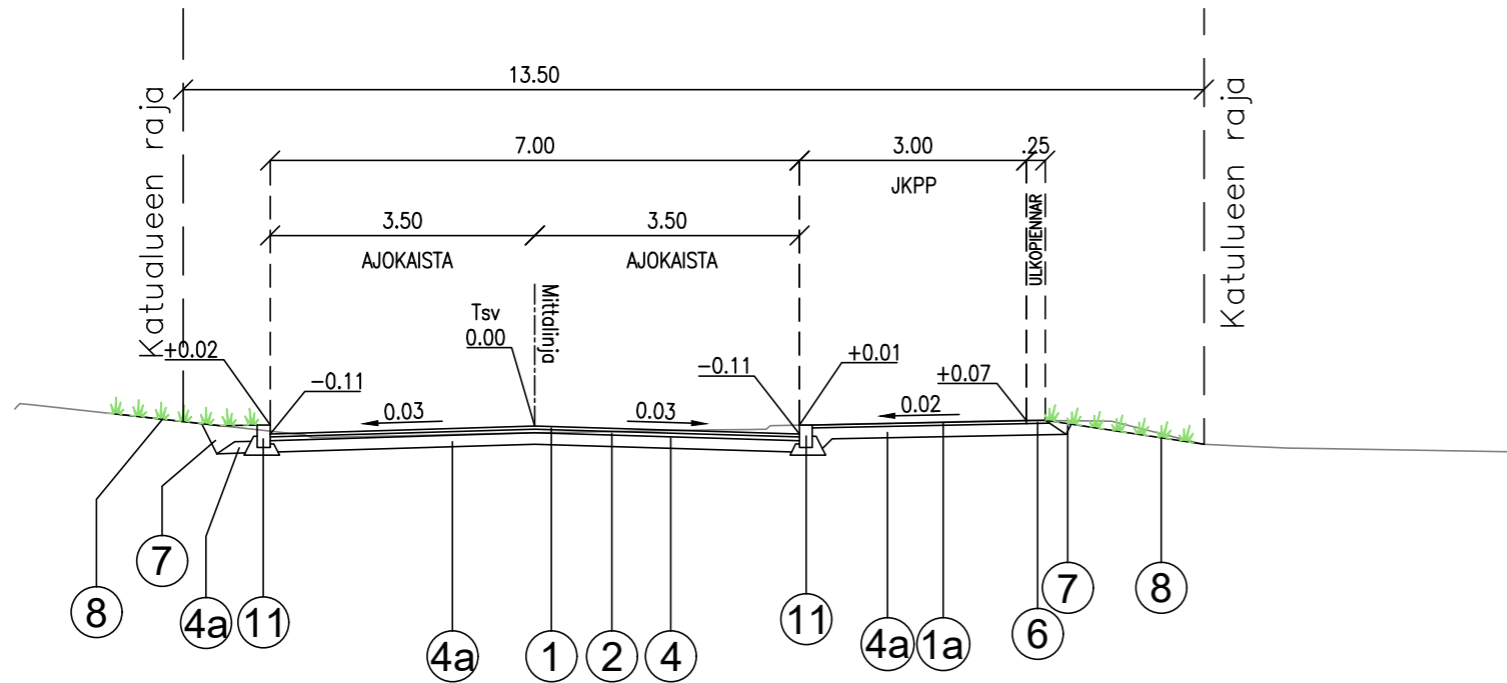

DET 1:
 REUNATUKI

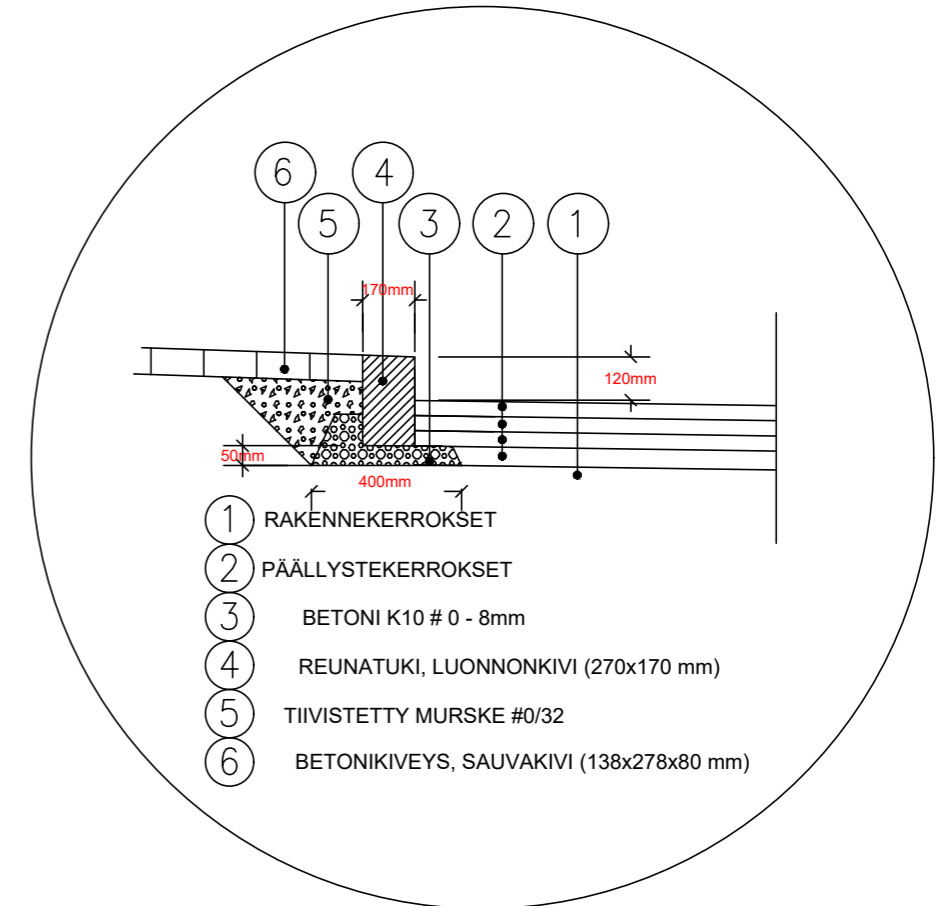

KL3, VAATIVUUSLUOKKA R4		AR			
KL6, VAATIVUUSLUOKKA K2 / R4		JKPP			
NRO	NIMITYS	MATERIAALI	PAKSUUS (mm)		HUOM!
			Alusrakenneluokka		
			tH	tH	
1	Kulutuserros	AB16	40	-	
1a	Kulutuserros	AB11	-	40	
2	Kulutuserros	AB 22	50	-	
3	Kulutuserros	ABK 31	70	-	
4	Profilointikerros	KaM 0/32			
4a	Sitomaton kantava kerros	KaM 0/45	150	150	
5	Jakava kerros	KaM 0/90	920	1050	Yhdistetty jakava ja suodatinkerros
6	Piennartäyte	KaM 0/16			
7	Luiskatäyte				Leikkausosuuksilta kelpaavat massat
8	Verhous				Ympäristösuunnitelman mukaan
9	Suodatinkangas	N3			
10	Salaoja	110M SN8			
11	Graniittinen reunakivi	S170 h=120mm			Asennus InfraRYL 22110.3 mukaisesti
12	Betonikiveys, harmaa				Asennus InfraRYL 214311 mukaisesti
Päällysrakenteen kokonaispaksuus			1230	1240	

25.5.2026

KOORDINAATTIJÄRJESTELMÄ ETRS-GK23, KORKEUSJÄRJESTELMÄ N2000

Vt 8 parantaminen Kokkolan keskusta
 Talonpojankatu (K12)
 KATUSUUNNITELMA
 Tyypipoikkileikkaus



KOKKOLAN KAUPUNKI
 KARLEBY STAD

KAUPUNKIYMPÄRISTÖ
 STADSMILJÖ

KAUPUNKISUUNNITTELU
 PLANERING

KAUPPATORI 5, 67100 KOKKOLA, PL 43, 67101 KOKKOLA
 Puhelinväihte (06) 8289 111, www.kokkola.fi


MUUTOS ÄNDRING		
PIIRTÄNYT RITAD		
SUUNNITELLUT PLANERAD		
TARKISTANUT GRANSKAD		
HYVÄKSYNYT GODKÄND		
VAHVISTANUT		
FASTSTÄLLD		

MITTAKAAVA
 SKALA 1: 100

PIIR.
 RITN. № 5235_b6

K10J
TYYPPIPOIKKILEIKKAUS 1:100

RAUTATIENKATU (K13)
TYYPPIPOIKKILEIKKAUS 1:100
PL 160

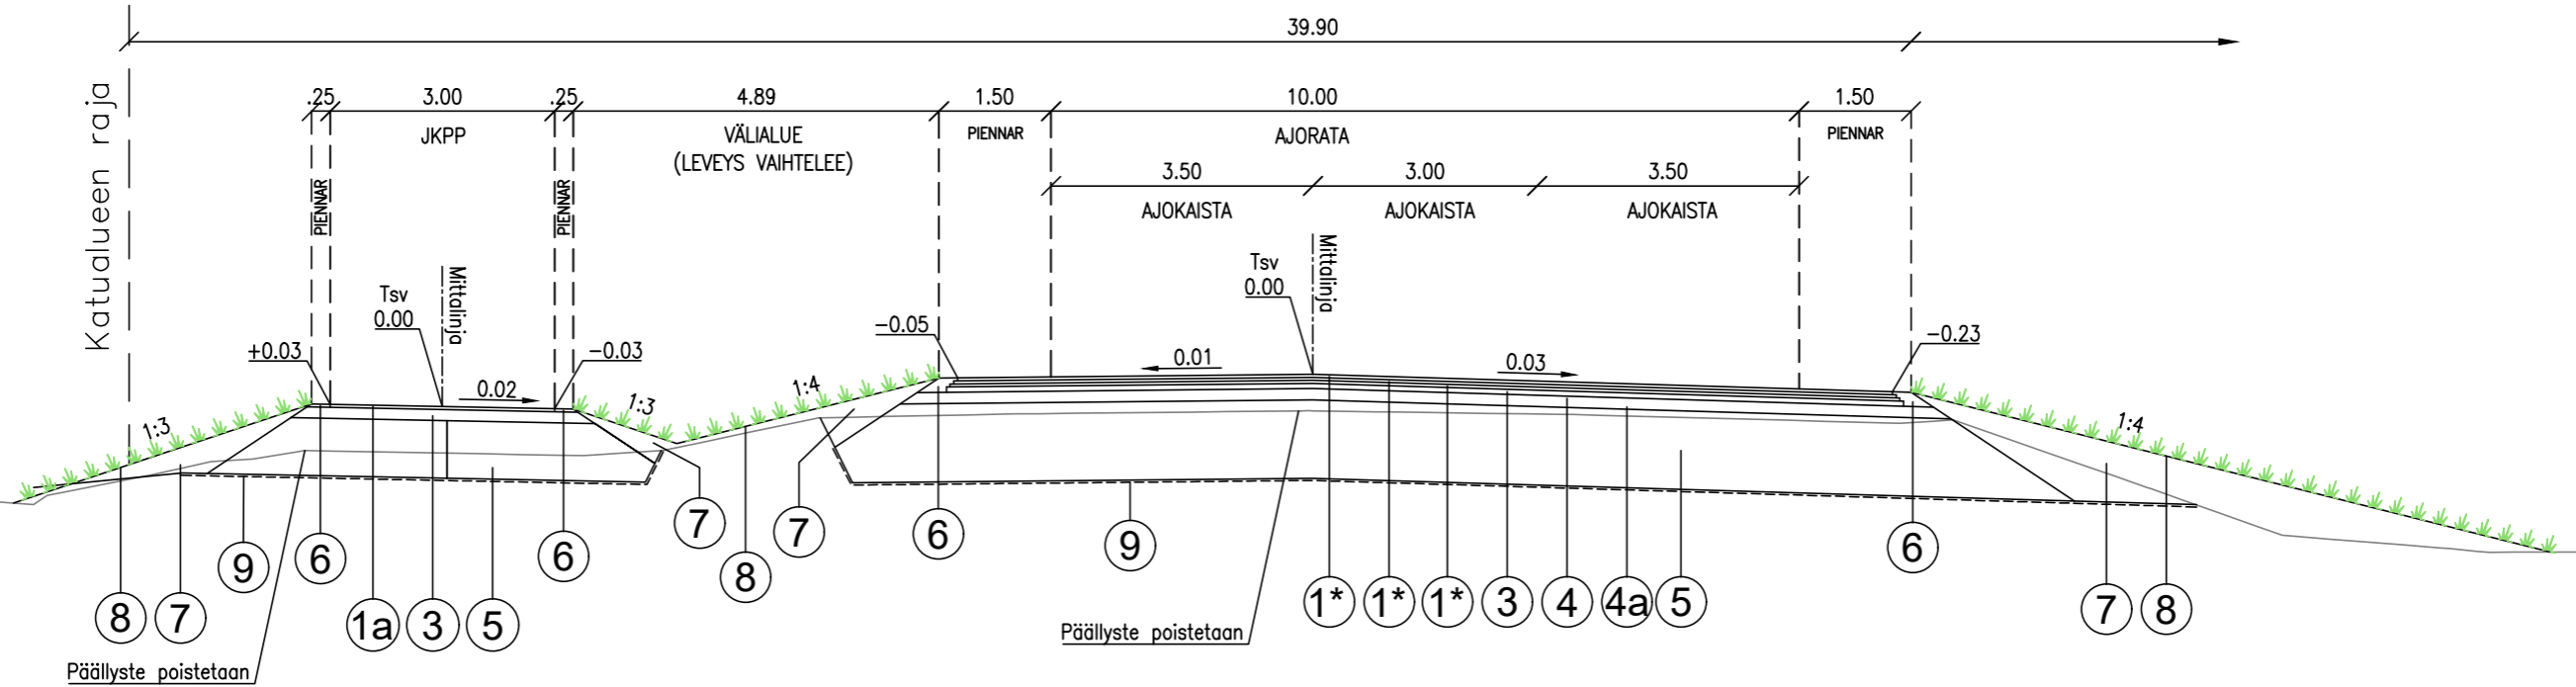

KL2, VAATIVUUSLUOKKA V2		AR			
KL6, VAATIVUUSLUOKKA K1		JKPP			
NRO	NIMITYS	MATERIAALI	PAKSUUS (mm)		HUOM!
			Alusrakenneluokka		
			tJ	tH	
1*	Kulutuserros	AB16	120	-	
1a	Kulutuserros	AB11	-	40	
2	Kulutuserros	ABK 22	-	-	
3	Kulutuserros	ABK 31	70	-	
4	Profilointikerros	KaM 0/32			
4a	Sitomaton kantava kerros	KaM 0/45	150	150	
5	Jakava kerros	KaM 0/90	1050	770	Yhdistetty jakava ja suodatinkerros
6	Piennartäyte	KaM 0/16			
7	Luiskatäyte				Leikkausosuuksilta kelpaavat massat
8	Verhous				Ympäristösuunnitelman mukaan
9	Suodatinkangas	N3			
10	Salaoja	110M SN8			
11	Graniittinen reunakivi	S170 h=120mm			Asennus InfraRYL 22110.3 mukaisesti
12	Betonikiveys, harmaa				Asennus InfraRYL 214311 mukaisesti
13	Maapenger				Leikkausosuuksilta kelpaavat massat
Päällysrakenteen kokonaispaksuus			1390	960	

*Kulutuserros AB16, 3 x 40mm kerrosta

25.5.2026

KOORDINAATTIJÄRJESTELMÄ ETRS-GK23, KORKEUSJÄRJESTELMÄ N2000

Vt 8 parantaminen Kokkolan keskusta
Rautatienkatu (K13) ja K10J
KATUSUUNNITELMA
Tyypipoikkileikkaus



KOKKOLAN KAUPUNKI
KARLEBY STAD

KAUPUNKIYMPÄRISTÖ
STADSMILJÖ
KAUPUNKISUUNNITTELU
PLANERING

KAUPPATORI 5, 67100 KOKKOLA, PL 43, 67101 KOKKOLA
Puhelinväihte (06) 8289 111, www.kokkola.fi

MUUTOS ÄNDRING		
PIIRTÄNYT RITAD		
SUUNNITELLUT PLANERAD		
TARKISTANUT GRANSKAD		
HYVÄKSYNYT GODKÄND		
VAHVISTANUT FASTSTÄLLD		

MITTAKAAVA
SKALA 1: 100

PIIR.
RITN. N^o 5235-b9