



HEINOLANKAARI  
 TYYPPIPOIKKILEIKKAUS 1:100  
 PL 45

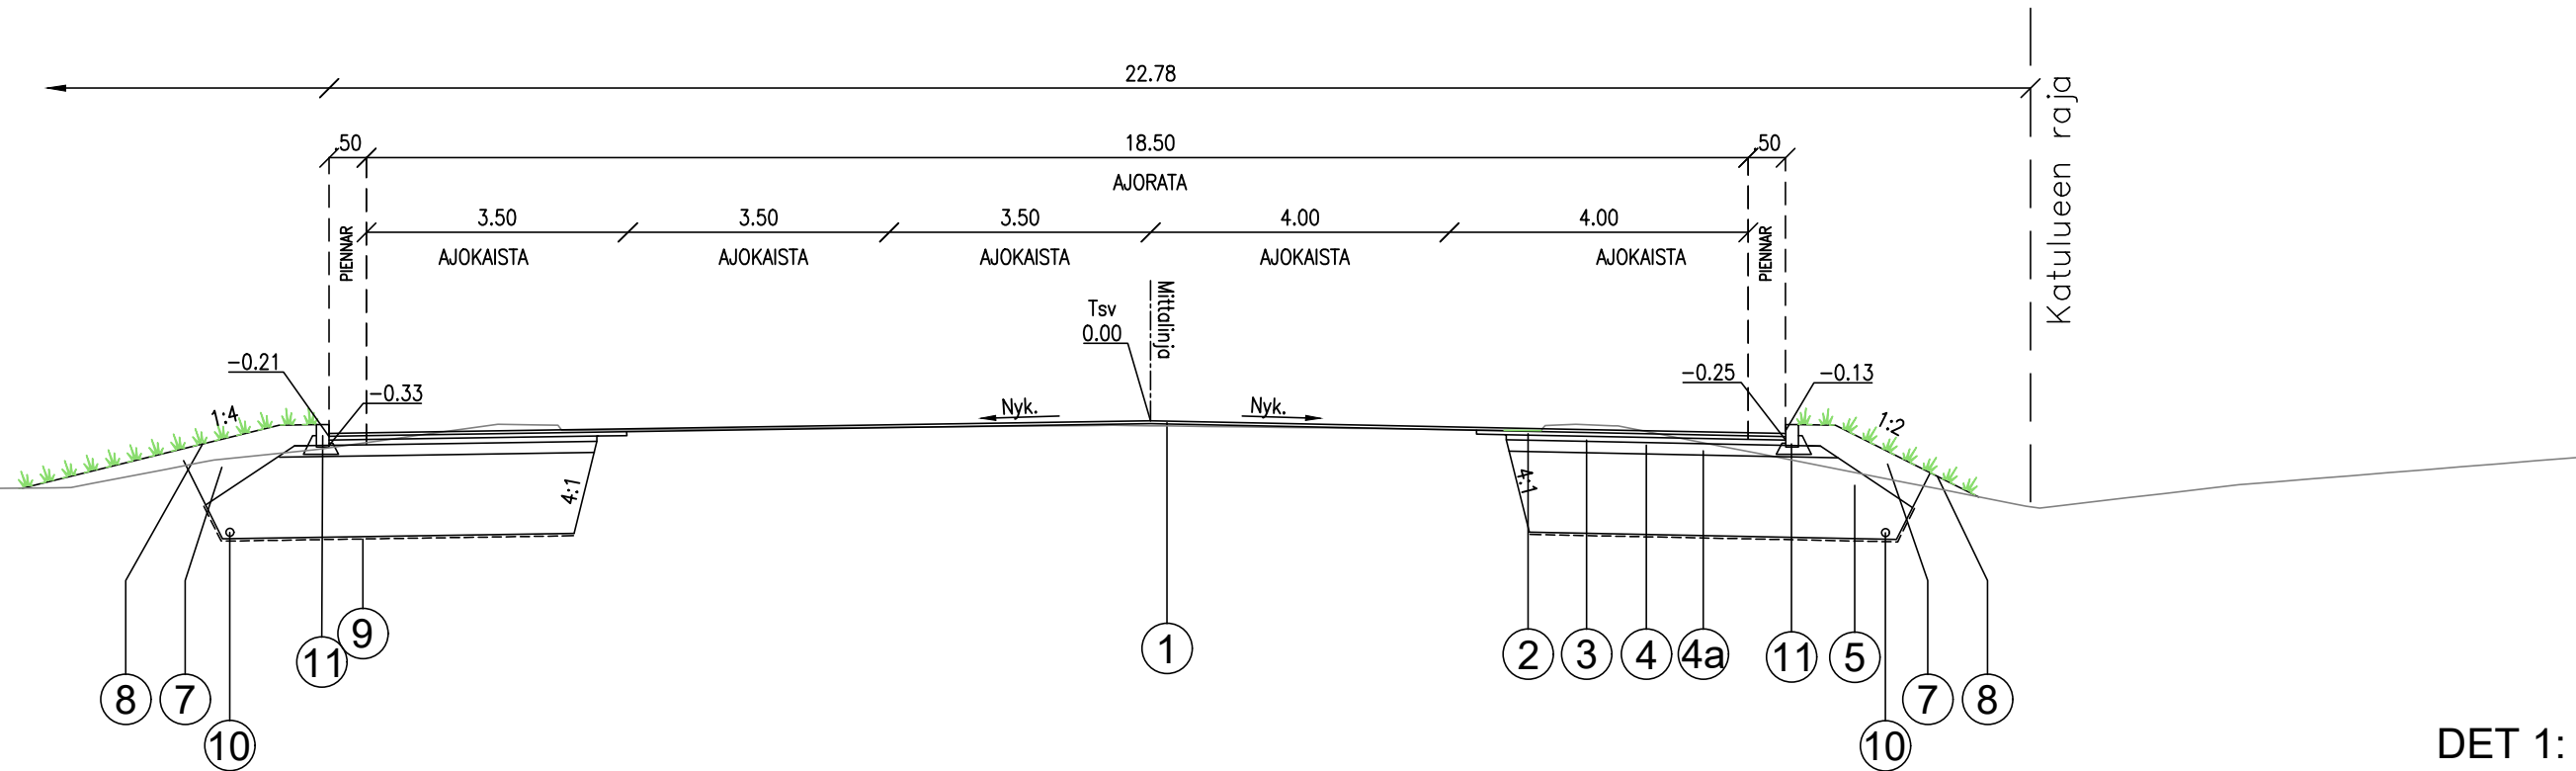


J14

HEINOLANKAARI  
 TYYPPIPOIKKILEIKKAUS 1:100  
 PL 120

K13J

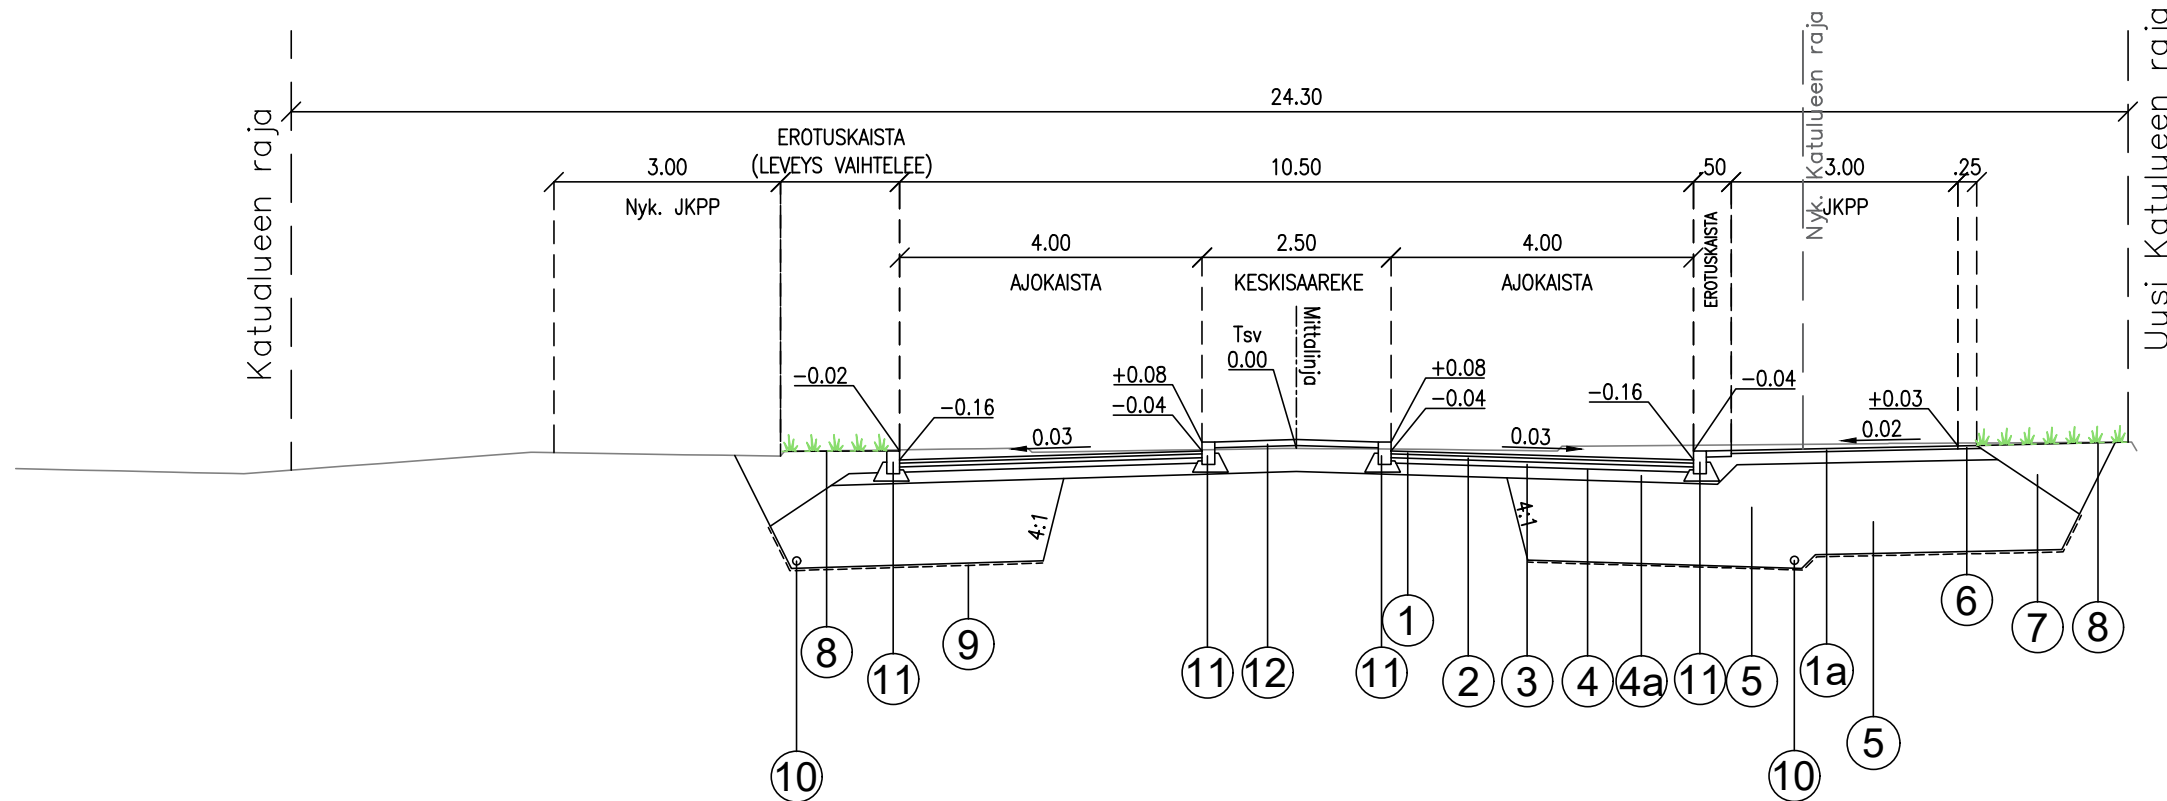

DET 1:  
 REUNATUKI

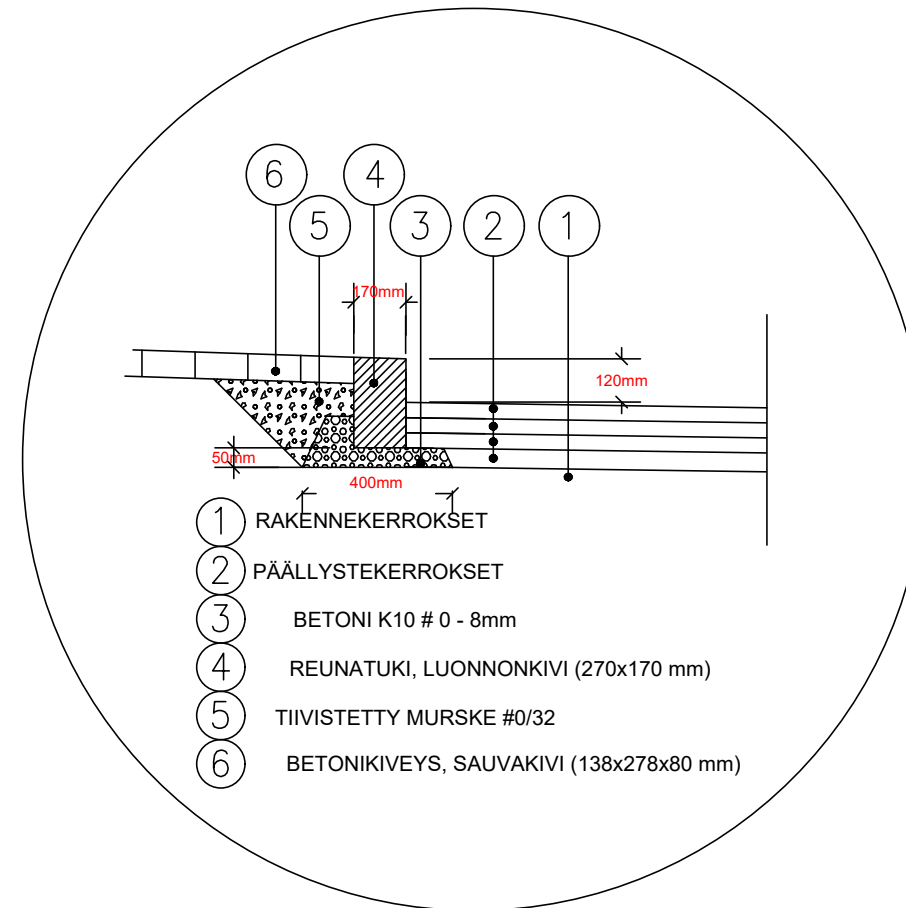

- ① RAKENNEKERROKSET
- ② PÄÄLLYSTERROKSET
- ③ BETONI K10 # 0 - 8mm
- ④ REUNATUKI, LUONNONKIVI (270x170 mm)
- ⑤ TIIVISTETTY MURSKA #0/32
- ⑥ BETONIKIVEYS, SAUVAKIVI (138x278x80 mm)

KL3, VAATIVUUSLUOKKA R4			AR		JKPP	HUOM!
KL6, VAATIVUUSLUOKKA K2 / R2			PAKSUUS (mm)			
NRO	NIMITYS	MATERIAALI	Alusrakenneluokka			
			tJ	tJ		
1	Kulutuseros	AB16	40	-		
1a	Kulutuseros	AB11	-	40		
2	Kulutuseros	AB 22	50	-		
3	Kulutuseros	ABK 31	70	-		
4	Profilointikerros	KaM 0/32				
4a	Sitomaton kantava kerros	KaM 0/45	150	150		
5	Jakava kerros	KaM 0/90	1080	1210		Yhdistetty jakava ja suodatinkerros
6	Piennartäyte	KaM 0/16				
7	Luiskatäyte					Leikkausosuuksilta kelpaavat massat
8	Verhous					Ympäristösuunnitelman mukaan
9	Suodatinkangas	N3				
10	Salaoja	110M SN8				
11	Graniittinen reunakivi	S170 h=120mm				Asennus InfraRYL 22110.3 mukaisesti
12	Betonikiveys, harmaa					Asennus InfraRYL 214311 mukaisesti
Päällysrakenteen kokonaispaksuus			1390	1400		

25.5.2026  
 KOORDINAATTIJÄRJESTELMÄ ETRS-GK23, KORKEUSJÄRJESTELMÄ N2000

Vt 8 parantaminen Kokkolan keskusta  
 Heinolankaari (K10) ja K13J  
 KATUSUUNNITELMA  
 Tyypipoikkileikkaus



KOKKOLAN KAUPUNKI  
 KARLEBY STAD

KAUPUNKIYMPÄRISTÖ  
 STADSMILJÖ

KAUPUNKISUUNNITTELU  
 PLANERING

KAUPPATORI 5, 67100 KOKKOLA, PL 43, 67101 KOKKOLA  
 Puhelinvaihte (06) 8289 111, www.kokkola.fi

MUUTOS ÄNDRING		
PIIRTÄNYT RITAD		
SUUNNITELLUT PLANERAD		
TARKISTANUT GRANSKAD		
HYVÄKSYNYT GODKÄND		
VÄRHISTANUT VÄRSTÄLLD		

MITTAKAAVA  
 SKALA 1:100  
 PIIR.  
 RITN. № 5234-b3