


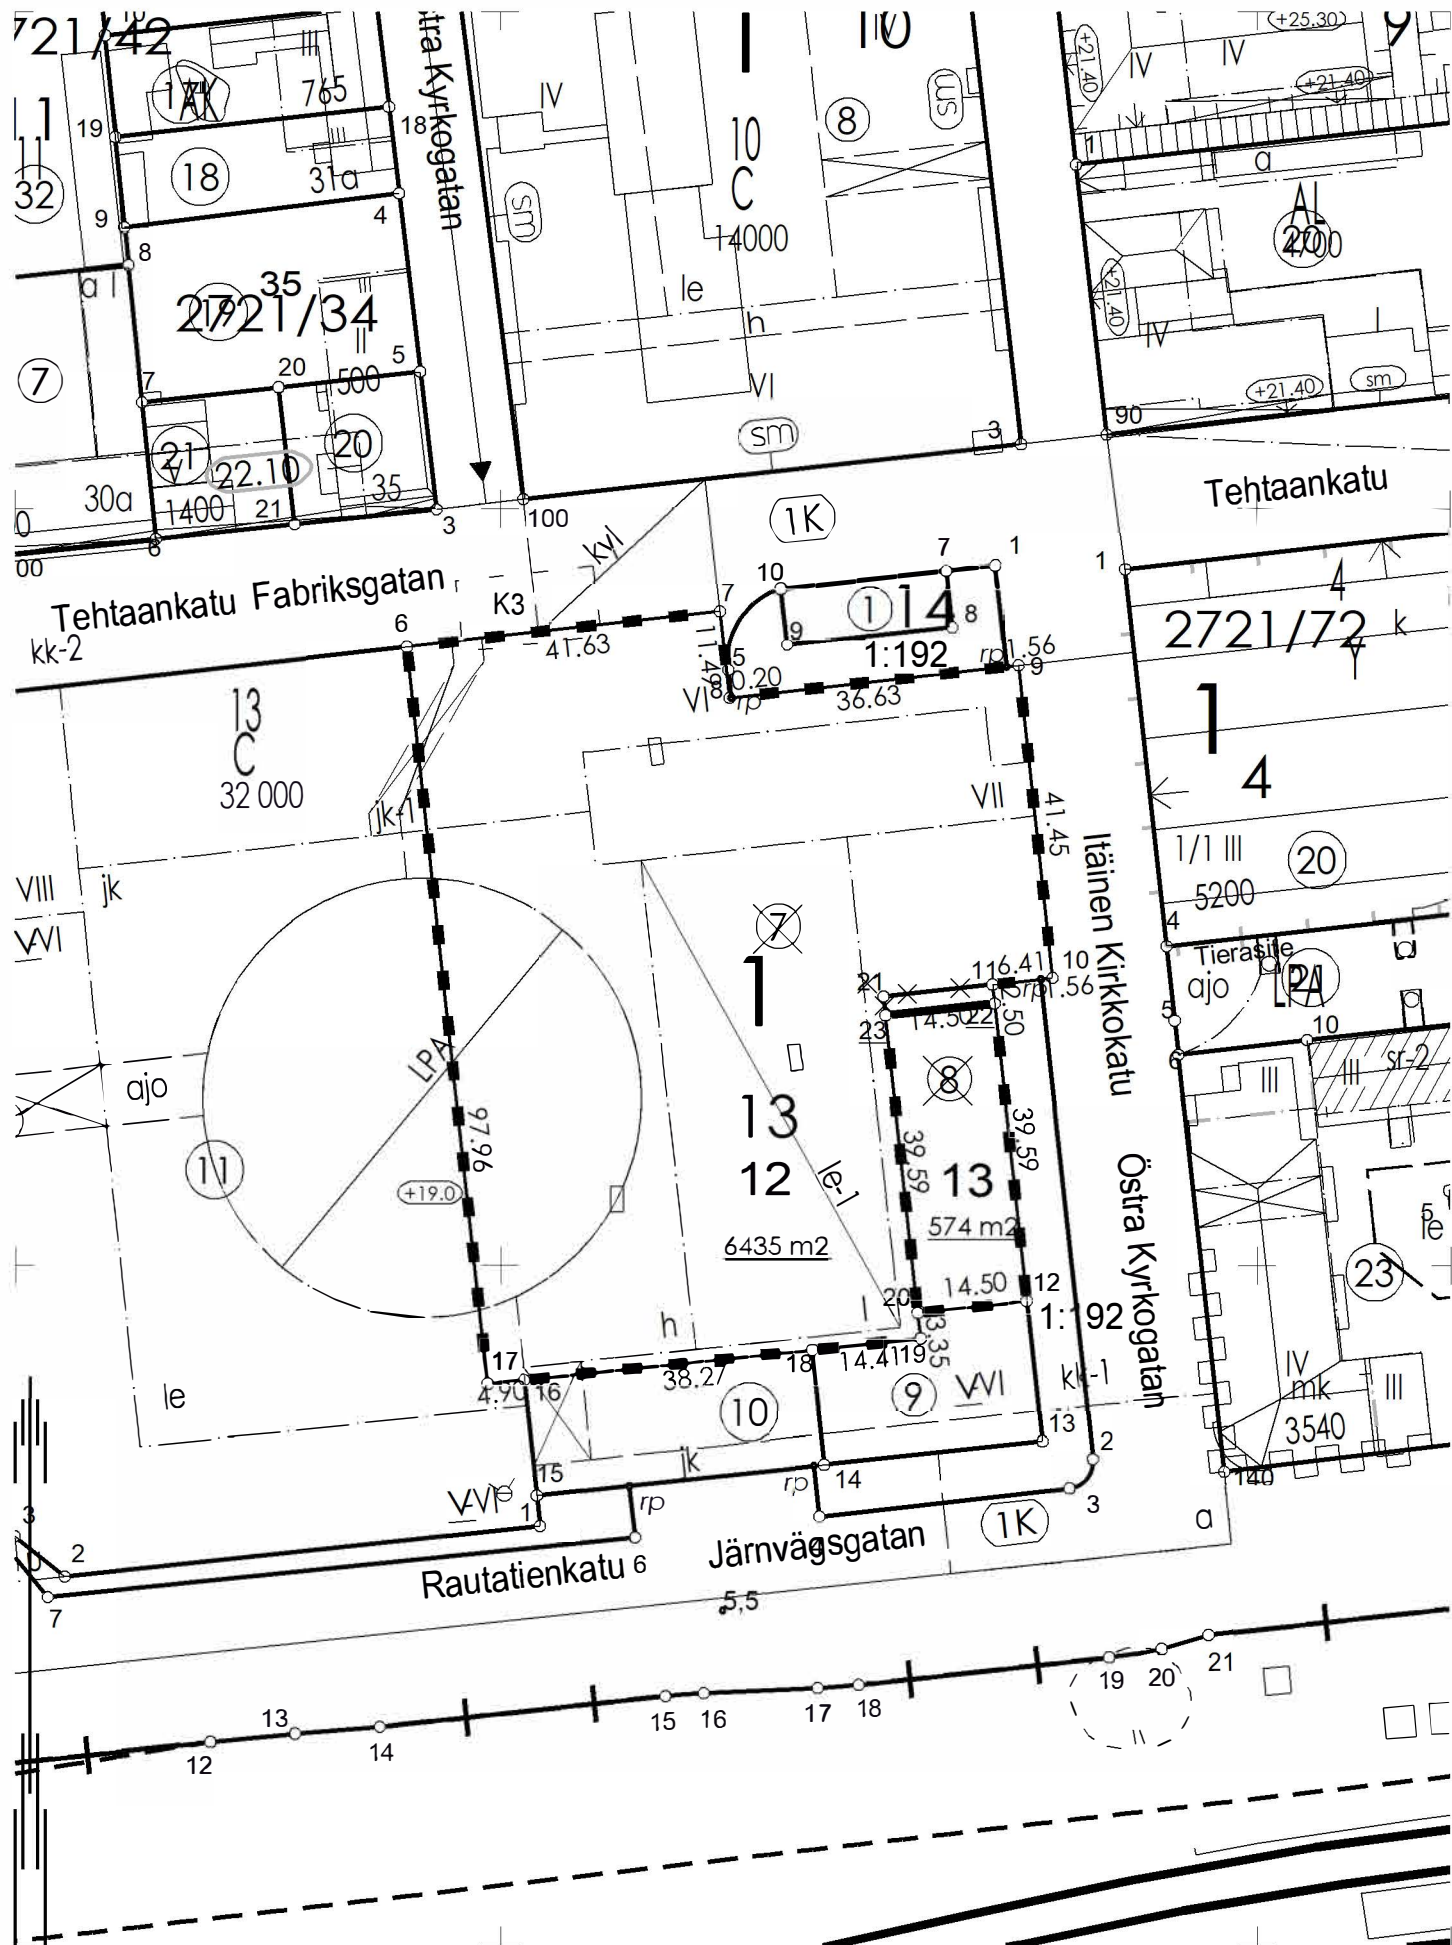

TONTTIJAKOALUEELLA VOI SIJAITA MAANALAISIA JOHTOJA

KOORDINAATTILUETTELO KOORDINATFÖRTECKNING			
N:O	X	Y	Rajamerkin laatu Gränsmärkets art
6	7081581.698	23506287.624	
7	7081586.356	23506328.990	
8	7081574.938	23506330.276	
9	7081579.233	23506368.425	
10	7081538.029	23506372.938	
11	7081537.156	23506365.015	
12	7081495.313	23506369.597	
16	7081484.836	23506303.162	
17	7081484.318	23506298.290	
19	7081490.402	23506355.548	
20	7081493.735	23506355.183	
22	7081534.671	23506365.287	
23	7081533.093	23506350.873	
rp	7081537.858	23506371.385	
rp	7081579.058	23506366.873	
21	7081535.578	23506350.601	poistuva pyykki

KOORDINAATTIJÄRJESTELMÄ /
KOORDINATSYSTEM
X,Y: ETRS-GK23
Z: N2000

MUODOSTUMINEN / TOMTBILDNING					
Kiinteistö/Fastighet	P-ala/Areal	Osa/Del	Osa määräalasta/ Del av outbrutna området	Muodostaja/Bildare	Tilan nimi/ Fastighetens namn
272-1-13-12	6435	6399		272-1-13-7	
		36		272-1-13-8	
272-1-13-13	574	574		272-1-13-8	

K3 = johtorasite

TONTTIJAKO / TONTTIJAON MUUTOS TOMTINDELNING / ÄNDRING AV TOMTINDELNING				1:1000	Kokkola / Karleby 272	
ASEMAKAAVA DETALJPLAN		272 1/80	HYVÄKSYTTY GODKÄND	25.09.2017	TJ-KARTTA TI-KARTA	
					00101304	
EDELLINEN TONTTIJAKO FÖREGÅENDE TOMTINDELNING		00101303	26.11.2024			
POHJAKARTAN HYVÄKSYI JA TONTTIJAON LAATI BASKARTAN GODKÄNDE OCH TOMTINDELNINGEN VERKSTÄLLDE					KAUP. OSA STADSDEL	
LASKI RÄKN		AVa	MAANMITTAUSINSINÖÖRI LANTMÄTERIINGENJÖR		1	
PIIRSI RIT					KORTTELI KVARTER	
TARK GRANSK			Jenni Paavola		13	
					TONTIT TOMTER	
					12,13	
HYVÄKSYNYT GODKÄND						
KUULUTETTU KUNGJORD						