


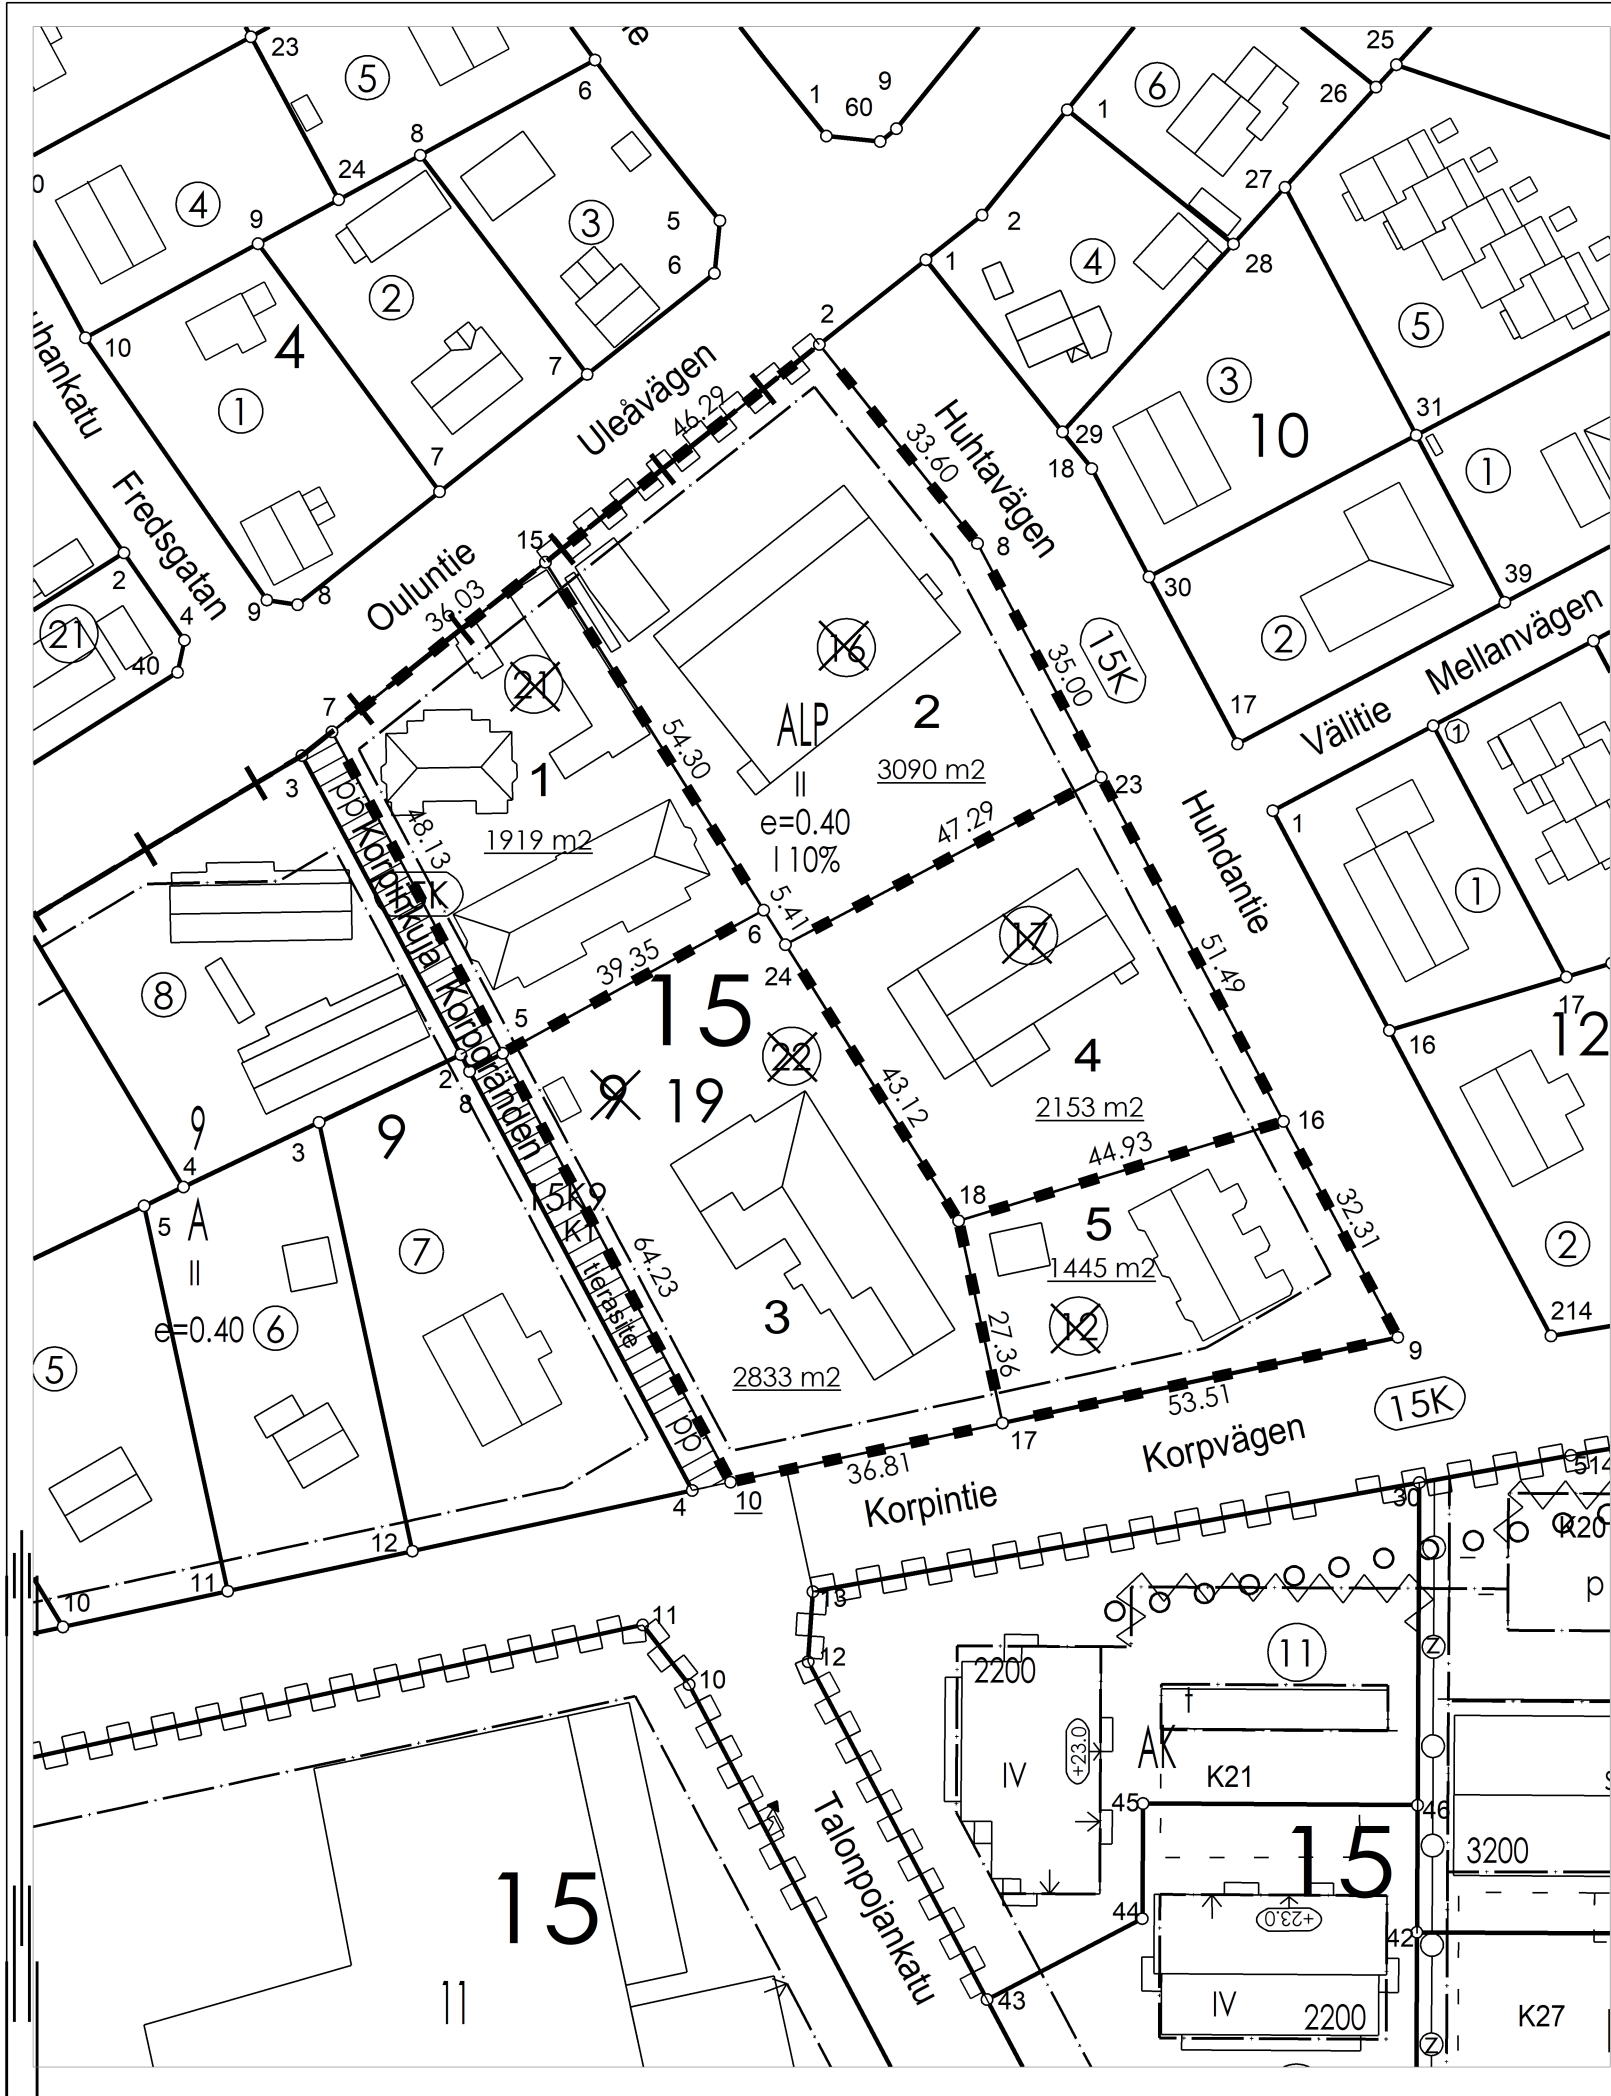

TONTTIJAKOALUEELLA VOI SIJAITA MAANALAISIA JOHTOJA

MUODOSTUMINEN / TOMTBILDNING					
Kiinteistö/Fastighet	P-ala/Areal	Osa/Del	Osa määräalasta/ Del av outbrutna området	Muodostaja/Bildare	Tilan nimi/ Fastighetens namn
272-15-19-1	1919	1919		272-15-9-21	
272-15-19-2	3090	3090		272-15-9-16	
272-15-19-3	2833	2833		272-15-9-22	
272-15-19-4	2153	2153		272-15-9-17	
272-15-19-5	1445	1445		272-15-9-12	

KOORDINAATTILUETTELO KOORDINATFÖRTECKNING			
N:O	X	Y	Rajamerkin laatu Gränsmärkets art
2	7082154.284	23507830.233	
5	7082060.565	23507788.357	betonipyykki
6	7082079.493	23507822.861	betonipyykki
7	7082103.072	23507765.776	betonipyykki
8	7082127.975	23507851.137	
9	7082022.994	23507906.755	
15	7082125.486	23507793.988	putki maakivessä
16	7082051.547	23507891.628	
17	7082011.650	23507854.463	
18	7082038.393	23507848.663	
23	7082097.048	23507867.522	
24	7082074.914	23507825.736	
10	7082003.846	23507818.489	

KOORDINAATTIJÄRJESTELMÄ /
KOORDINATSYSTEM
X,Y: ETRS-GK23
Z: N2000

TONTTIJAKO / TONTTIAON MUUTOS TOMTINDELNING / ÄNDRING AV TOMTINDELNING		1:1000	Kokkola / Karleby 272
ASEMAKAAVA DETALJPLAN	272 15/37	HYVÄKSYTTY GODKÄND	17.02.2020
EDELINEN TONTTIJAKO FÖREGÅENDE TOMTINDELNING 1) 01500908 15.11.1999 2) 1593 3.1.1957 3) 1597 15.3.1991			TJ-KARTTA TI-KARTA 01501901
POHJAKARTAN HYVÄKSYI JA TONTTIAON LAATI BASKARTAN GODKÄNDE OCH TOMTINDELNINGEN VERKSTÄLLDE			KAUP. OSA STADSDEL 15
LASKI RÄKN AVa			KORTTELI KVARTER 19
PIIRSI RIT			TONTIT TOMTER 1-5
TARK GRANSK Jenni Paavola			
HYVÄKSYNYT GODKÄND			
KUULUTETTU KUNGJORD			