


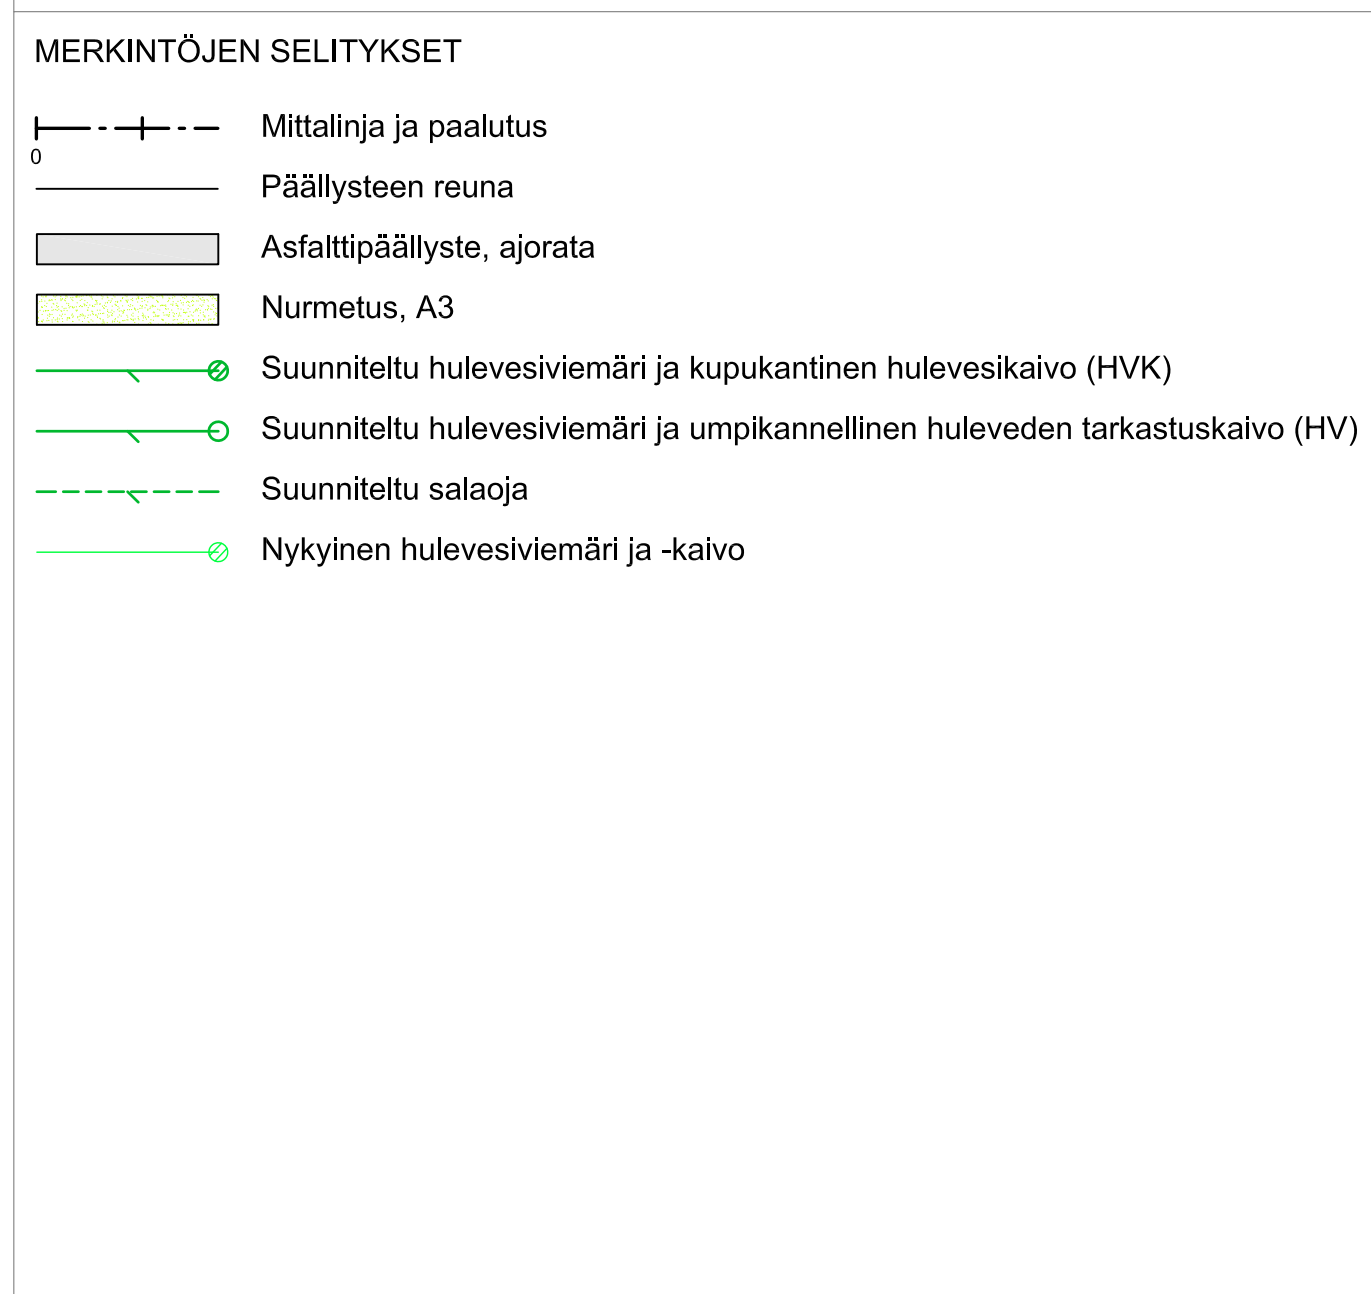

KÅKSINTIE KATUSUUNNITELMA Asemapiirustus																							
 KOKKOLAN KAUPUNKI KARLEBY STAD	<table border="1"> <tr> <td>MUUTOS ÄNDRING</td> <td></td> <td></td> </tr> <tr> <td>PIIRTÄNYT RITAD</td> <td>1. 9. 2026</td> <td>E. Timonen</td> </tr> <tr> <td>SUUNNITTELLUT PLANERAD</td> <td>1. 9. 2026</td> <td>E. Timonen</td> </tr> <tr> <td>TARKISTANUT GRANSKAD</td> <td></td> <td></td> </tr> <tr> <td>HYVÄKSYNYT GODKÄND</td> <td></td> <td></td> </tr> <tr> <td>VAHVISTANUT</td> <td></td> <td></td> </tr> <tr> <td>FASTSTÄLLD</td> <td></td> <td></td> </tr> </table>		MUUTOS ÄNDRING			PIIRTÄNYT RITAD	1. 9. 2026	E. Timonen	SUUNNITTELLUT PLANERAD	1. 9. 2026	E. Timonen	TARKISTANUT GRANSKAD			HYVÄKSYNYT GODKÄND			VAHVISTANUT			FASTSTÄLLD		
MUUTOS ÄNDRING																							
PIIRTÄNYT RITAD	1. 9. 2026	E. Timonen																					
SUUNNITTELLUT PLANERAD	1. 9. 2026	E. Timonen																					
TARKISTANUT GRANSKAD																							
HYVÄKSYNYT GODKÄND																							
VAHVISTANUT																							
FASTSTÄLLD																							
KAUPUNKIYMPÄRISTÖ STADSMILJÖ KAUPUNKISUUNNITTELU PLANERING KAUPPATORI 5, 67100 KOKKOLA, PL 43, 67101 KOKKOLA Puhelinväihte (06) 8289 111, www.kokkola.fi	MITTAKAAVA SKALA 1: 500 PIIR. RITN. N^o 5237a																						