

Hulevesiviemäri, sisäpohjan korkeus, mitat ja laatu

Paalu, kaivoväli ja kaltevuus

Jätevesiviemäri, sisäpohjan korkeus, mitat ja laatu

Paalu, kaivoväli ja kaltevuus

Vesijohto, putken laen korkeus, mitat ja laatu

Paalu

Putkien perustamistapa



Päällysrakenne

Tasausviivan korkeus


Maanpinnan korkeus

Kaarevuus


Ajoradan sivukaltevuus

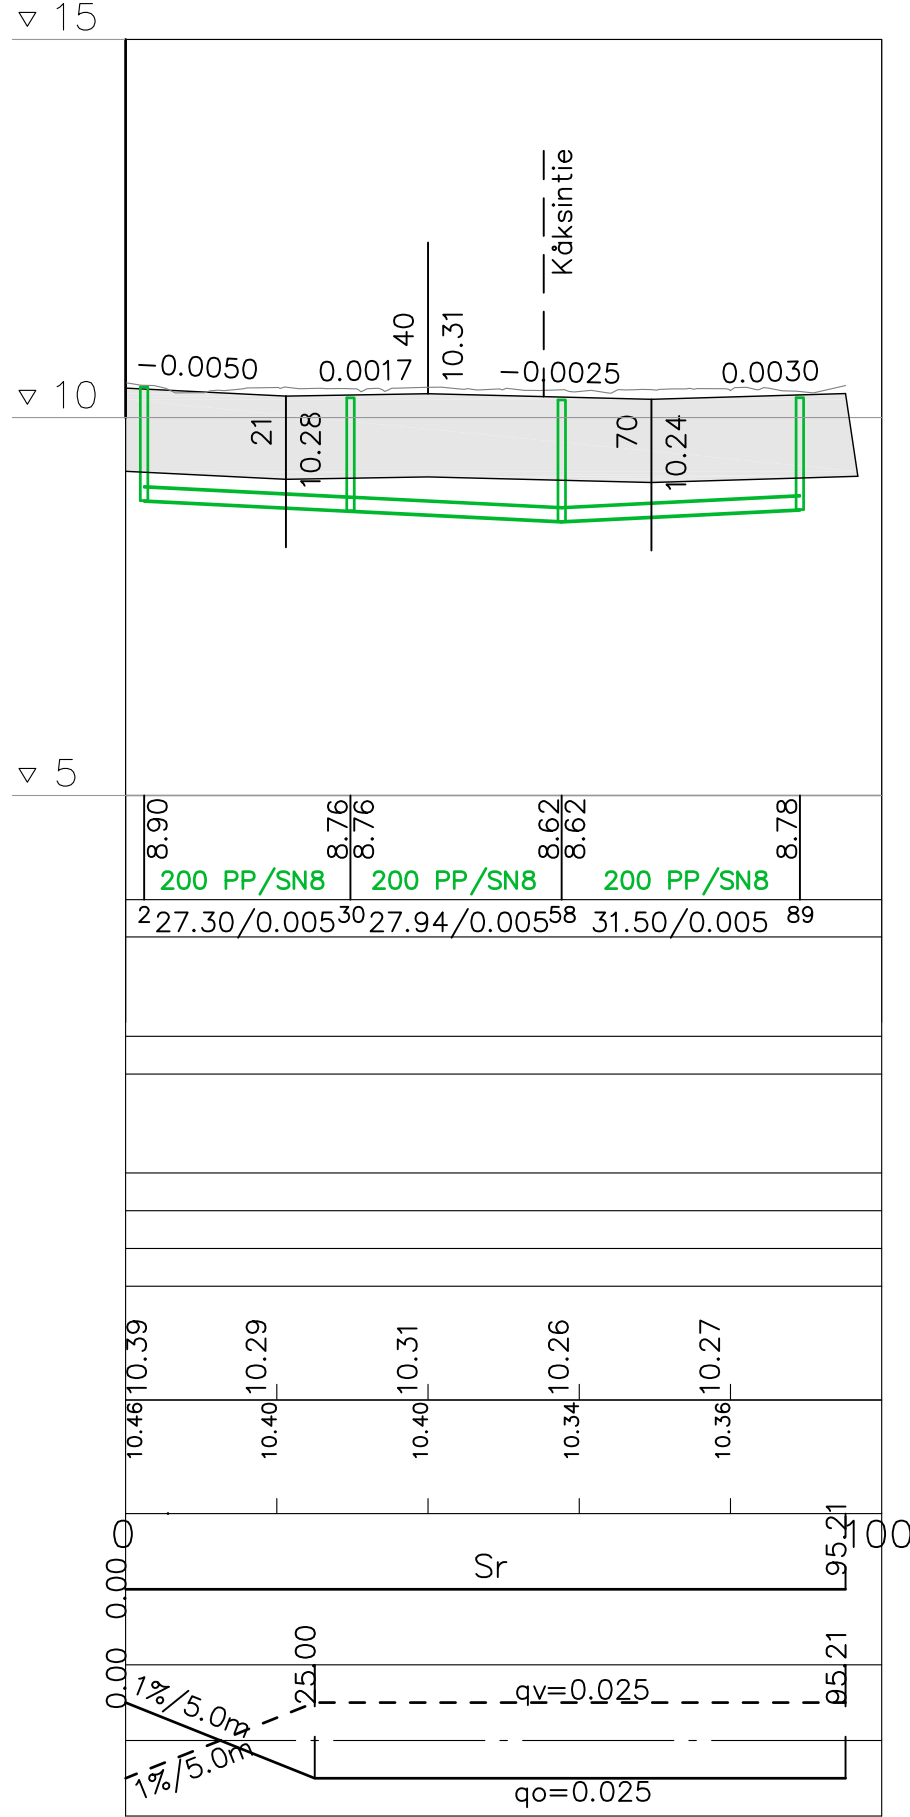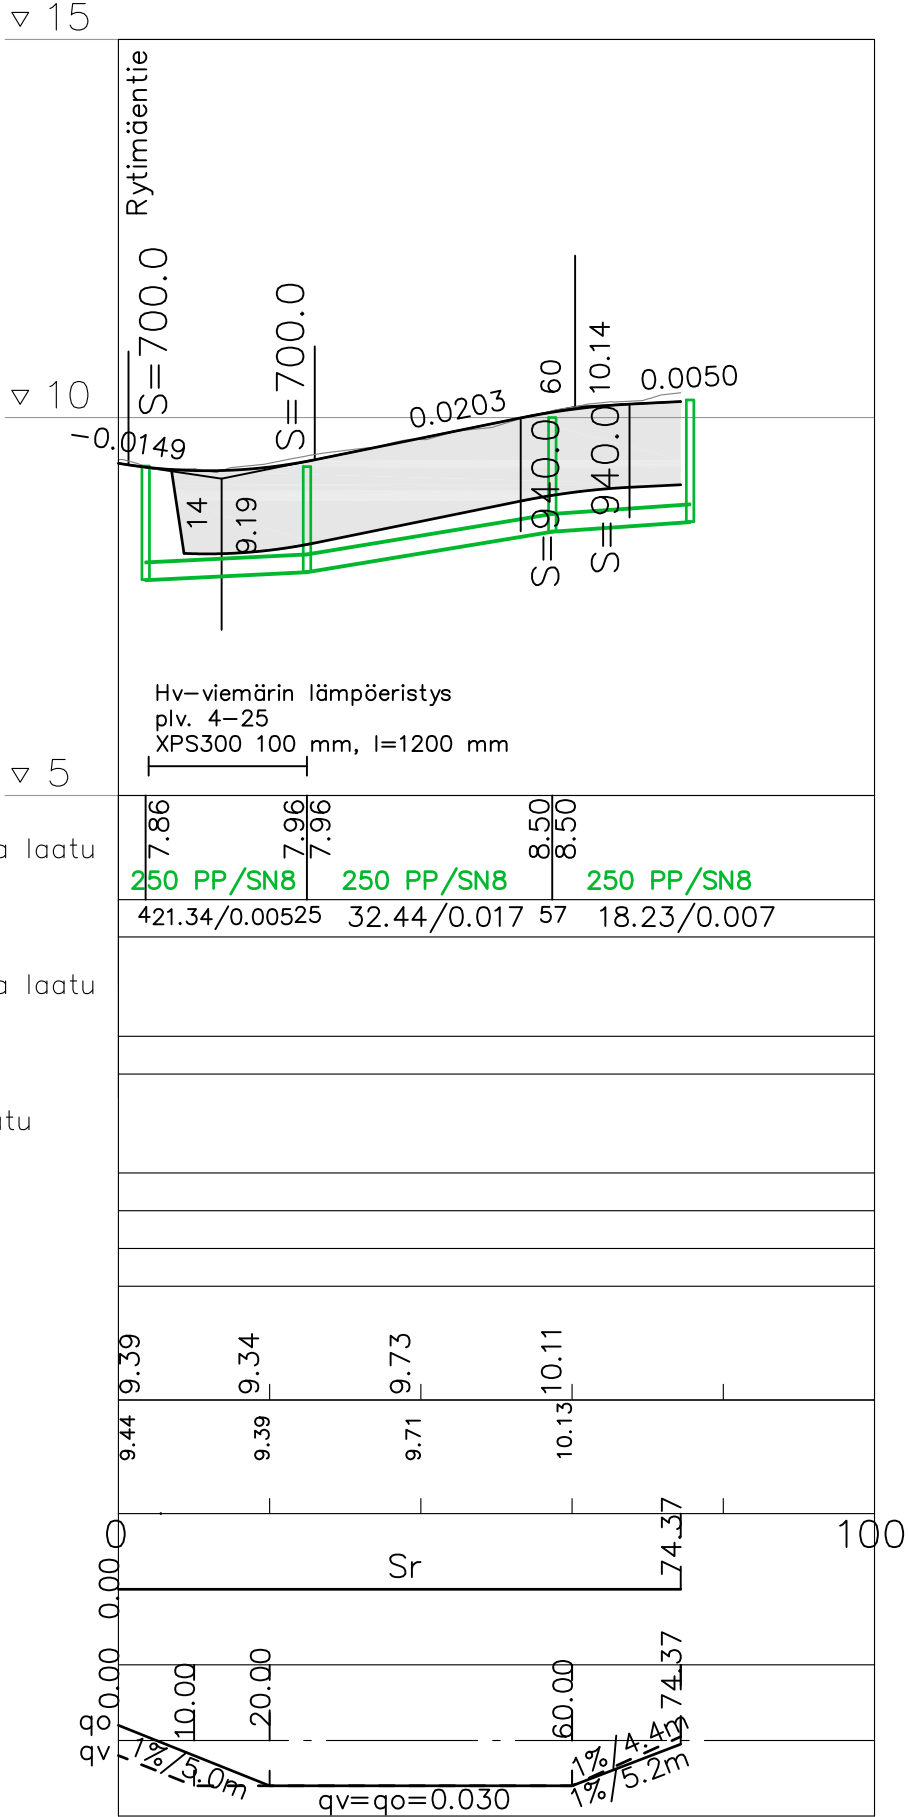

POIKKILEIKKAUS A - A 1:100

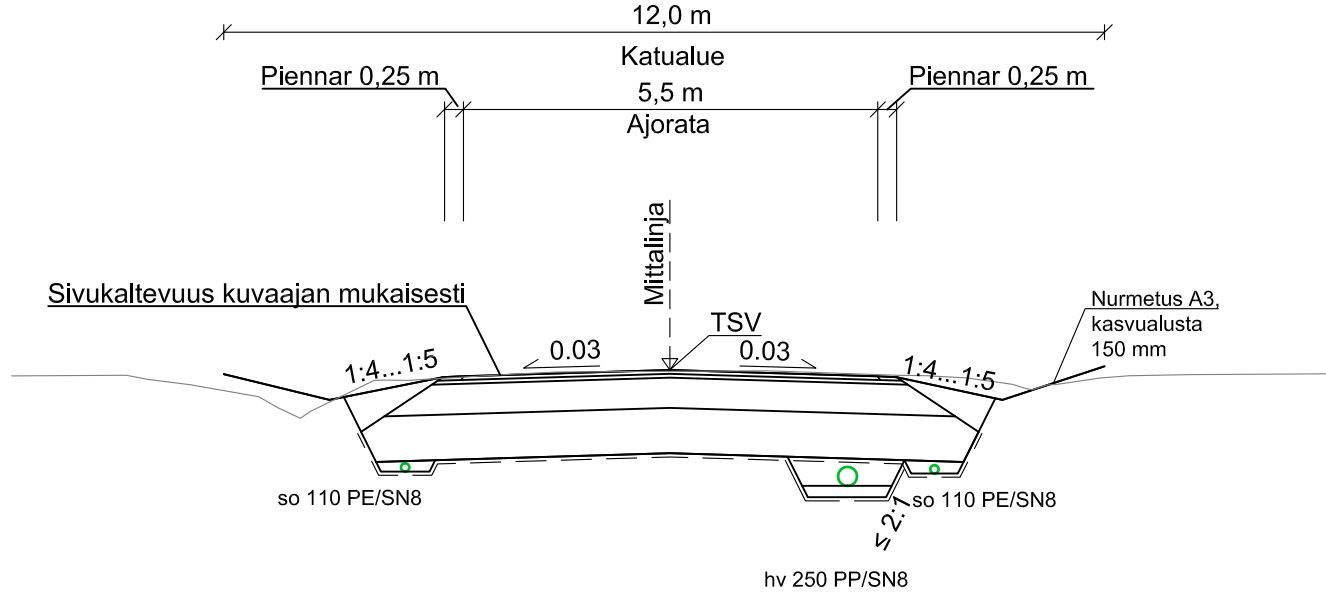

POIKKILEIKKAUS B - B 1:100

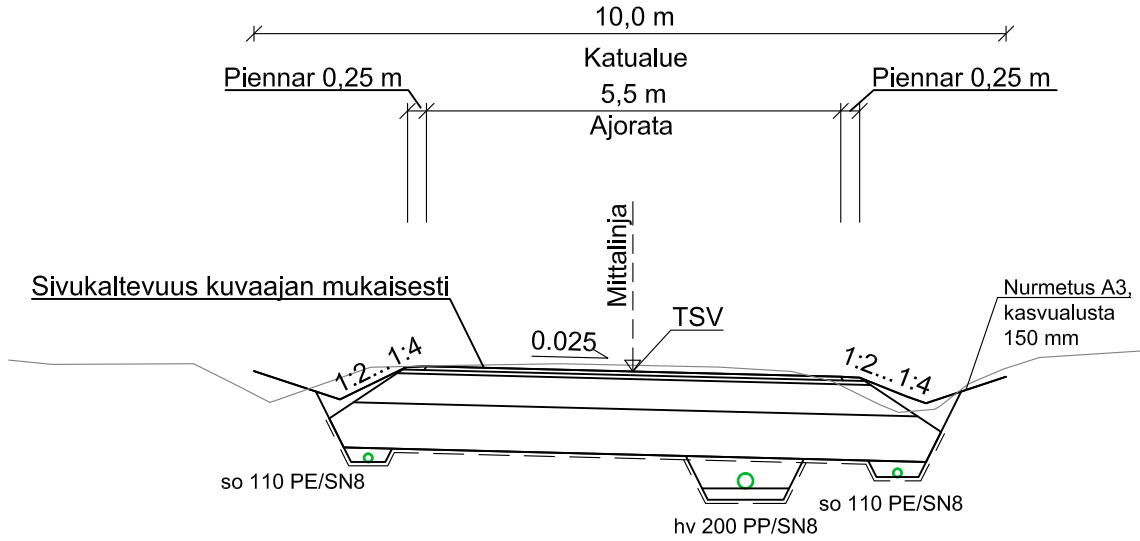

Päällysrakenteet

Päällyste	AB 16	50 mm
Profilointikerros	KaM 0/32	50 mm
Kantava/Jakava	KaM 0/63	400 mm
Suodatinkerros	Hk	600 mm
Suodatinkangas	N3	
		Yht. 1100 mm

Putkikaivannot

Alkutäyttö	KaM 0/16	300 mm putken laen yläpuolelle
Asennuslusta	KaM 0/16	150 mm
Suodatinkangas	N3	

KOORDINAATTIJÄRJESTELMÄ ETRS-GK23, KORKEUSJÄRJESTELMÄ N2000

KÄKSINTIE

KATUSUUNNITELMA
Pituusleikkaus ja rakenteelliset tyyppipoikkileikkaukset



KOKKOLAN KAUPUNKI
KARLEBY STAD

KAUPUNKIYMPÄRISTÖ
STADSMILJÖ

KAUPUNKISUUNNITTELU
PLANERING

KAUPPATORI 5, 67100 KOKKOLA, PL 43, 67101 KOKKOLA
Puhelinvaihe (06) 8289 111, www.kokkola.fi

MUUTOS ÄNDRING		
PIIRTÄNYT RITAD	1. 9. 2026	E.Timonen
SUUNNITELLUT PLANERAD	1. 9. 2026	E.Timonen
TARKISTANUT GRANSKAD		
HYVÄKSYNYT GODKÄND		
VAHVISTANUT FASTSTÄLLD		

MITTAKAAVA
SKALA 1: 1000/1: 100, 1: 100

PIIR.
RITN. № 5237b