


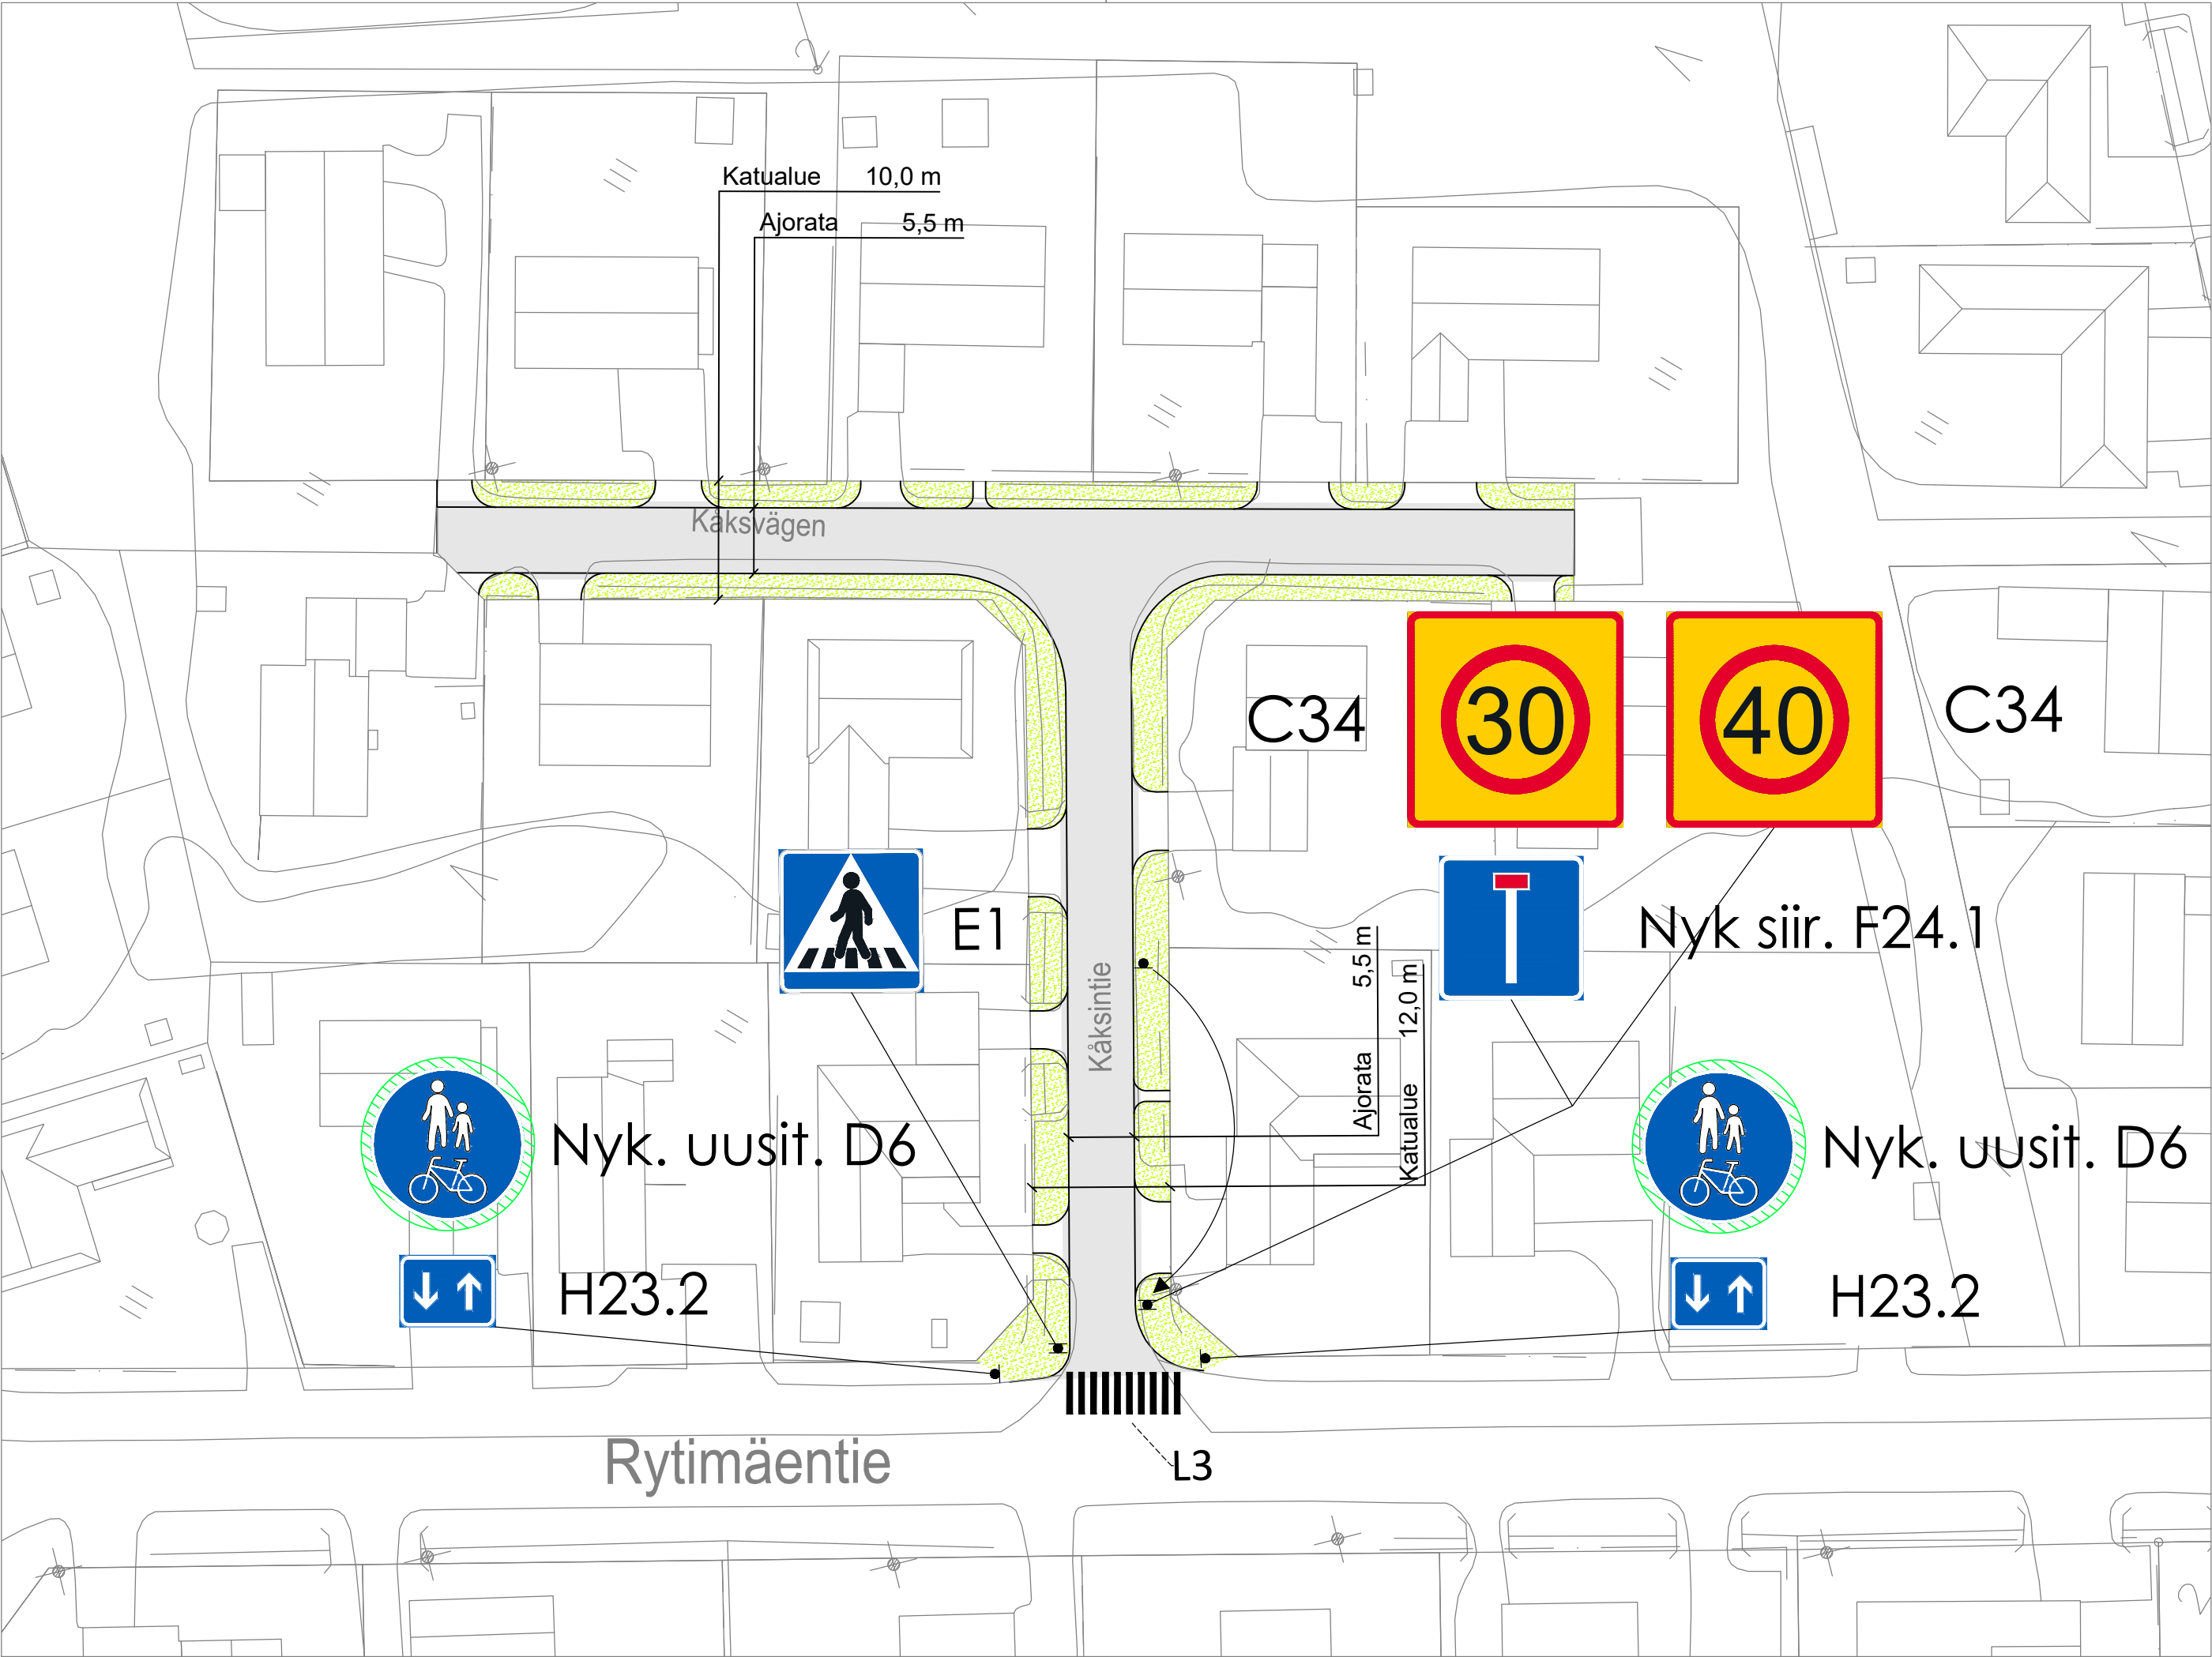

LIKENNEMERKKIEN NIMIÖ- JA KARTTAMERKINNÄT

- Nyk. = Nykyinen liikennemerkki
- Nyk. siir. = Nykyinen liikennemerkki siirretään
- Nyk. uusit. = Nykyinen liikennemerkki uusitaan
- Nyk. pois. = Nykyinen liikennemerkki poistetaan

I = suuri kokoinen liikennemerkki, s = pieni kokoinen liikennemerkki

Uudet liikennemerkit ja normaalikokoiset liikennemerkit esitetään ilman erillistä merkintää nimiössä

LIKENNEMERKKIEN KAPPALEMÄÄRÄLUETTELO
Ø = halkaisija

NYKYISET

TUNNUS	NIMI	KPL-MÄÄRÄ	KOKO	LISÄTIETO	TOIMENPIDE
D6	YHDISTETTY PYÖRÄTIE JA JALKAKÄYTÄVÄ	2	640	vanha ulkoasu	UUSITAAN
F24.1	UMPTIE	1	600		SIIRRETÄÄN

UUDET

TUNNUS	NIMI	KPL-MÄÄRÄ	KOKO	LISÄTIETO
C34	NOPEUSRAJOITUSALUE	1	900x900, Ø=640	"30"
		1	900x900, Ø=640	"40"
E1	SUOJATIE	1	600x600	
H23.2	KAKSISUUNTAINEN PYÖRÄTIE	2	400x300	

SUUNNITELMAN TIEMERKINNÄT

UUDET TAI UUSITTAVAT

TUNNUS	NIMI	KPL-MÄÄRÄ	MITOITUS	MERKINTÄTAPA
L3	SUOJATIE	10	pit. 3,5 m	MAALAU

KOORDINAATTIJÄRJESTELMÄ ETRS-GK23, KORKEUSJÄRJESTELMÄ N2000

KÅKSINTIE

LIIKENTEENOHJAUS SUUNNITELMA
Asemapiirustus ja kappalemääräluettelo



KOKKOLAN KAUPUNKI
KARLEBY STAD

KAUPUNKIYMPÄRISTÖ
STADSMILJÖ

KAUPUNKISUUNNITTELU
PLANERING

KAUPPATORI 5, 67100 KOKKOLA, PL 43, 67101 KOKKOLA
Puhelinvaihe (06) 8289 111, www.kokkola.fi

MUUTOS ÄNDRING		
PIIRTÄNYT RITAD		M.KÄYHKÖ
SUUNNITELLUT PLANERAD		M.KÄYHKÖ
TARKISTANUT GRANSKAD		A.KORKIAKANGAS
HYVÄKSYNYT GODKÄND		
VAHVISTANUT FASTSTÄLLD		

MITTAKAAVA SKALA	1: 500
PIIR. RITN.	Nº 5237c