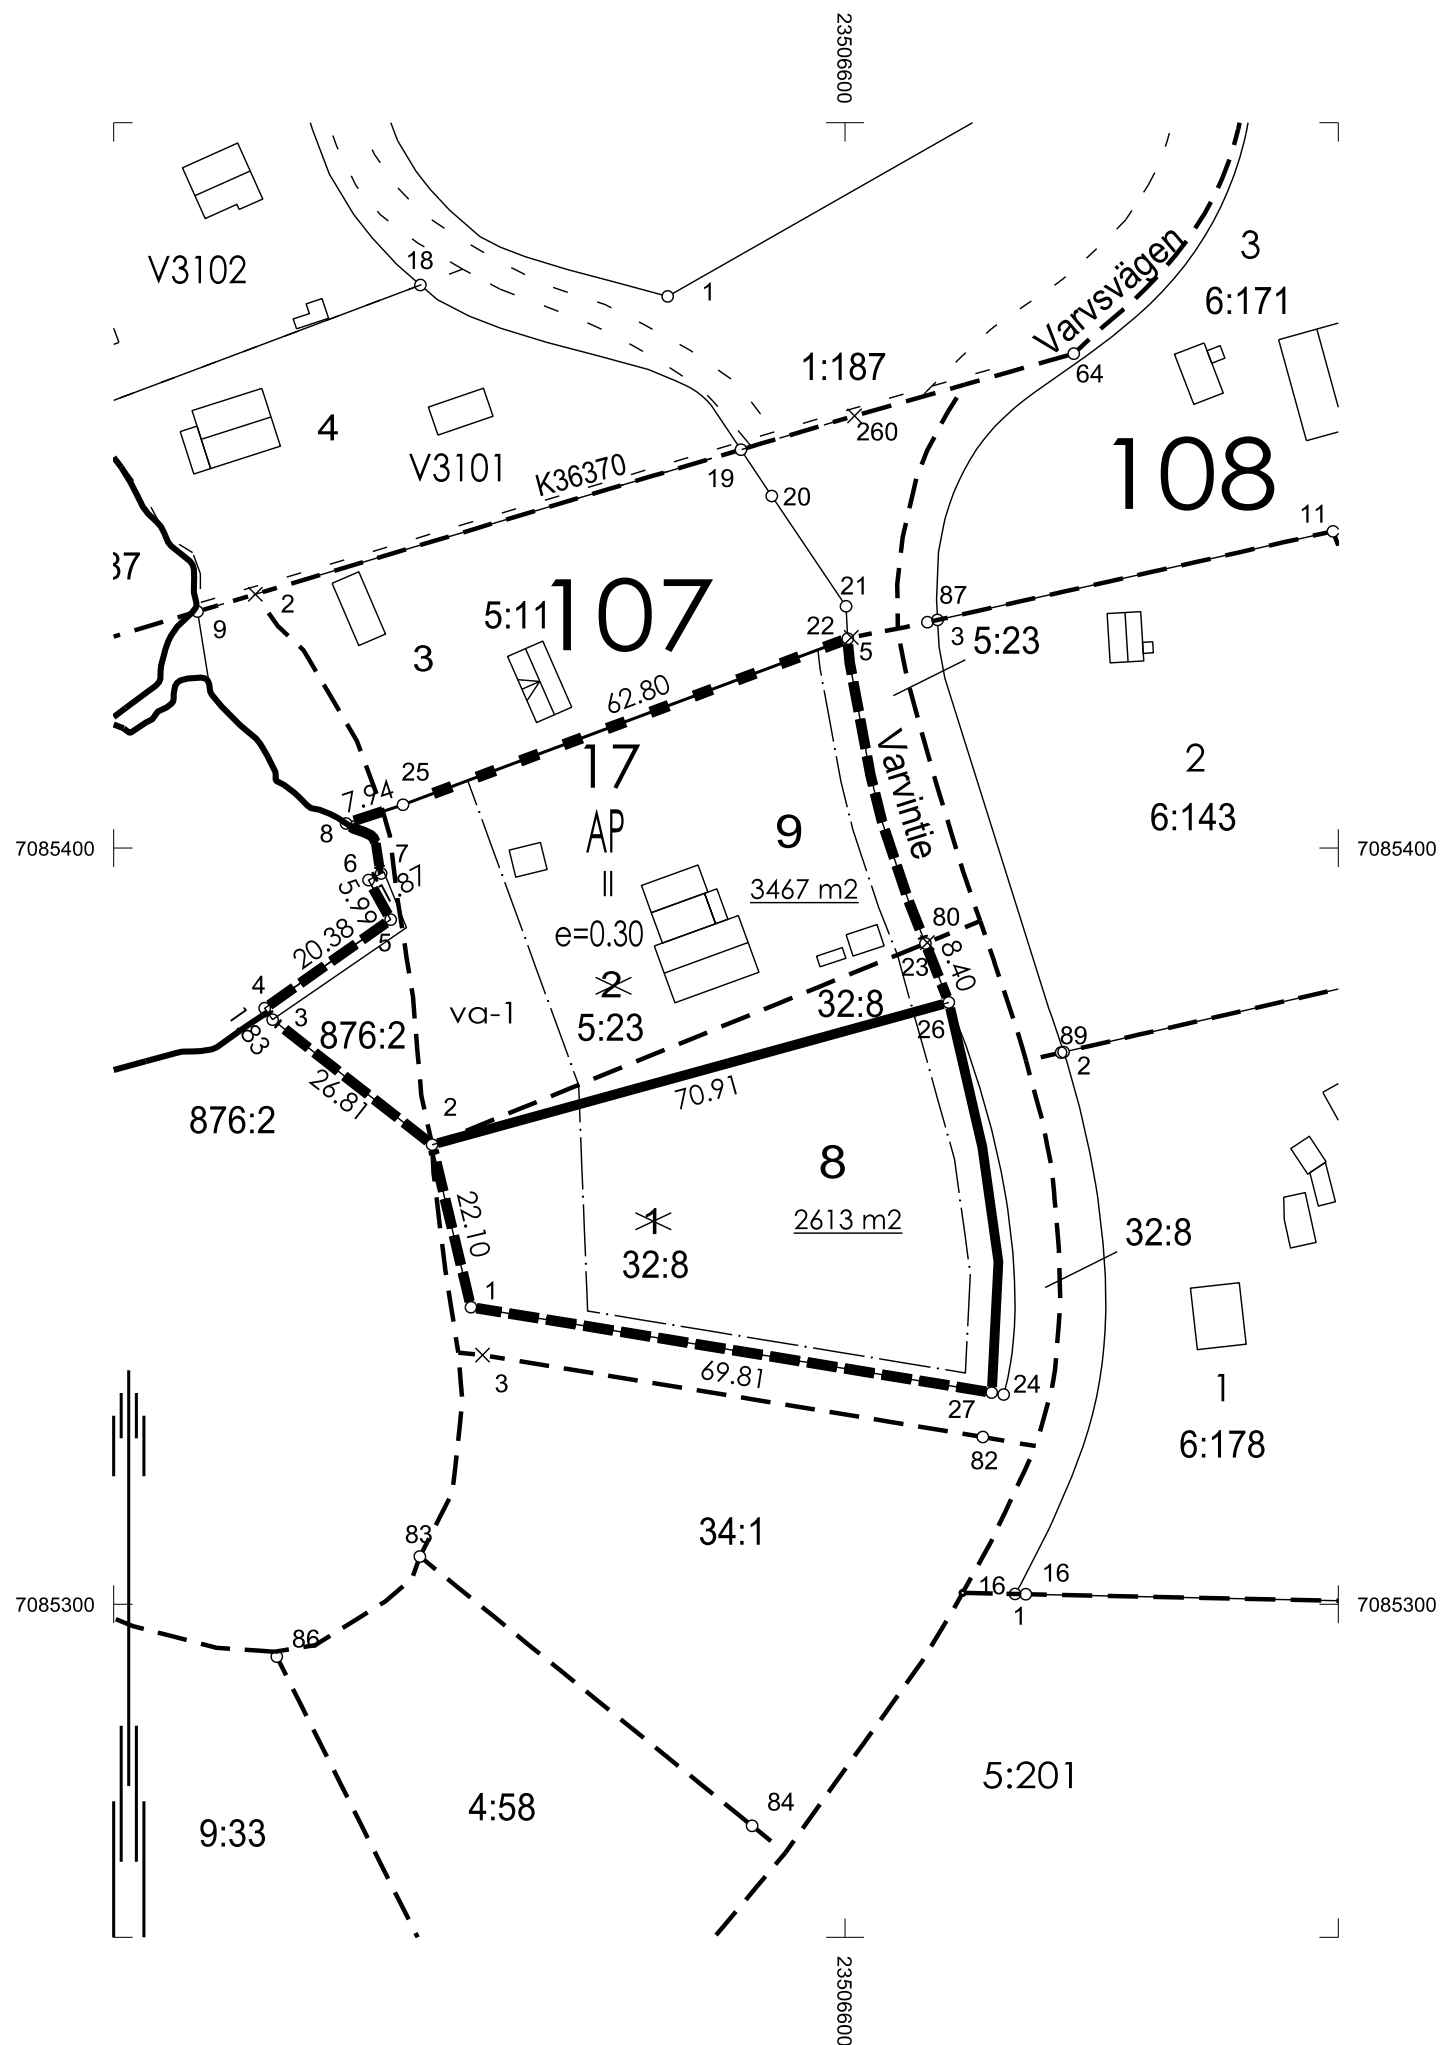


KOORDINAATTILUETTELO
KOORDINATFÖRTECKNING

N:O	X	Y	Rajamerkin laatu Gränsmärkets art
1	7085339.280	23506550.531	
2	7085360.774	23506545.376	
3	7085377.308	23506524.274	
4	7085378.806	23506523.229	
5	7085390.538	23506539.892	
6	7085395.771	23506536.973	
7	7085396.646	23506538.628	
8	7085403.260	23506533.991	
22	7085427.696	23506600.369	
23	7085387.389	23506610.645	
25	7085405.735	23506541.537	
26	7085379.586	23506613.744	
27	7085327.990	23506619.425	

KOORDINAATTIJÄRJESTELMÄ /
KOORDINATSYSTEM

X,Y: ETRS-GK23
Z: N2000

TONTTIJAKOALUEELLA VOI SIJAITA MAANALAISIA JOHTOJA

MUODOSTUMINEN / TOMTBILDNING

Kiinteistö/Fastighet	P-ala/Areal	Osa/Del	Osa määräalasta/ Del av outbrutna området	Muodostaja/Bildare	Tilan nimi/ Fastighetens namn
272-107-17-8	2613	2613		272-405-32-8	Vikåcorp
272-107-17-9	3467	2831		272-405-5-23	VARVET
		296		272-405-32-8	Vikåcorp
		340		272-405-876-2	ABRAHAMSVIKEN

TONTTIAJAKO / TONTTIAJON MUUTOS		1:1000		Kokkola / Karleby 272	
TOMTINDELNING / ÄNDRING AV TOMTINDELNING					
ASEMAKAAVA DETALJPLAN		272 131/1	HYVÄKSYTTY GODKÄND	18.06.2025	
					TJ-KARTTA TI-KARTA
					10701702
EDELLINEN TONTTIAJAKO FÖREGÅENDE TOMTINDELNING		10701701	23.9.2022		
POHJAKARTAN HYVÄKSYI JA TONTTIAJON LAATI BASKARTAN GODKÄNDE OCH TOMTINDELNINGEN VERKSTÄLLDE					
LASKI RÄKN	SKo	MAANMITTAUSINSINÖÖRI LANTMÄTERIINGENJÖR		KAUP. OSA STADSDEL	
PIIRSI RIT	SKo			KORTTELI KVARTER	
TARK GRANSK				TONTIT TOMTER	
				8,9	
HYVÄKSYNT GODKÄND		Jenni Paavola			
KUULUTETTU KUNGLIG					