


POIKKILEIKKAUKSET 1:100


PL 85–90
 PL 125–220
 PL 300–335
 PL 400–430

0,25 3.00 3.00 3.00 0,25

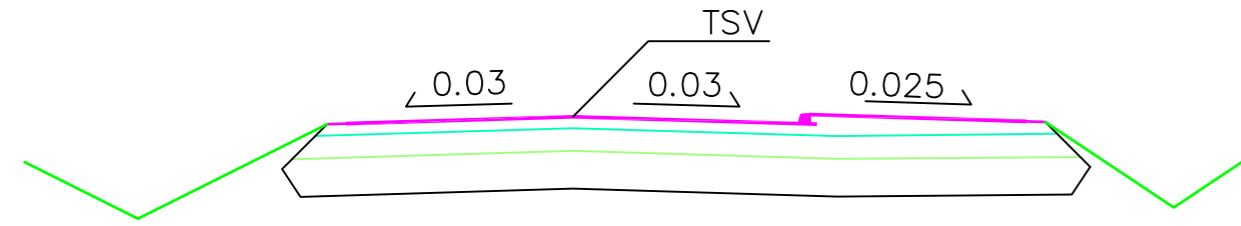


PL 90–125
 PL 220–300
 PL 430–

0,25 3.00 3.00 3.00 0,25

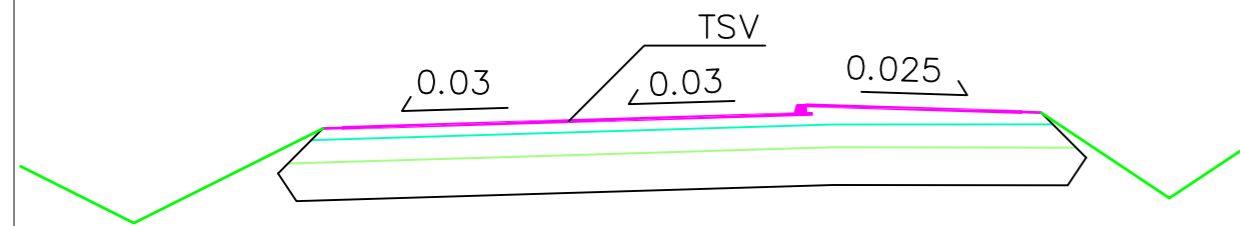

PL 335–400

0,25 3.00 3.00 3.00 0,25

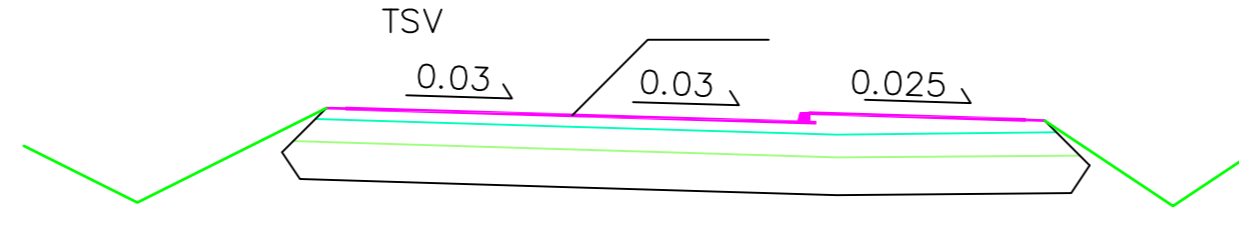

AJORATA:
 kulutuskerros Ab 20/120 50 mm
 Nykyiset kerrokset, pinta muotoillaan uudestaan

PYÖRÄTIE:
 Rakennetaan nykyisen kadun päälle,
 missä pyörätietä levennetään ojan päälle,
 pyörätien rakennekerrokset:

kulutuskerros	Ab 12/100	50 mm
kantavakerros	Mr 0-32	100 mm
jakavakerros	Mr 0-64	150 mm
suodatinkerros	Hiekka	500 mm
Yht.		800 mm

KOORDINAATTIJÄRJESTELMÄ ETRS-GK23, KORKEUSJÄRJESTELMÄ N2000

KRUUNUPYYNTIEN KLV
 VÄLILLÄ KIVENVEISTÄJÄNTIE – KIPINÄ
 POIKKILEIKKAUKSET



KOKKOLAN KAUPUNKI
KARLEBY STAD

TEKNINEN PALVELUKESKUS
 KUNNALLISTEKNINEN SUUNNITTELU

TEKNISKA SERVICECENTRET
 KOMMUNALTEKNISK PLANERING

PL 43 KAUPPATORI 5 67101 KOKKOLA
 Puhelin (06) 8289 111, Faksi (06) 8289 389, www.kokkola.fi

MUUTOS ÄNDRING		
PIIRTÄNT RITAD	26. 6. 2018	TL
SUUNNITELLUT PLANERAD	26. 6. 2018	TL
TARKISTANUT GRANSKAD		
HYVÄKSYNT GODKÄND		
VAHVISTANUT		
FASTSTÄLLD		

MITTAKAAVA
 SKALA 1: 100

PIIR.
 RITN. № 5035c