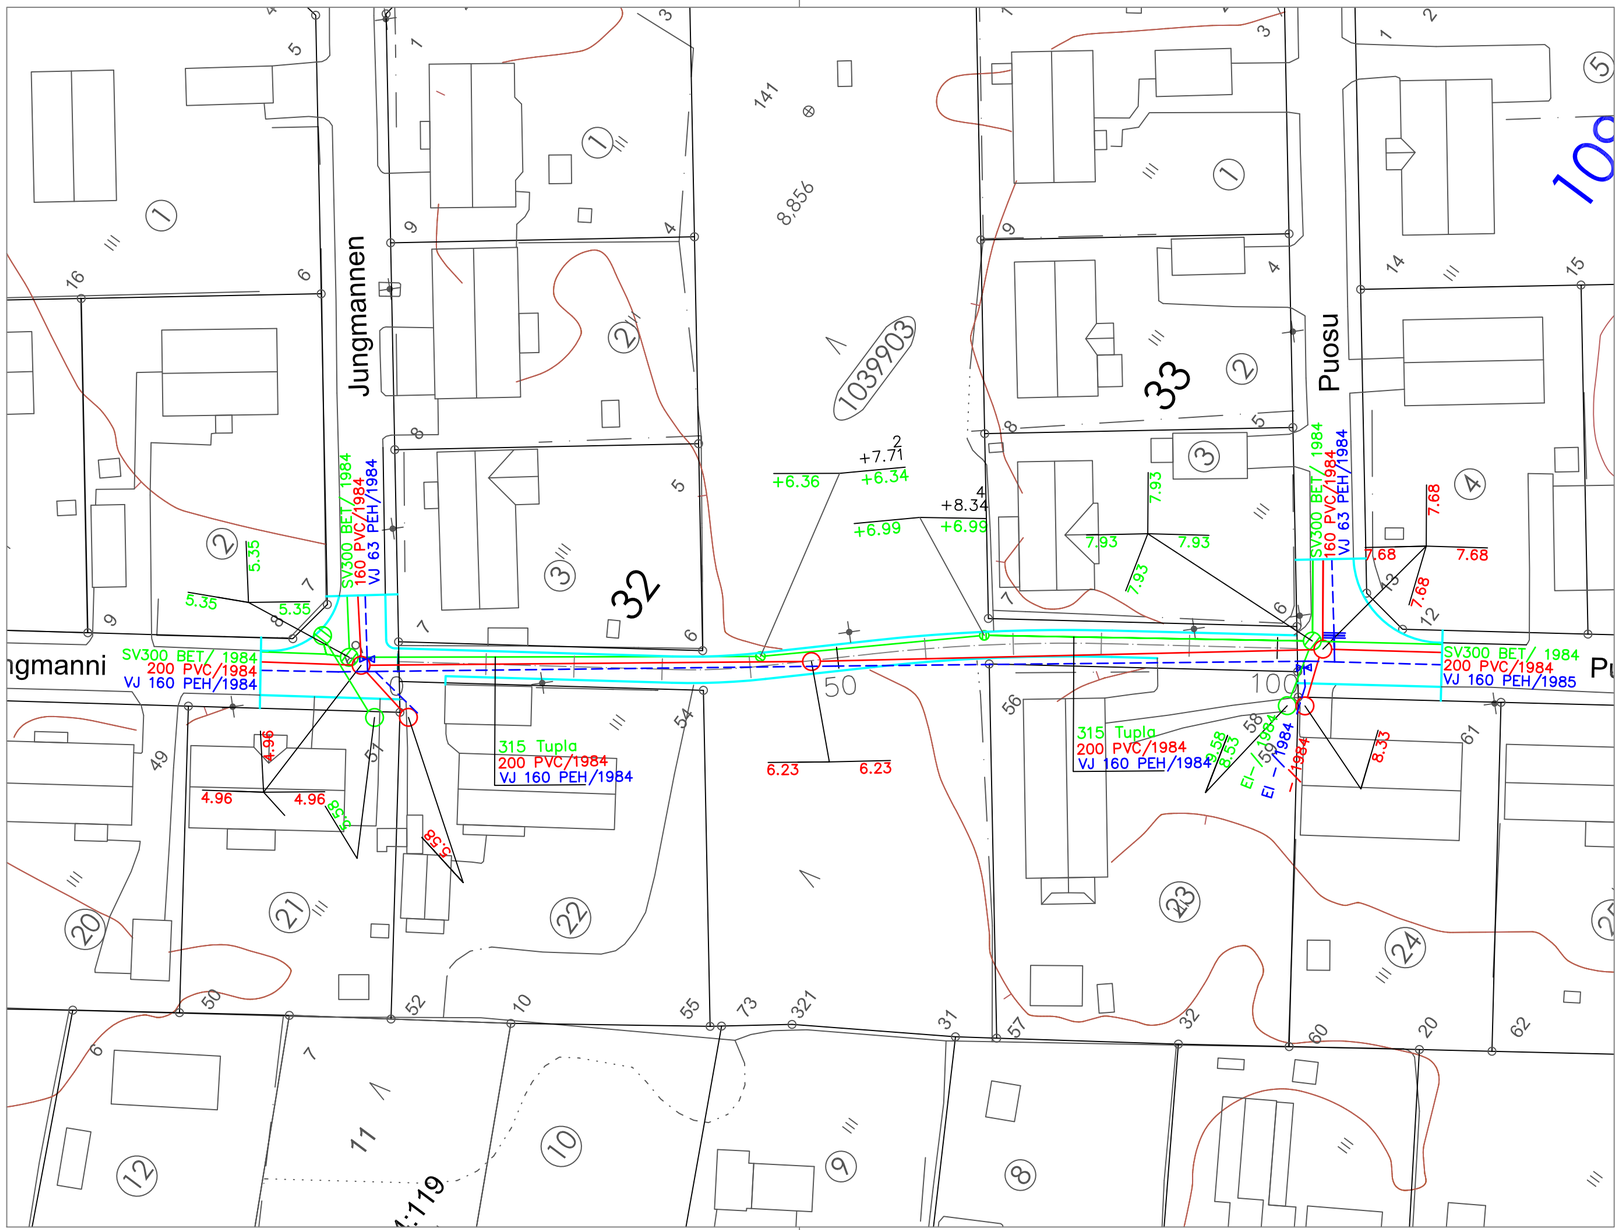

KOORDINAATTIJÄRJESTELMÄ ETRS-GK23, KORKEUSJÄRJESTELMÄ N2000

KLV, välillä Jungmanni–Puosu

ASEMAPIIRROS

KOKKOLAN KAUPUNKI
KARLEBY STAD

TEKNINEN PALVELUKESKUS
KUNNALLISTEKNINEN SUUNNITTELU

TEKNISKA SERVICECENTRET
KOMMUNALTEKNISK PLANERING

PL 43 KAUPPATORI 5 67101 KOKKOLA
Puhelin (06) 8289 111, Faksi (06) 8289 389, www.kokkola.fi

MUUTOS ÄNDRING		
PIIRTÄNYT RITAD	14. 9. 2018	TL
SUUNNITELLUT PLANERAD	14. 9. 2018	TL
TARKISTANUT GRANSKAD		
HYVÄKSYNYT GODKÄND		
VAHVISTANUT FASTSTÄLLD		
MITTAKAAVA SKALA	1: 500	
PIIR. RITN.	Nº 5036a	