


Vesijohto,  
sisäpohjankorkeus, mitat ja laatu  
Paalu

Sadevesiviemäri,  
sisäpohjankorkeus, mitat ja laatu  
Paalu, kaivoväli ja kaltevuus

Jätevesiviemäri,  
sisäpohjankorkeus, mitat ja laatu  
Paalu, kaivoväli ja kaltevuus

Ajoradan tasausviivan korkeus

Maanpinnan korkeus

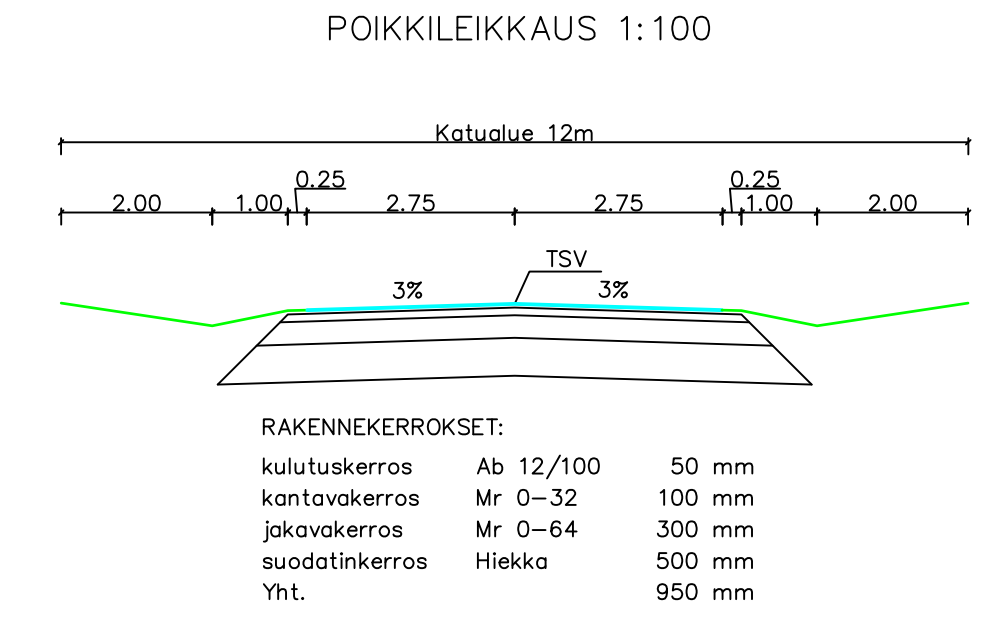

KOORDINAATTIJÄRJESTELMÄ ETRS-GK23, KORKEUSJÄRJESTELMÄ N2000

**KAJUUTTATIE**  
PITUUS- JA POIKKILEIKKAUS



**KOKKOLAN KAUPUNKI**  
**KARLEBY STAD**

KAUPUNKIYMPÄRISTÖ  
STADSMILJÖ  
KAUPUNKISUUNNITTELU  
PLANERING

KAUPPATORI 5, 67100 KOKKOLA, PL 43, 67101 KOKKOLA  
Puhelinvaihte (06) 8289 111, www.kokkola.fi

MUUTOS ÄNDRING		
PIIRTÄNYT RITAD	18. 12. 2018	TL
SUUNNITELTUT PLANERAD	18. 12. 2018	TL
TARKISTANUT GRANSKAD		
HYVÄKSYNYT GODKÄND		
VAHVISTANUT		
FASTSTÄLLD		

MITTAKAVA  
SKALA 1: 500/! : 50 ja 1: 100

PIIR.  
RITN. **№ 5020k**