


POIKKILEIKKAUS 1:100

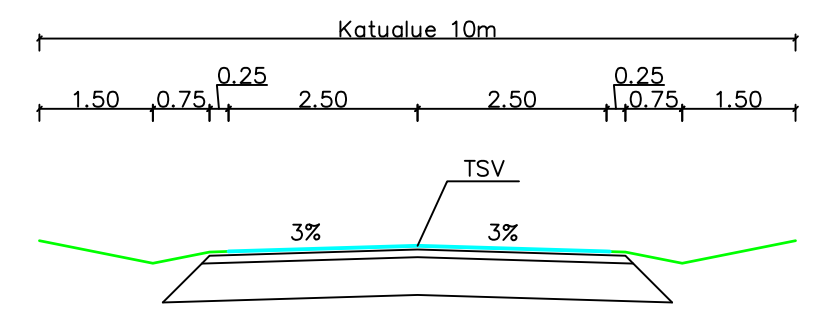

RAKENNEKERROKSET:

kulutuskerros	Ab 16/100	50 mm
kantavakerros	Mr 0-32	100 mm
jakavakerros	Masuuni	500 mm
Yht.		650 mm

KOORDINAATTIJÄRJESTELMÄ ETRS-GK23, KORKEUSJÄRJESTELMÄ N2000

**NOKKOSTIE**  
PITUUS- JA POIKKILEIKKAUS



**KOKKOLAN KAUPUNKI**  
**KARLEBY STAD**

KAUPUNKIYMPÄRISTÖ  
STADSMILJÖ  
KAUPUNKISUUNNITTELU  
PLANERING

KAUPPATORI 5, 67100 KOKKOLA, PL 43, 67101 KOKKOLA  
Puhelinvaihte (06) 8289 111, www.kokkola.fi

MUUTOSÄNDRING		
PIIRTÄNYT RITAD	18. 12. 2018	TL
SUUNNITELLUT PLANERAD	18. 12. 2018	TL
TARKISTANUT GRANSKAD		
HYVÄKSYNYT GODKÄND		
VAHVISTANUT		
FASTSTÄLLD		

MITTAKAIVA  
SKALA 1: 500/! : 50 ja 1: 100

PIIR. RITN. **№ 5041c**