

ISTUTETTAVA KASVILLISUUS

Tunnus	Nimi	Kokoluokka	Ist.et.(m)	Kpl
Lehtipuut				
Acpl	Acer platanoides, metsävaahera	200-250		5
				Lehtipuut, yhteensä 5
Havupensaat				
Pimu	Pinus mugo, vuorimänty	60- 80		20
				Havupensaat, yhteensä 20

PINNOITTEET, REUNUKSET, MUURIT JA KOURUT

Tyyppi	Väri	Lisätietoja	Määrä
Kivituhka		0-8 mm	2000 m2
Sahajouhu			250 m2
Kuorikate			50m2
Turvasora			170m2
Leikkihiekkä			55m2
Luonnonkivireuna hiekkalaatikoon			50jm
Kestopuu Porrassaskelmia			


KALUSTE- JA VARUSTELUETTELO

Tunnus	Varuste	Väri	Lisätieto	Kpl/jm
KALUSTEET JA VARUSTEET				
K 1	Lelulaatikko, Aarrearkku	ruskea	Oma malli	1
K 2	Pöytä-penkki -yhdistelmä		Pääkallio, Oma malli.	1
K 3	Puunymp.penkki, selkänoja	musta	Lehtovuori /oma malli	1
K 4	Kieppitanko	Vihreä	Leikkiset, Rekit-2, (3 osainen)	1

Tunnus	Varuste	Väri	Lisätieto	Määrä
LEIKKIVÄLINEET				
L 1	Tasapainopuomi		Lappset shaker	3 osaa
L 2	Lentokone		Lappset 137920	1
L 3	Krokatiili	vihreä	Hags Allan	1
L 4	Köysisilta	musta	Puuha 010420	1
L 5	Keinu	vihreä	Hags: Omegax2/tangox2/bravo	1
L 6	Hiekkalaatikko		Oma malli	1
L 7	Jousikeinu		Kompan Haj/Delfiini M18701-01P	1
L 8	Juuskuesteaita		Oma valmiste	2
L 9	Karuselli		Lappset heinäsiirikka	1

Tunnus	Varuste	Määrä
VALAISTUS		
V 1	Pylväsvalaisin	7

Tunnus	Varuste	Määrä
OPASTE- JA LIKENEMERKIT		
O 1	Opastaulu/aarrekartta/ Info	1

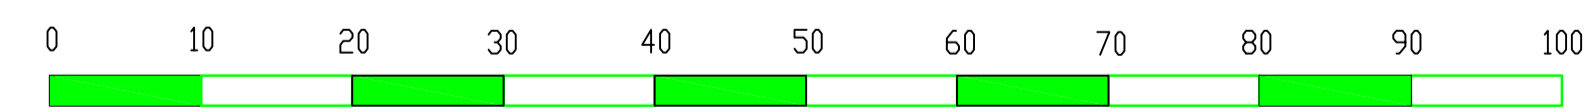

KOORDINAATTIJÄRJESTELMÄ ETRS-GK23, KORKEUSJÄRJESTELMÄ N2000

HANGAKSENPUISTO HANGASPARKEN PUISTOSUUNNITELMA PARKPLAN



KAUPUNKIYMPÄRISTÖ
STADSMLJÖ
KAUPUNKISUUNNITTELU
PLANERING

KAUPPATORI 5, 67100 KOKKOLA, PL 43, 67101 KOKKOLA
Puhelinväylä (06) 8289 111, www.kokkola.fi

MAJORITYS MÖRNING	PERIOD	STATUS
STAD	1. 3. 2019	NM
SUUNNITTELU PLANERING	1. 3. 2019	NM
TARKASTUS GRANSKAD		
HYVÄKSYNT ODKÄND		
INVESTERING FASTSTÄLLD		

MITTAMA
SKALA 1: 500
P.R.
R.N. **Nº 5044**

