

Vesijohto,
sisäpohjankorkeus, mitat ja laatu
PaaluPerustamistapa

Sadevesiviemäri,
sisäpohjankorkeus, mitat ja laatu
Paalu, kaivoväli ja kaltevuus


Paalu, kaivoväli ja kaltevuus

Ajoradan tasausviivan korkeus

Maanpinnan korkeus

	19	20	30	40	50	60	70	80	90	100	110
	7.40	160 Tupla 24.36/0.0109	7.67	So 110 M 47.76/0.0109	8.19						
	8.47	8.58	8.69	8.80	8.91	9.02	9.13	9.24	9.35	9.46	9.47
	7.83	8.03	8.01	7.81	8.17	8.56	9.02	9.19	9.39	9.54	9.46

POIKKILEIKKAUS 1:100

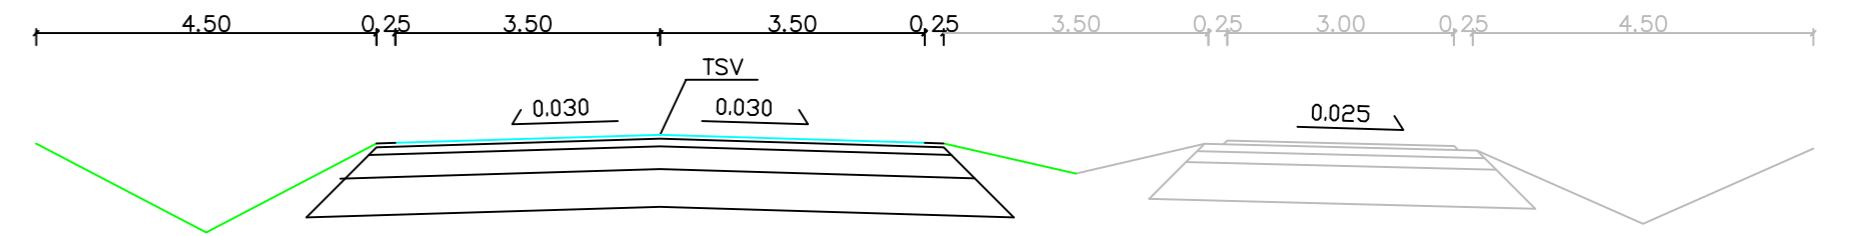

RAKENNEKERROKSET:

kulutuserros	Ab 12/100	50 mm
kantavakerros	Mr 0-32	100 mm
jakavakerros	Mr 0-64	300 mm
suodatinkerros	Hiekka	500 mm
Yht.		950 mm

KOORDINAATTIJÄRJESTELMÄ ETRS-GK23, KORKEUSJÄRJESTELMÄ N2000

KAANAANMAANTIE

KAANAANMAANTIEN RISTEYKSEEN LIITTYVÄT MUUTOKSET
PITUUS- JA POIKKILEIKKAUS



KOKKOLAN KAUPUNKI
KARLEBY STAD

KAUPUNKIYMPÄRISTÖ
STADSMILJÖ

KAUPUNKISUUNNITTELU
PLANERING

KAUPPATORI 5, 67100 KOKKOLA, PL 43, 67101 KOKKOLA
Puhelinvaihte (06) 8289 111, www.kokkola.fi

MUUTOS ÄNDRING		
PIIRTÄNYT RITAD	4. 4. 2019	AK
SUUNNITELLUT PLANERAD	4. 4. 2019	AK
TARKISTANUT GRANSKAD		
HYVÄKSYNYT ODKÄND		
VAHVISTANUT		
FASTSTÄLLD		
MITTAKAAVA SKALA	1: 500/1: 50 ja 1: 100	
PIIR. RITN.	№ 5039d	