

Vesijohto,
sisäpohjankorkeus, mitat ja laatu

PaaluPerustamistapa


Sadevesiviemäri,
sisäpohjankorkeus, mitat ja laatu

Paalu, kaivoväli ja kaltevuus

Paalu, kaivoväli ja kaltevuus


Ajoradan tasausviivan korkeus

Maanpinnan korkeus

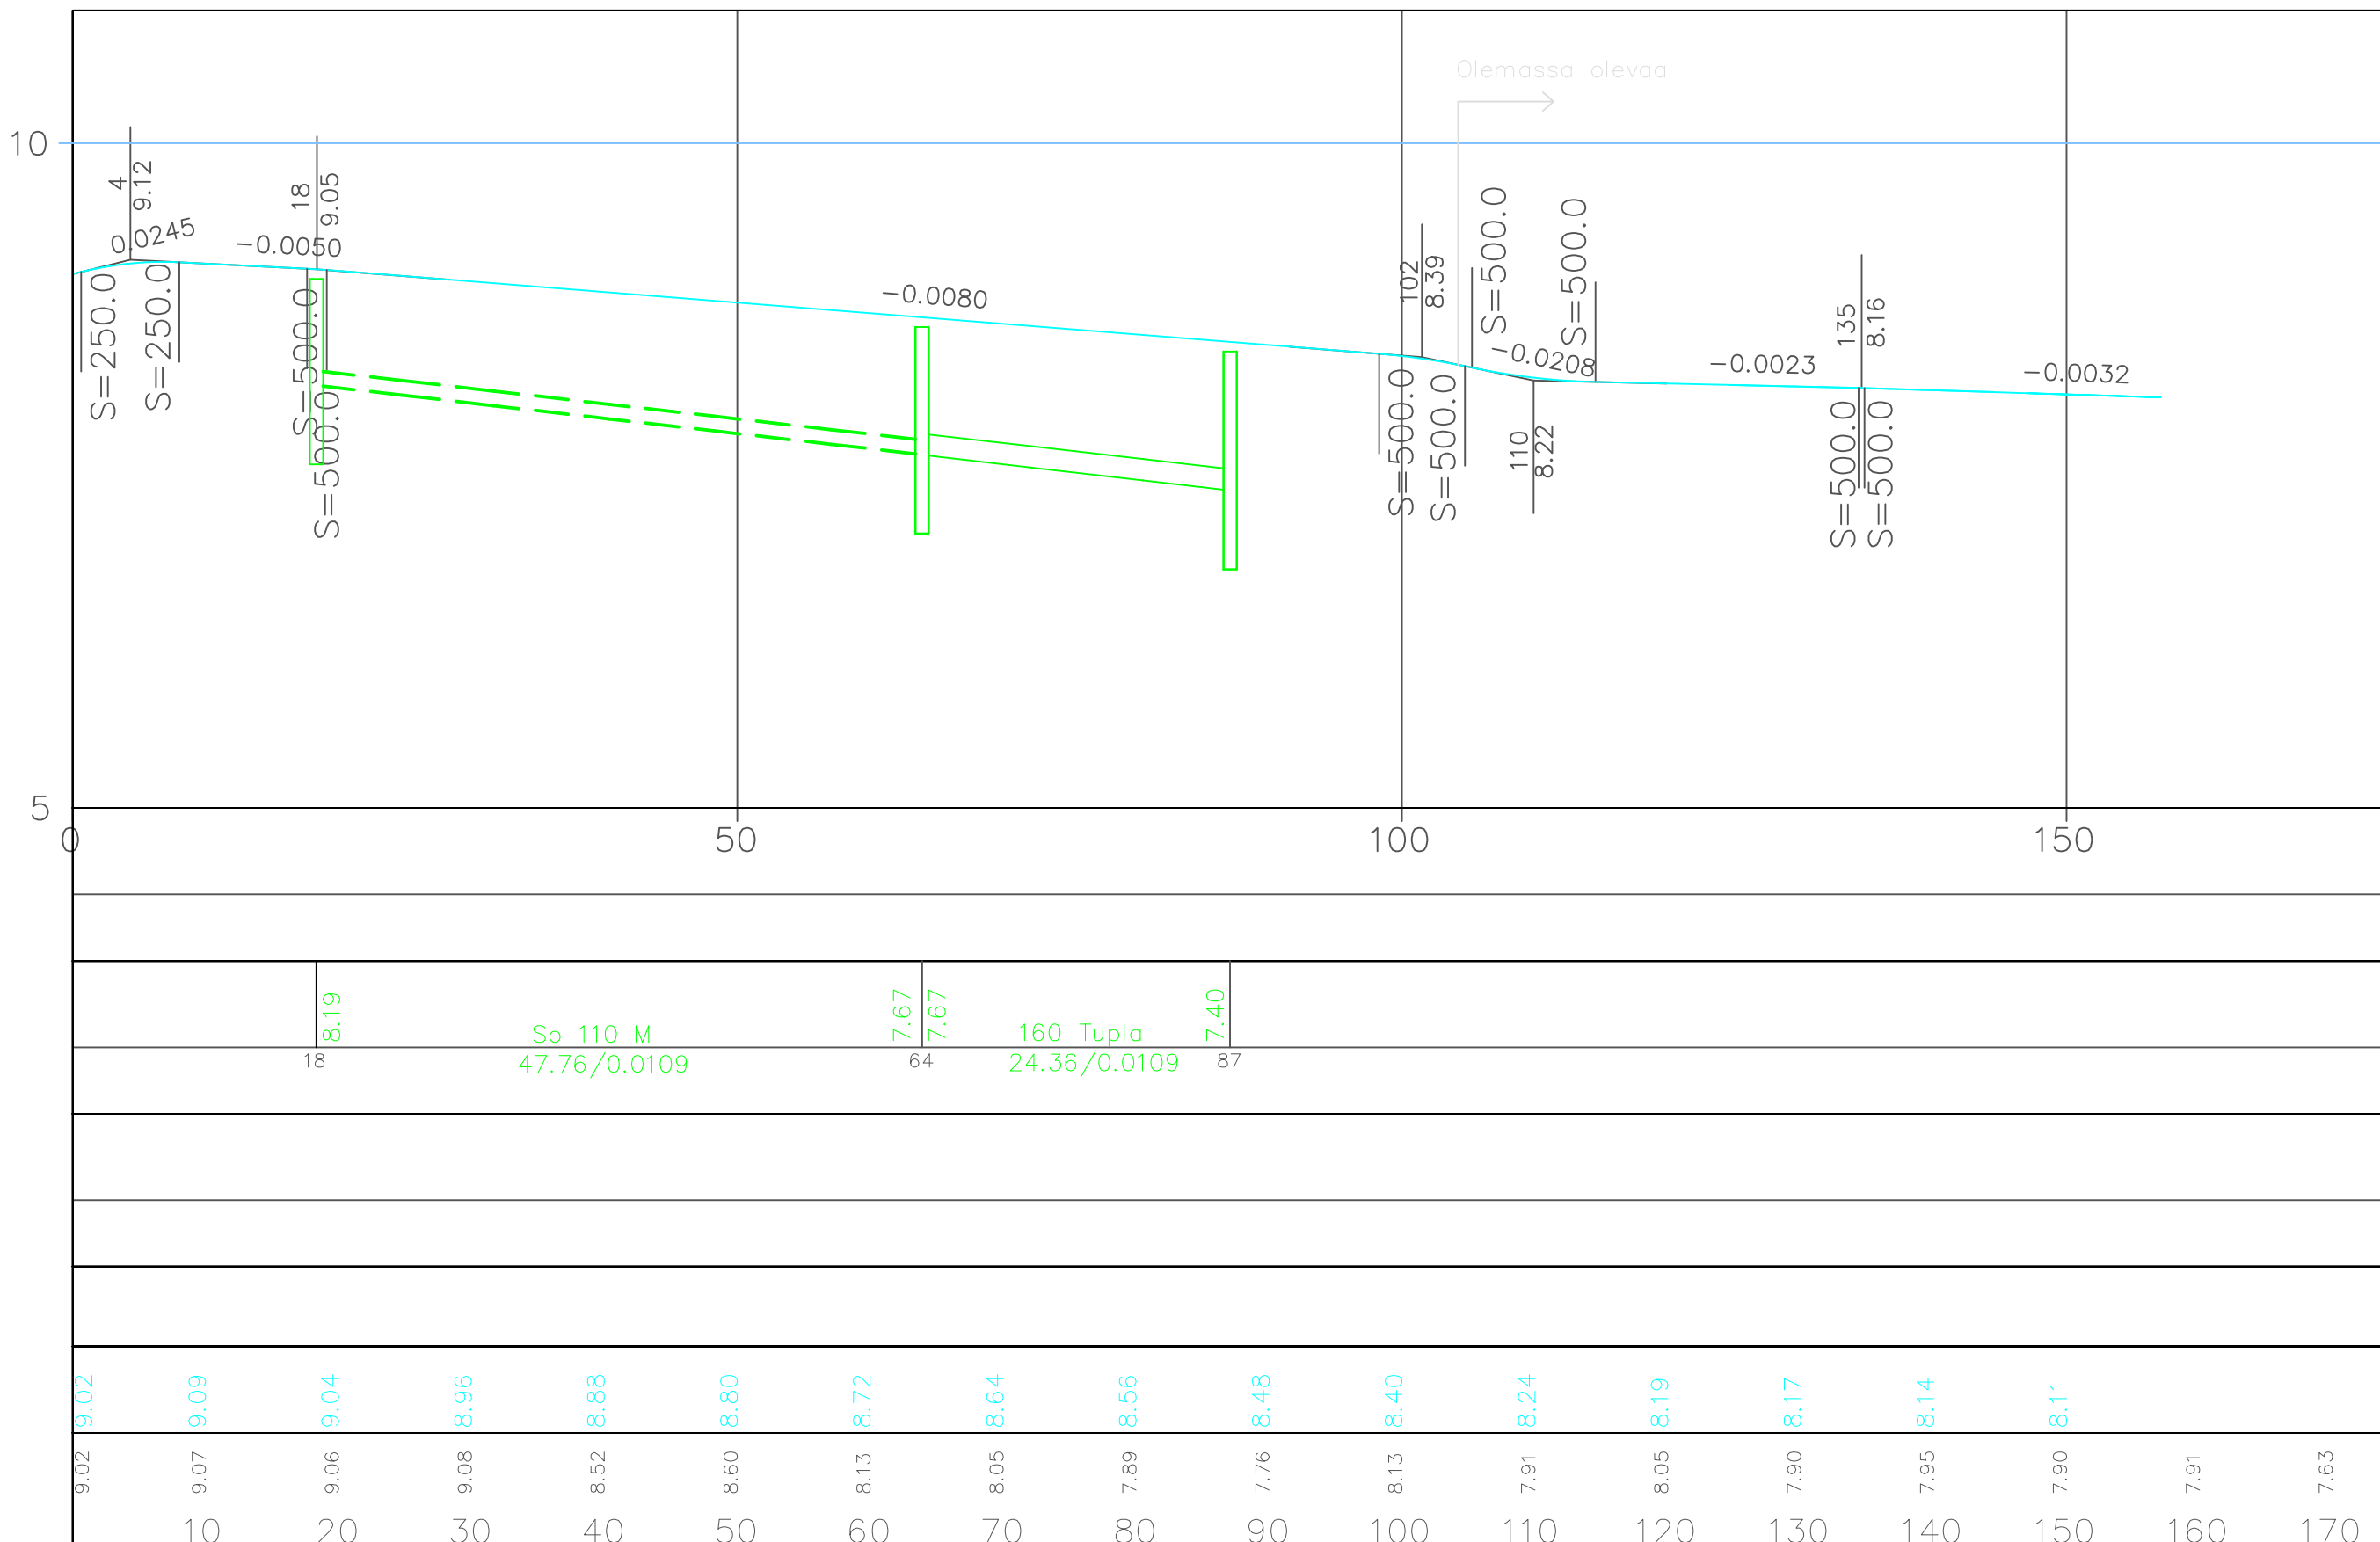

9.02	9.09	9.04	8.96	8.88	8.80	8.72	8.64	8.56	8.48	8.40	8.24	8.19	8.17	8.14	8.11	7.91	7.63
10	20	30	40	50	60	70	80	90	100	110	120	130	140	150	160	170	

POIKKILEIKKAUS 1:100

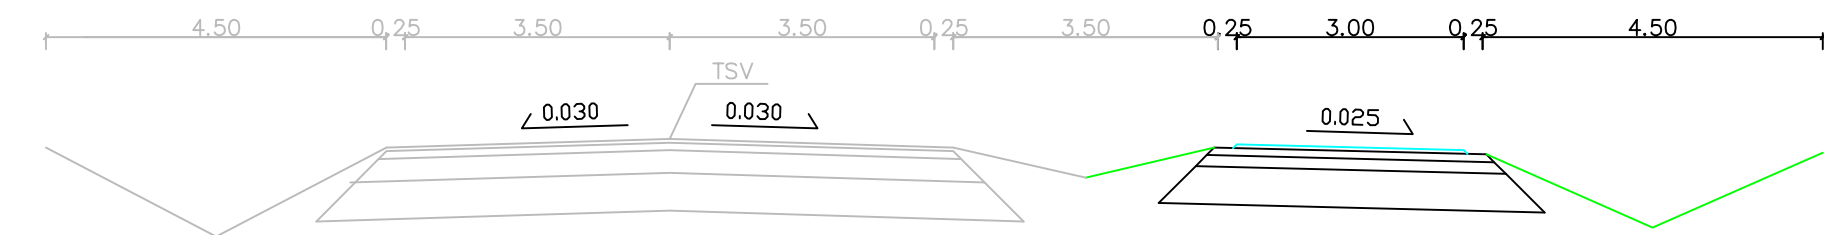

RAKENNEKERROKSET:

kulutuserros	Ab 12/100	50 mm
kantavakerros	Mr 0-32	100 mm
jakavakerros	Mr 0-64	150 mm
suodatinkerros	Hiekka	500 mm
Yht.		800 mm

KOORDINAATTIJÄRJESTELMÄ ETRS-GK23, KORKEUSJÄRJESTELMÄ N2000

KLV: KAANAANMAANTIE
KAANAANMAANTIEN RISTEYKSEEN LIITTYVÄT MUUTOKSET
PITUUS- JA POIKKILEIKKAUS



KOKKOLAN KAUPUNKI
KARLEBY STAD

KAUPUNKIYMPÄRISTÖ
STADSMILJÖ

KAUPUNKISUUNNITTELU
PLANERING

KAUPPATORI 5, 67100 KOKKOLA, PL 43, 67101 KOKKOLA
Puhelinväinde (06) 8289 111, www.kokkola.fi

MUUTOS ÄNDRING		
PIIRTÄNYT RITAD	4. 4. 2019	AK
SUUNNITELTUT PLANERAD	4. 4. 2019	AK
TARKISTANUT GRANSKAD		
HYVÄKSYNYT GODKÄND		
VAHVISTANUT FASTSTÄLLD		

MITTAKAAVA
SKALA 1: 500/1: 50 ja 1: 100

PIIR.
RITN. **№ 5039e**