


POIKKILEIKKAUS 1:100

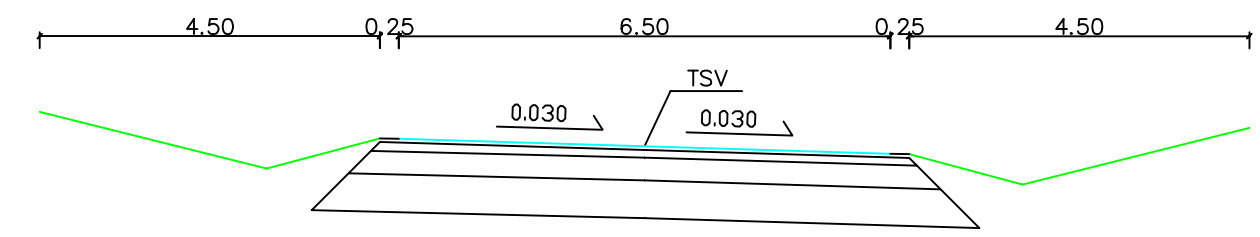

RAKENNEKERROKSET:

kulutuskerros	Ab 12/100	50 mm
kantavakerros	Mr 0-32	100 mm
jakakerros	Mr 0-64	300 mm
suodatinkerros	Hiekka	500 mm
Yht.		950 mm

KOORDINAATTIJÄRJESTELMÄ ETRS-GK23, KORKEUSJÄRJESTELMÄ N2000

LUPAUKSENTIE KAANAANMAANTIEN RISTEYKSEEN LIITTYVÄT MUUTOKSET PITUUS- JA POIKKILEIKKAUS



KOKKOLAN KAUPUNKI
KARLEBY STAD

KAUPUNKIYMPÄRISTÖ
STADSMILJÖ
KAUPUNKISUUNNITTELU
PLANERING

KAUPPATORI 5, 67100 KOKKOLA, PL 43, 67101 KOKKOLA
Puhelinvaihe (06) 8289 111, www.kokkola.fi

MUUTOS ÄNDRING		
PIIRTÄNYT RITAD	4. 4. 2019	AK
SUUNNITELLUT PLANERAD	4. 4. 2019	AK
TARKISTANUT GRANSKAD		
HYVÄKSYNYT GODKÄND		
VAHVISTANUT FASTSTÄLLD		

MITTAKAAVA
SKALA 1: 500/1: 50 ja 1: 100
PIIR.
RITN. **№ 5039h**