


POIKKILEIKKAUS 1:100

5039c: PL 0-74

5039b: PL 0-64

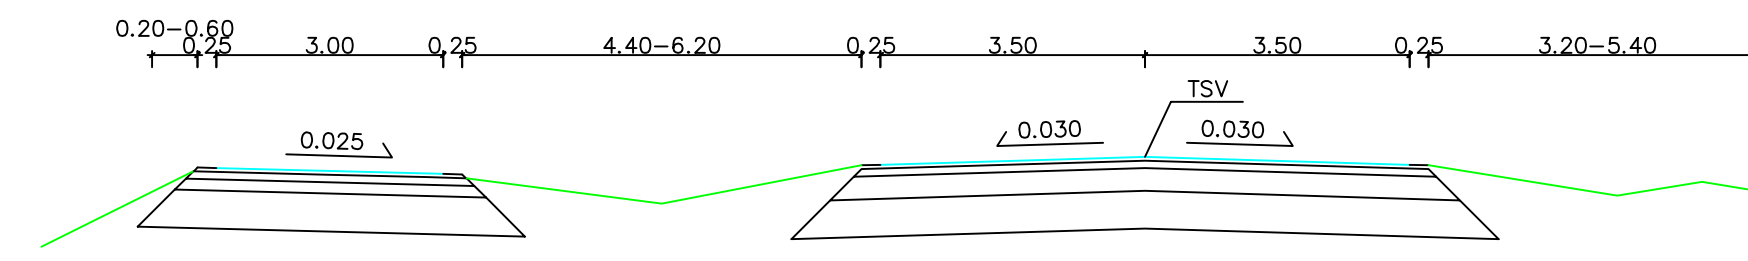

RAKENNEKERROKSET:


kulutuskerros	Ab 12/100	50 mm
kantavakerros	Mr 0-32	100 mm
jakavakerros	Mr 0-64	150 mm
suodatinkerros	Hiekka	500 mm
Yht.		800 mm

RAKENNEKERROKSET:

kulutuskerros	Ab 12/100	50 mm
kantavakerros	Mr 0-32	100 mm
jakavakerros	Mr 0-64	300 mm
suodatinkerros	Hiekka	500 mm
Yht.		950 mm

5039c: PL 143-197

5039b: PL 132-182

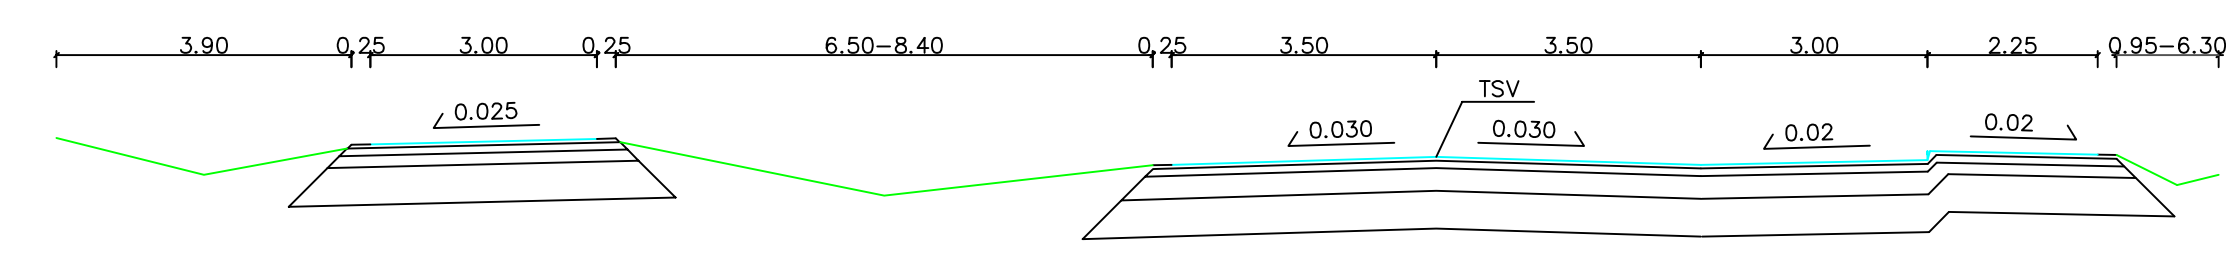

RAKENNEKERROKSET:


kulutuskerros	Ab 12/100	50 mm
kantavakerros	Mr 0-32	100 mm
jakavakerros	Mr 0-64	150 mm
suodatinkerros	Hiekka	500 mm
Yht.		800 mm

RAKENNEKERROKSET:

kulutuskerros	Ab 12/100	50 mm
kantavakerros	Mr 0-32	100 mm
jakavakerros	Mr 0-64	300 mm
suodatinkerros	Hiekka	500 mm
Yht.		950 mm

5039c: PL 236-268

5039b: PL 220-251

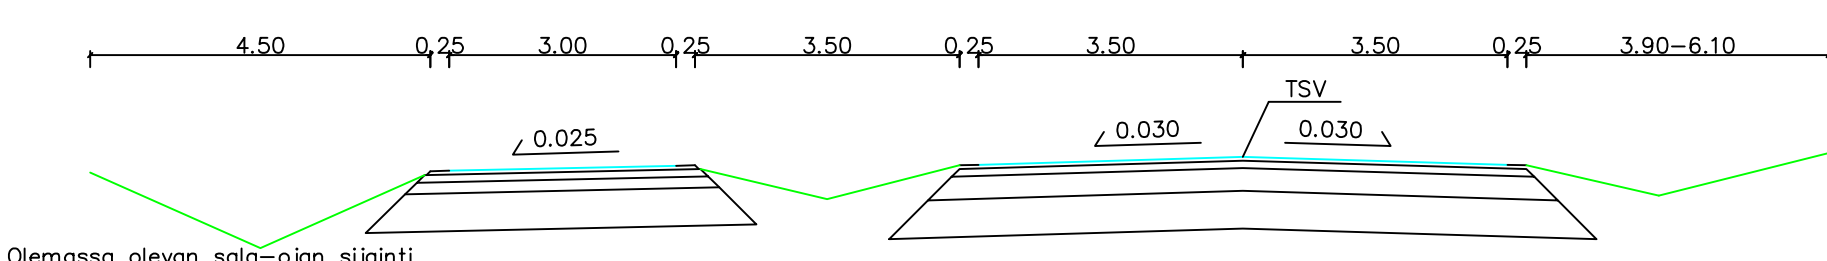

Olemassa olevan sala-ojan sijainti huomioitava ojan pohjan etäisyydessä

RAKENNEKERROKSET:


kulutuskerros	Ab 12/100	50 mm
kantavakerros	Mr 0-32	100 mm
jakavakerros	Mr 0-64	150 mm
suodatinkerros	Hiekka	500 mm
Yht.		800 mm

RAKENNEKERROKSET:

kulutuskerros	Ab 12/100	50 mm
kantavakerros	Mr 0-32	100 mm
jakavakerros	Mr 0-64	300 mm
suodatinkerros	Hiekka	500 mm
Yht.		950 mm

5039c: PL 318-328

5039b: PL 299-363

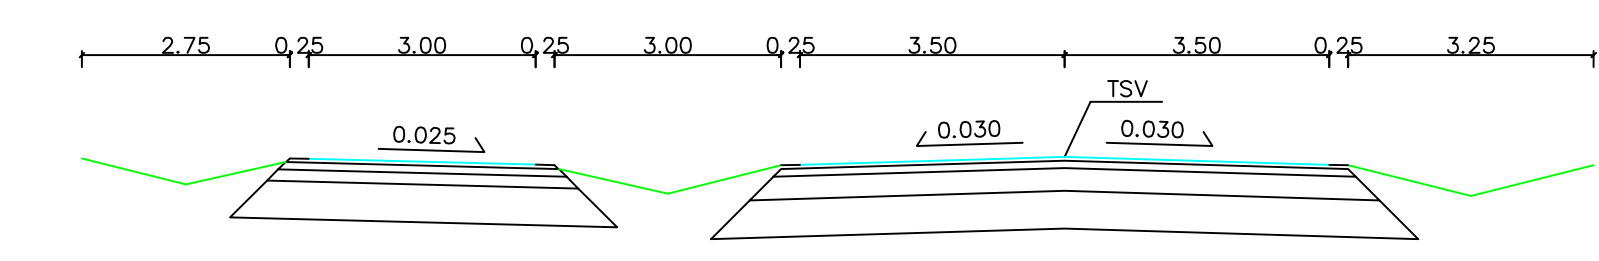

RAKENNEKERROKSET:


kulutuskerros	Ab 12/100	50 mm
kantavakerros	Mr 0-32	100 mm
jakavakerros	Mr 0-64	150 mm
suodatinkerros	Hiekka	500 mm
Yht.		800 mm

RAKENNEKERROKSET:

kulutuskerros	Ab 12/100	50 mm
kantavakerros	Mr 0-32	100 mm
jakavakerros	Mr 0-64	300 mm
suodatinkerros	Hiekka	500 mm
Yht.		950 mm

5039c: PL 74-143

5039b: PL 64-132

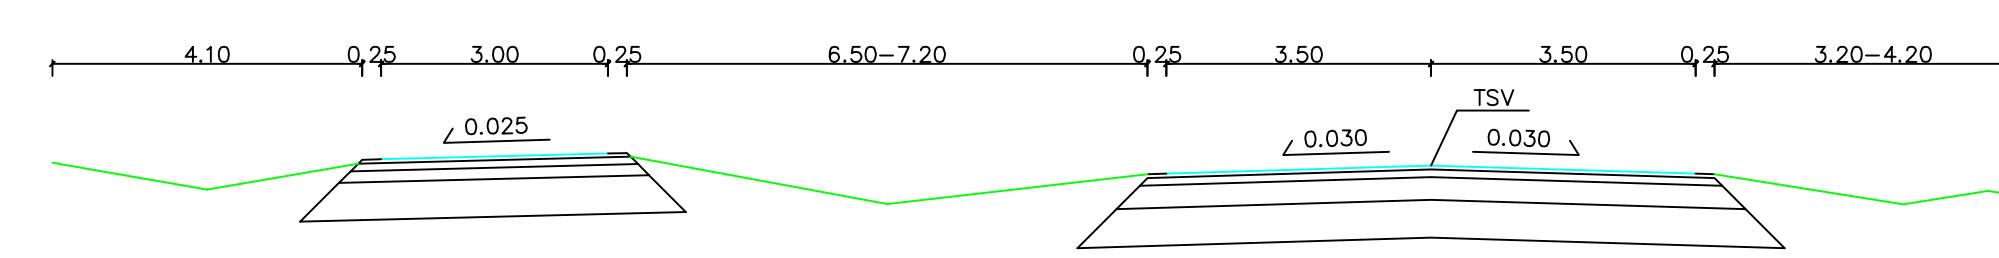

RAKENNEKERROKSET:


kulutuskerros	Ab 12/100	50 mm
kantavakerros	Mr 0-32	100 mm
jakavakerros	Mr 0-64	150 mm
suodatinkerros	Hiekka	500 mm
Yht.		800 mm

RAKENNEKERROKSET:

kulutuskerros	Ab 12/100	50 mm
kantavakerros	Mr 0-32	100 mm
jakavakerros	Mr 0-64	300 mm
suodatinkerros	Hiekka	500 mm
Yht.		950 mm

5039c: PL 197-236

5039b: PL 182-220

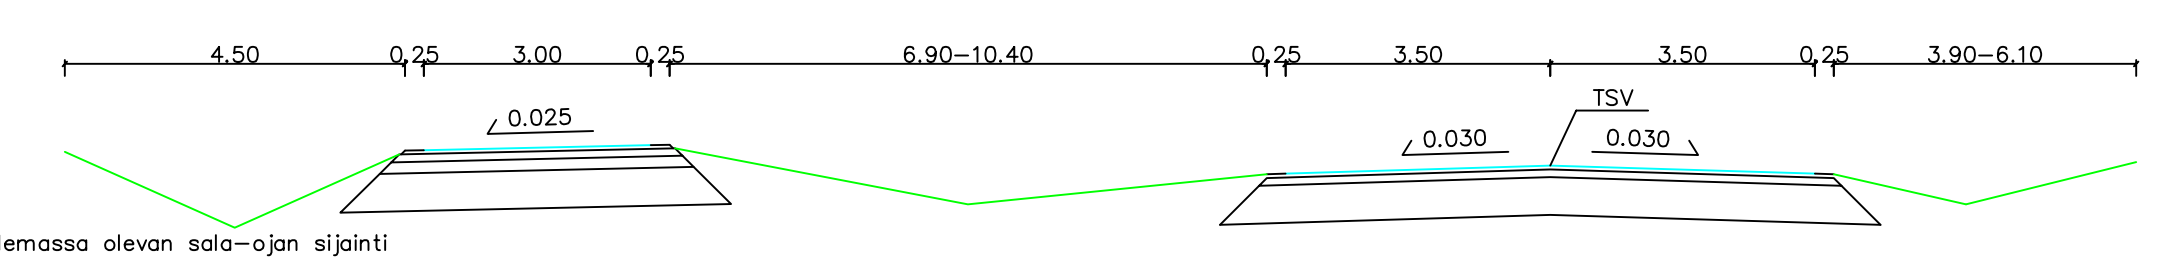

Olemassa olevan sala-ojan sijainti huomioitava ojan pohjan etäisyydessä

RAKENNEKERROKSET:


kulutuskerros	Ab 12/100	50 mm
kantavakerros	Mr 0-32	100 mm
jakavakerros	Mr 0-64	150 mm
suodatinkerros	Hiekka	500 mm
Yht.		800 mm

RAKENNEKERROKSET:

kulutuskerros	Ab 16/100	50 mm
kantavakerros	Mr 0-32	100 mm
jakavakerros	Masuuini	500 mm
Yht.		650 mm

5039c: PL 268-318

5039b: PL 251-299

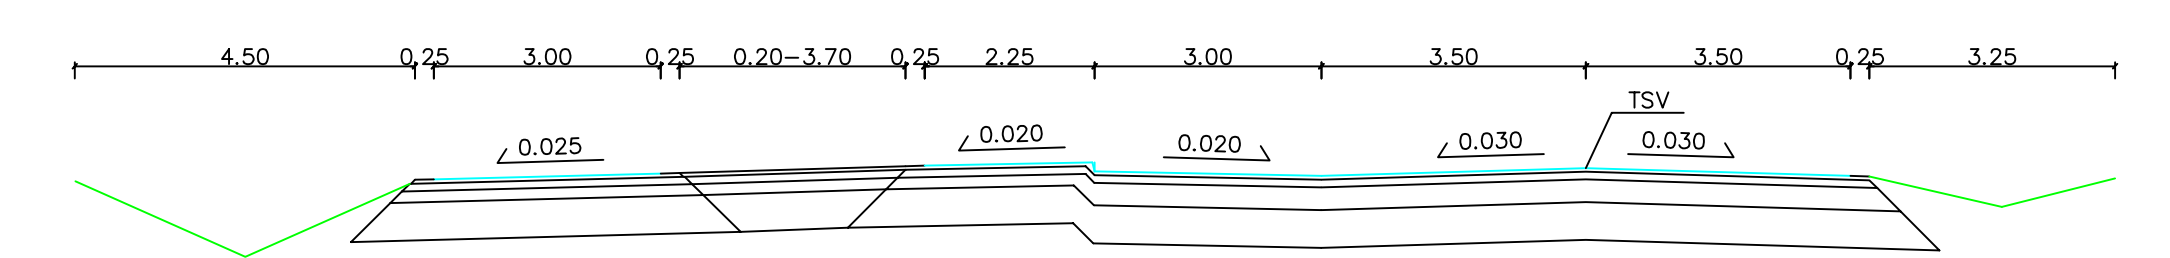

Olemassa olevan sala-ojan sijainti huomioitava ojan pohjan etäisyydessä

RAKENNEKERROKSET:

kulutuskerros	Ab 12/100	50 mm
kantavakerros	Mr 0-32	100 mm
jakavakerros	Mr 0-64	150 mm
suodatinkerros	Hiekka	500 mm
Yht.		800 mm

RAKENNEKERROKSET:

kulutuskerros	Ab 12/100	50 mm
kantavakerros	Mr 0-32	100 mm
jakavakerros	Mr 0-64	300 mm
suodatinkerros	Hiekka	500 mm
Yht.		950 mm

KOORDINAATTIJÄRJESTELMÄ ETRS-GK23, KORKEUSJÄRJESTELMÄ N2000

KAANAANMAANTIE, VIKÄNTIE
POIKKILEIKKAUKSET 5039b ja 5039c

KOKKOLAN KAUPUNKI
KARLEBY STAD

KAUPUNKIYMPÄRISTÖ
STADSMILJÖ
KAUPUNKISUUNNITTELU
PLANERING

KAUPPATORI 5, 67100 KOKKOLA, PL 43, 67101 KOKKOLA
Puhelinväide (06) 8289 111, www.kokkola.fi

MAKUNNIN		
PIIRIT		
BITAD	4.4.2019	AK
SUUNNITTELU		
PLANERING	4.4.2019	AK
TARKASTAJA		
OHJEKUNNIT		
OHJEKUNNIT		
OHJEKUNNIT		
OHJEKUNNIT		
OHJEKUNNIT		
OHJEKUNNIT		

MITTAKA
SKALA
1:100
PIL
N^o 5039j