


POTINRANNANTIE

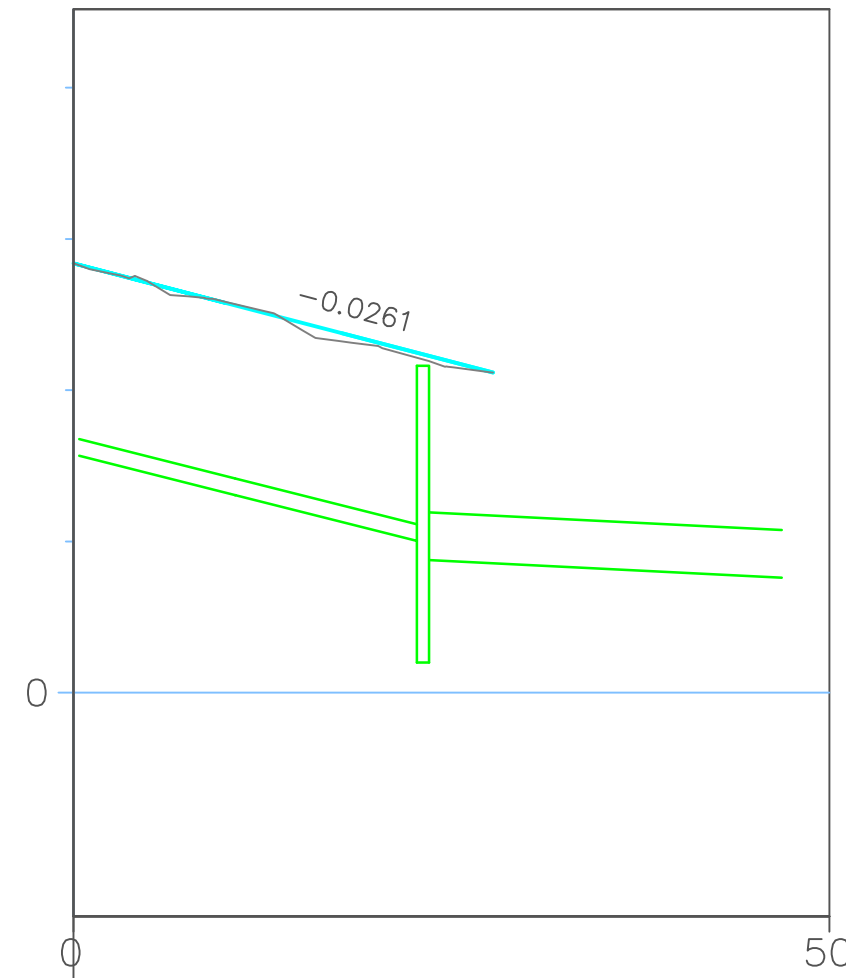

Sadevesiviemäri,  
sisäpohjankorkeus, mitat ja laatu  
Paalu, kaivoväli ja kaltevuus


1.58	1.31	1.00	0.78
110 So	110 So	315 PE Okra	
11	23	47	
12.08/0.0260		23.62/0.0050	

Ajoradan tasausviivan korkeus

2.84	2.58	2.32
2.84	2.59	2.29
10	20	

Maanpinnan korkeus

POTINRANNANTIEN KLV

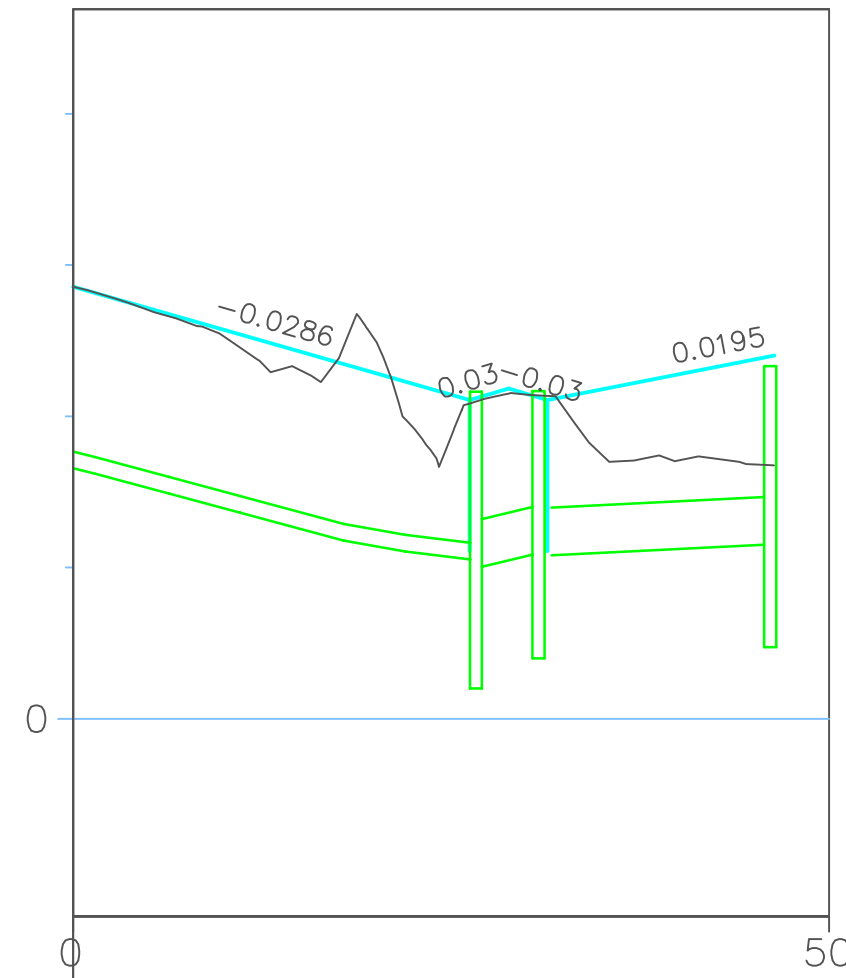

Sadevesiviemäri,  
sisäpohjankorkeus, mitat ja laatu  
Paalu, kaivoväli ja kaltevuus


1.63	1.05	1.00	1.10	1.10	1.17
110 So	315 PVC	315 Tupla			
27	31	46			
26.00/0.0260		14.85/0.0050			

Ajoradan tasausviivan korkeus

2.86	2.57	2.29	2.15	2.28
2.86	2.53	2.50	2.14	1.71
10	20	30	40	

Maanpinnan korkeus

KOULUN LIITTYMÄ

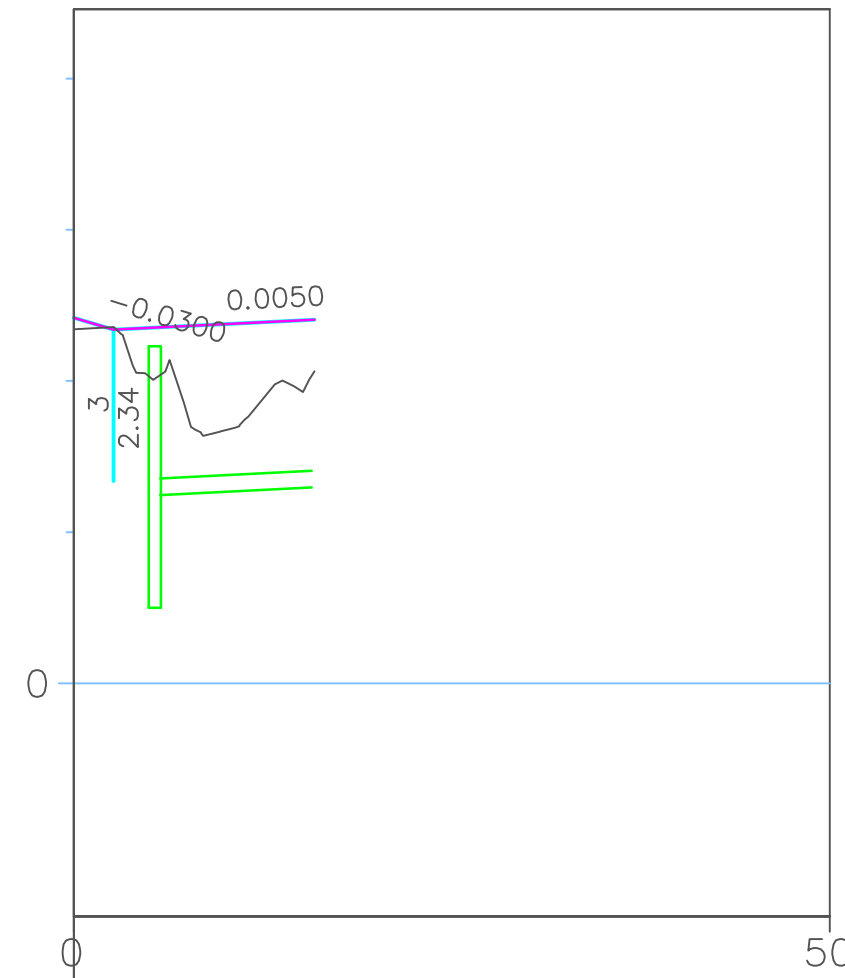

Sadevesiviemäri,  
sisäpohjankorkeus, mitat ja laatu  
Paalu, kaivoväli ja kaltevuus


1.25	1.30
110 So	
5	16
10.63/0.0050	

Ajoradan tasausviivan korkeus

2.42	2.38
2.34	1.67
10	


Maanpinnan korkeus

POTINRANNANTIE  
POIKKILEIKKAUS 1:100

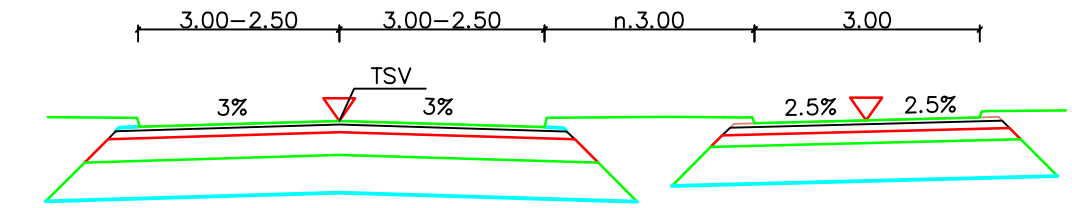

AJORATA			KEVYENLIIKENTEENVÄYLÄ		
RAKENNEKERROKSET:					
kulutuskerros	Ab 12/100	50 mm	kulutuskerros	Ab 12/100	50 mm
kantavakerros	Mr 0-32	100 mm	kantavakerros	Mr 0-32	100 mm
jakavakerros	Mr 0-64	300 mm	jakavakerros	Mr 0-64	150 mm
suodatinkerros	Hiekka	500 mm	suodatinkerros	Hiekka	500 mm
Yht.		950 mm	Yht.		800 mm

KOULUN LIITTYMÄ  
POIKKILEIKKAUS 1:100

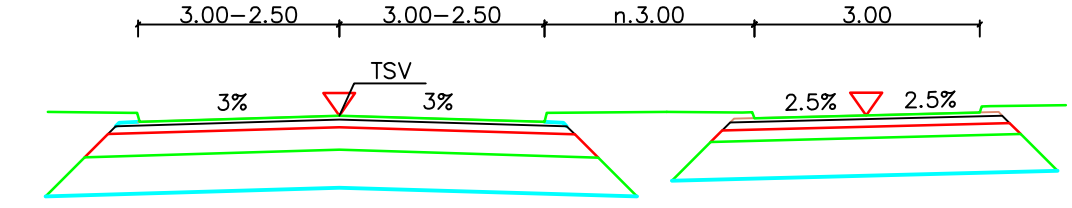

AJORATA			KEVYENLIIKENTEENVÄYLÄ		
RAKENNEKERROKSET:					
kulutuskerros	Ab 12/100	50 mm	kulutuskerros	Ab 12/100	50 mm
kantavakerros	Mr 0-32	100 mm	kantavakerros	Mr 0-32	100 mm
jakavakerros	Mr 0-64	300 mm	jakavakerros	Mr 0-64	150 mm
suodatinkerros	Hiekka	500 mm	suodatinkerros	Hiekka	500 mm
Yht.		950 mm	Yht.		800 mm

KOORDINAATTIJÄRJESTELMÄ ETRS-GK23, KORKEUSJÄRJESTELMÄ N2000

POTINRANNANTIEN JA SIIHEN LIITTYVÄN KLV JATKAMINEN  
UUDEN YKSPIHKAJAN KOULUN KOHDALLA  
PITUUS- JA POIKKILEIKKAUS



KOKKOLAN KAUPUNKI  
KARLEBY STAD

KAUPUNKIYMPÄRISTÖ  
STADSMILJÖ

KAUPUNKISUUNNITTELU  
PLANERING

KAUPPATORI 5, 67100 KOKKOLA, PL 43, 67101 KOKKOLA  
Puhelinvaihte (06) 8289 111, www.kokkola.fi

MUUTOS ÄNDRING		
PIIRTÄNYT RITAD	6. 5. 2019	TL
SUUNNITTELLUT PLANERAD	6. 5. 2019	TL
TARKISTANUT GRANSKAD		
HYVÄKSYNYT GODKÄND		
VAHVISTANUT FASTSTÄLLD		

MITTAKAVA  
SKALA 1: 500/1: 50 JA 1: 100

PIIR.  
RITN. № 5047b