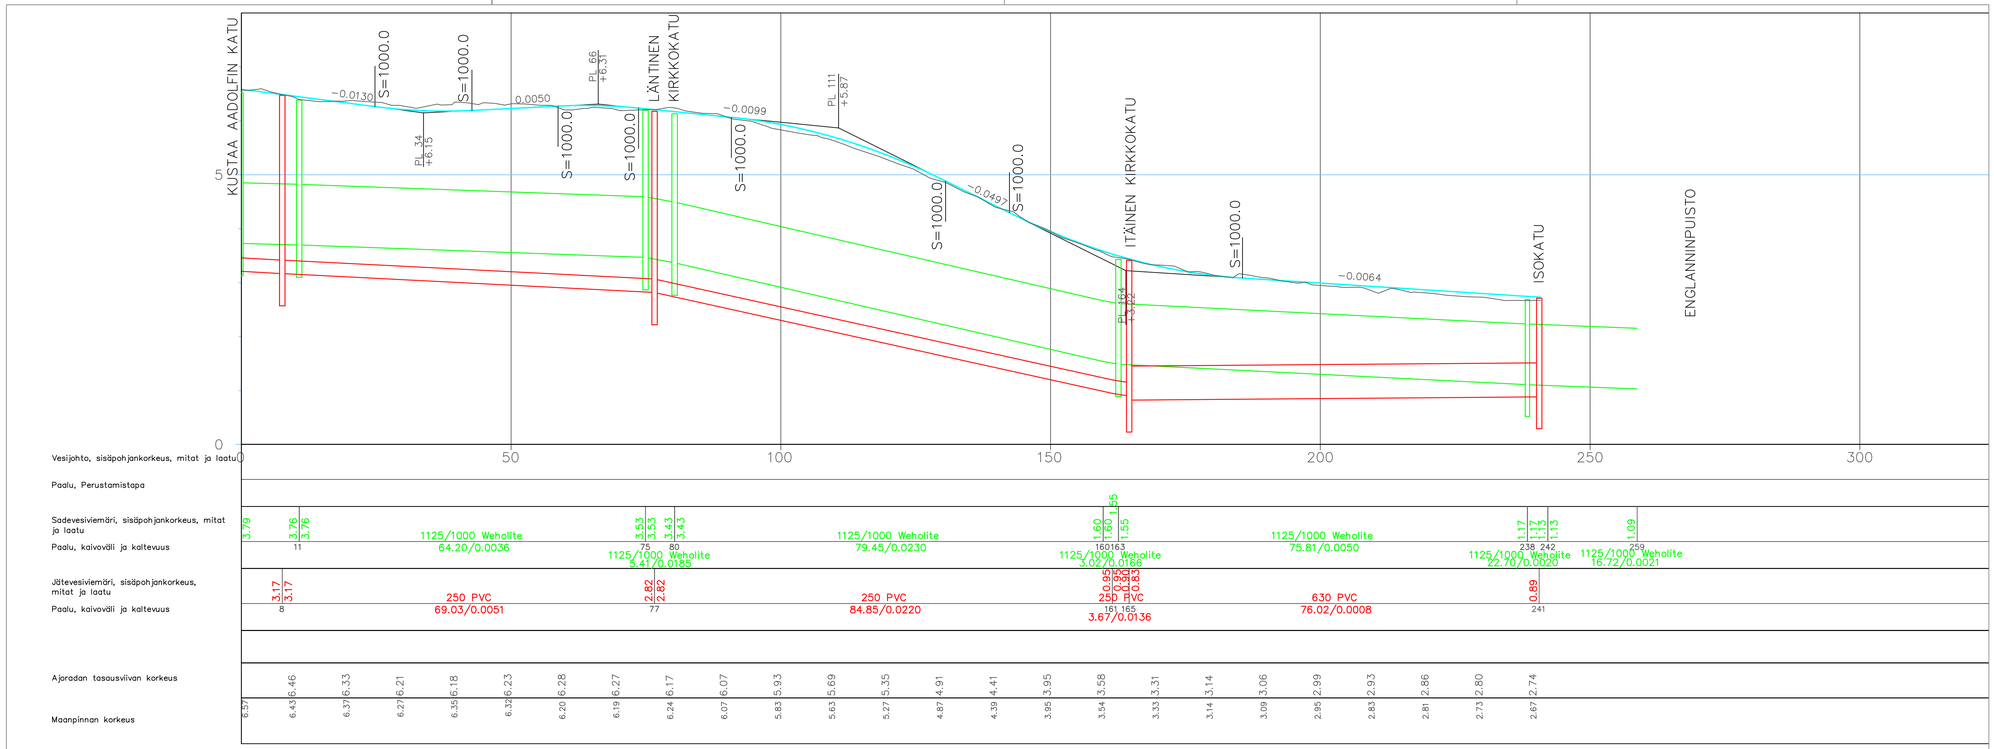

POIKKILEIKKAUS 1:100
PL 0–75

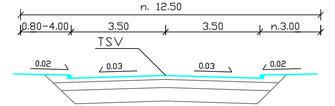

POIKKILEIKKAUS 1:100
PL 75–240.8

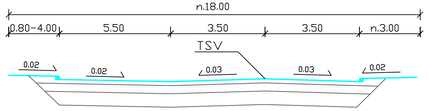

AJORATA

kulutuskerros	Ab 16/100	50 mm
kantavakerros	Mr 0-32	100 mm
jakavakerros	Mr 0-64	300 mm
suodatinkerros	Hk	500 mm
Yht.		950 mm

Reunakivi oikea 8 cm
Reunakivi vasen 8 cm

Reunakivet luonnonkiveä

KOORDINAATTIJÄRJESTELMÄ ETRS-GK23, KORKEUSJÄRJESTELMÄ N2000

HÄRNÖSANDINKATU, KOKONAAN

PITUUSLEIKKAUS

KOKKOLAN KAUPUNKI
KARLEBY STAD

KAUPUNKIYMPÄRISTÖ
STADSMILJÖ

KAUPUNKISUUNNITTELU
PLANERING

KAUPPATORI 5, 67100 KOKKOLA, PL 43, 67101 KOKKOLA
Puhelinvaihde (06) 8289 111, www.kokkola.fi

MUUTOS ÄNDRING		
PIIRTÄNYT RITAD	8. 5. 2019	AK
SUUNNITELLUT PLANERAD	8. 5. 2019	AK
TARKISTANUT GRANSKAD		
HYVÄKSYNYT GODKÄND		
VAHVISTANUT FASTSTÄLLD		

MITTAKAAVA SKALA 1: 500/1: 50 ja 1: 100
PVM. RITN. № 5045b