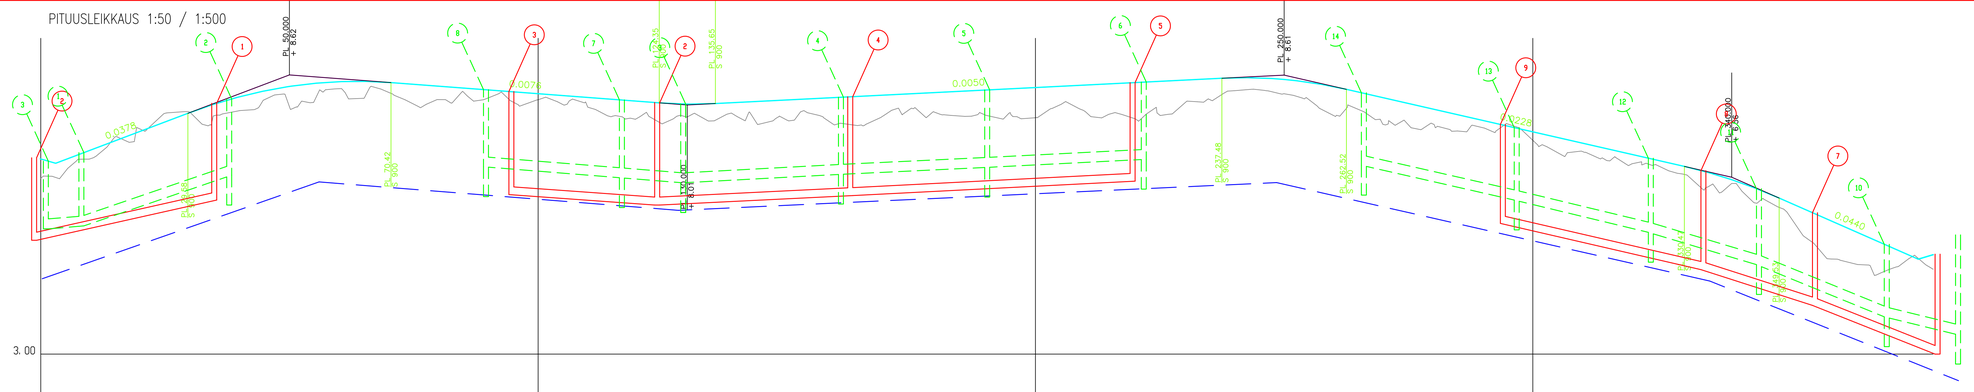PITUUSLEIKKAUS 1:50 / 1:500