


POIKKILEIKKAUS 1:100

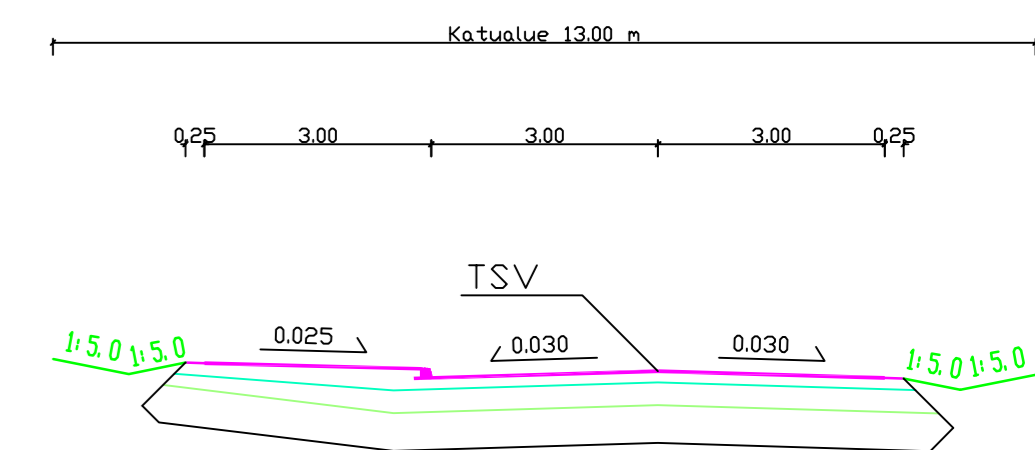

JALKAKÄYTTÄVÄ:	Ab 12/100	50 mm	AJDRATA:	Ab 20/120	50 mm
kulutuskerros	Mr 0-32	100 mm	kulutuskerros	Mr 0-32	100 mm
kantavakerros	Mr 0-64	150 mm	kantavakerros	Mr 0-64	300 mm
suodatinkerros	Hk	500 mm	suodatinkerros	Hk	500 mm
Yht.		800 mm	Yht.		950 mm

KOORDINAATTIJÄRJESTELMÄ ETRS-GK23, KORKEUSJÄRJESTELMÄ N2000

VIRMAJUURENTIE
PITUUS- JA POIKKILEIKKAUS
VÄLILLÄ HANGSMÄENTIE - PIETARYRTINTIE (PL 0-370)

KOKKOLAN KAUPUNKI
KARLEBY STAD

TEKNINEN PALVELUKESKUS
KUNNALLISTEKINEN SUUNNITTELU
TEKNISKA SERVICECENTRET
KOMMUNALTEKNISK PLANERING
PL 43 KAUPPATORI 5 67101 KOKKOLA
Puhelin (06) 8289 111, Faksi (06) 8289 389, www.kokkola.fi

MUUTOS	ANDRING	
PIIRITÄNYT	14.12.2016	TL
SUUNNITTELU	14.12.2016	TL
TARKISTANUT		
GRANSKANUT		
HYVÄKÄYNTY		
ODOKÄRÄ		
VASTAANVU		
FASTSTÄLLD		

MITAKAVALA SKALA 1: 50/1: 500 ja 1: 100
PIR. RITN. **Nº 4987c**